


Sampykkt þann
22 APR 2020
Dýsgingarfúlltrönn í Hafnarfirði
F.ö. Siguour Steinar Jónsson

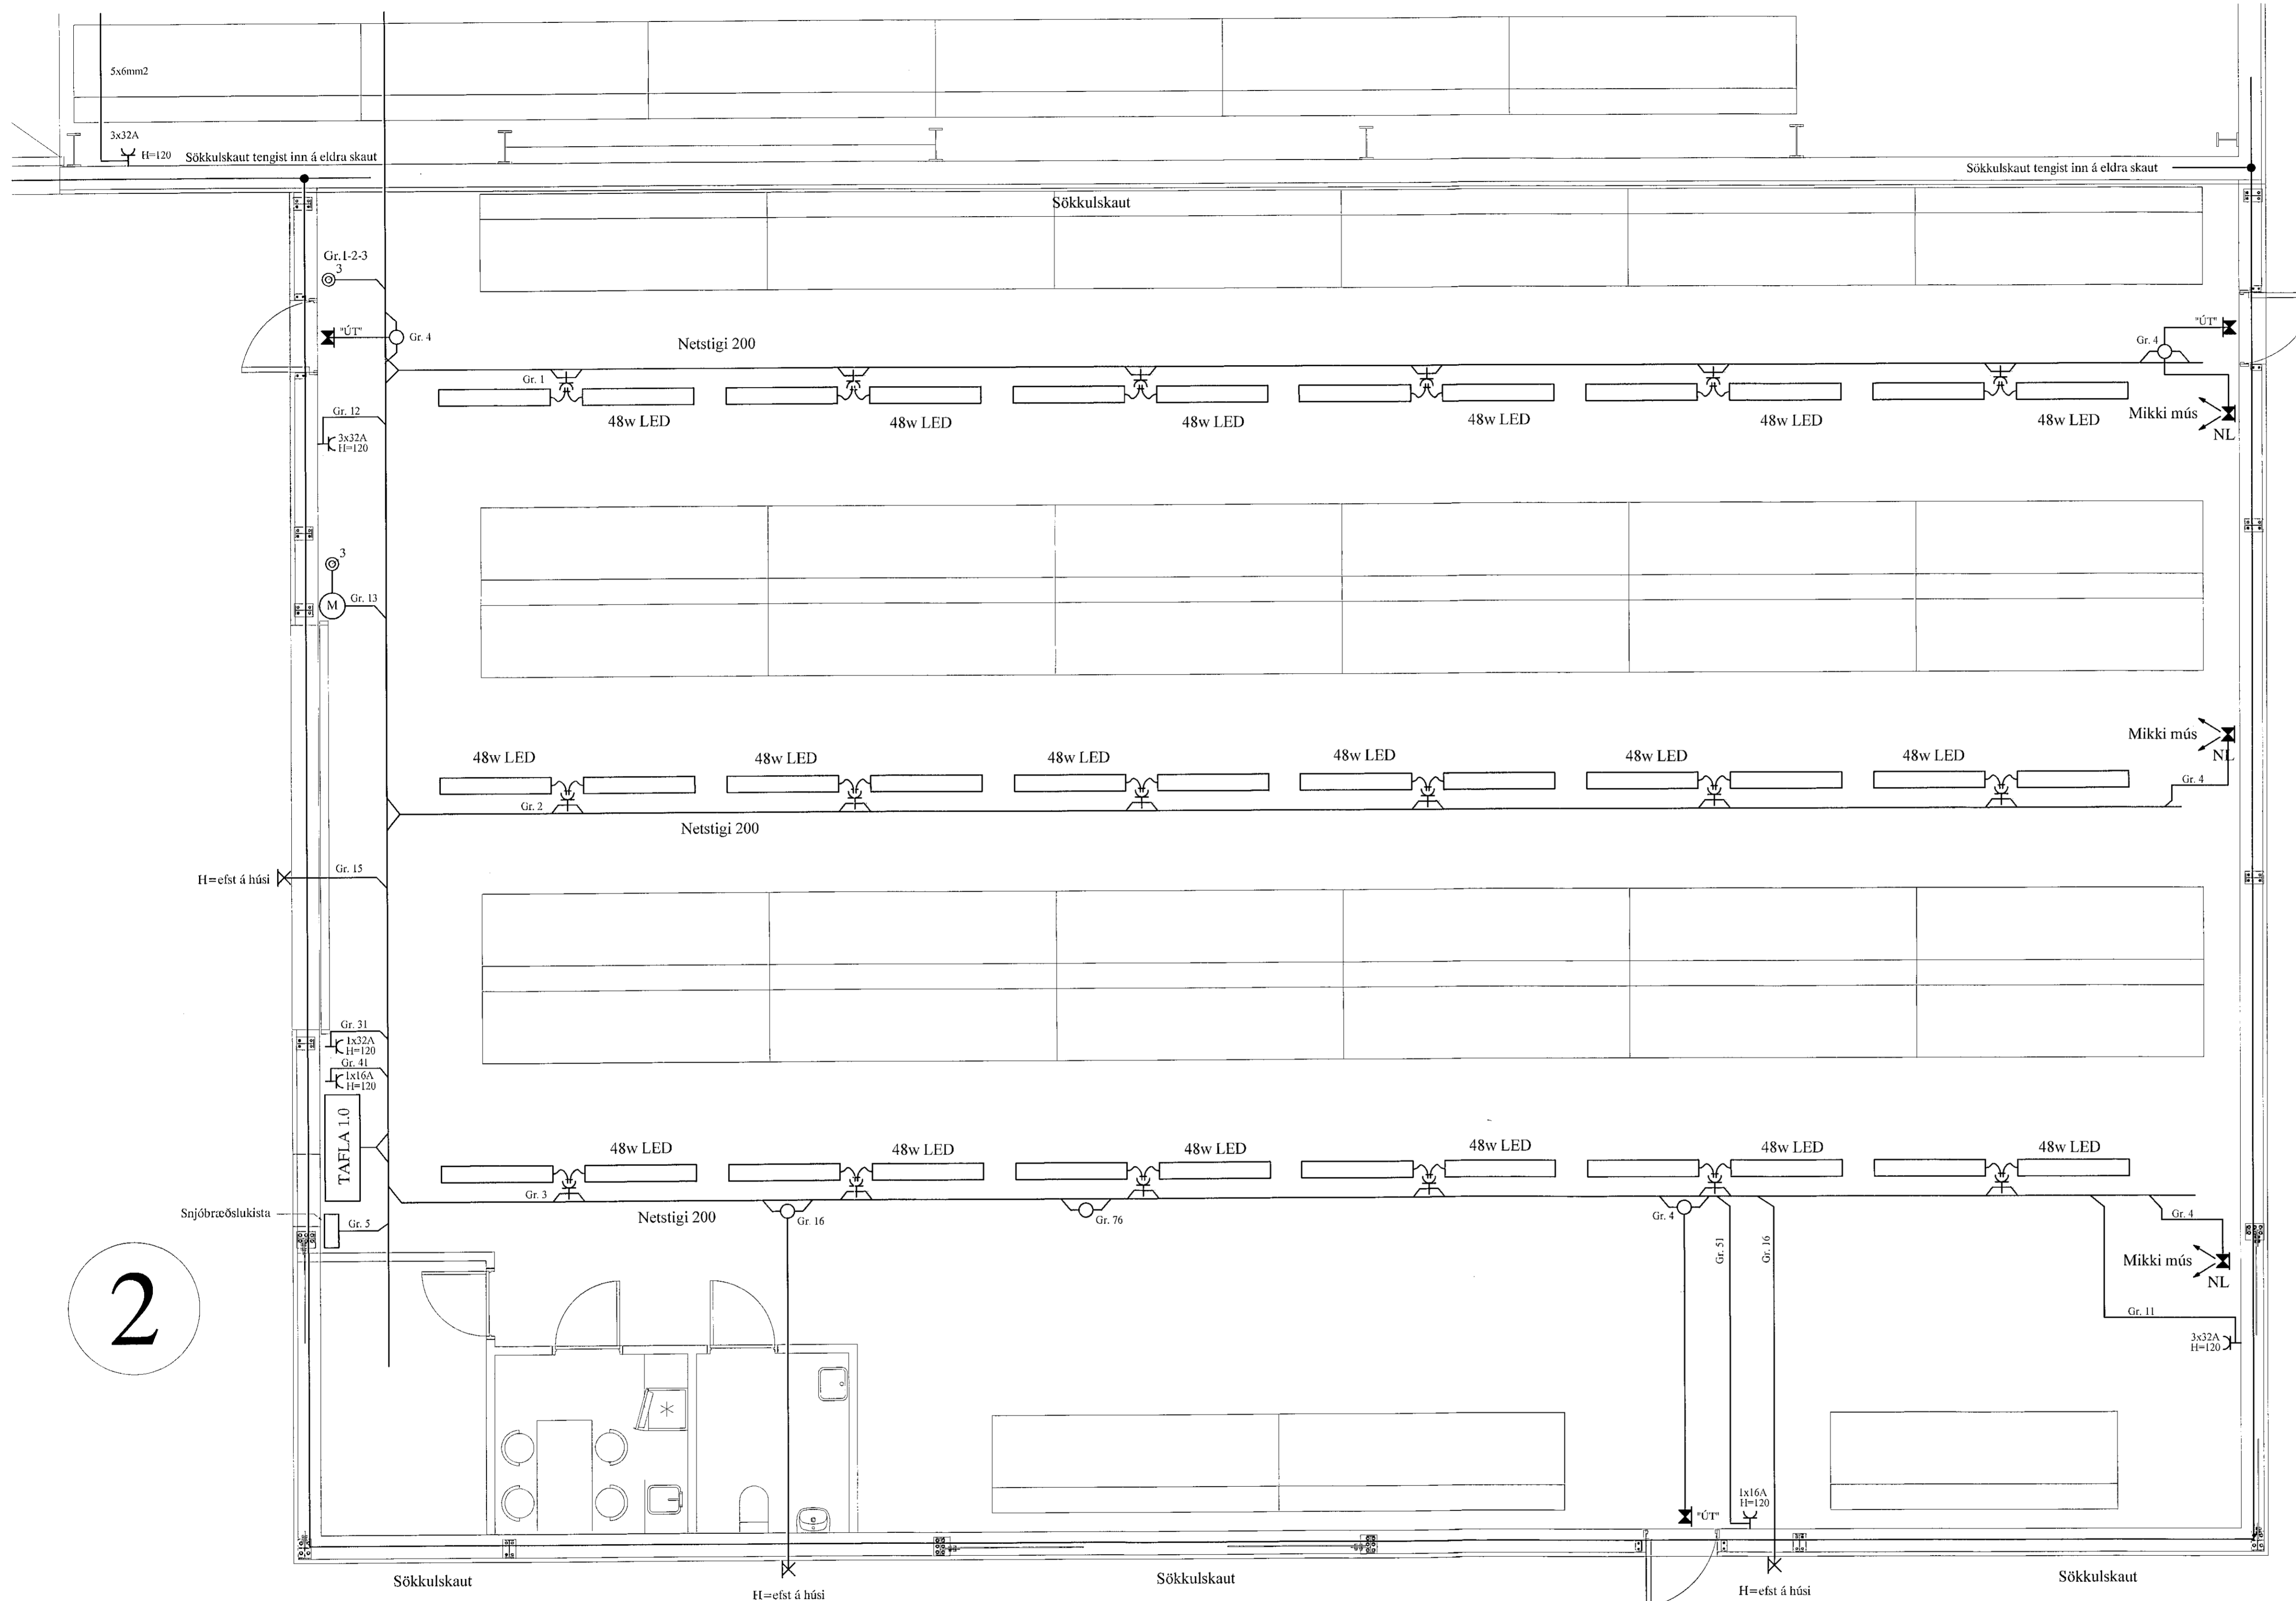

Skýringar á raftáknum


- × = Lofaðs
- × = Veggöf
- ∩ = Rofi
- ∩ 2 = Tvöföldur tengill
- ∩ = Dimmur
- ∩ = Símröfi
- ∩ = Krossrofi
- ⊙ = Þrjúleir
- = Laga að töflu
- ∩ = Lagn upp
- ∩ = Laga niður
- ∩ = Laga upp og niður
- ⊞ = Hinsþjóðbrögðgákerfis
- F = Símatengill
- L = Sjávarvatnengill
- DS = Dyrasími
- R = Reykskjarni
- ⊞ = Bjalla
- ⊞ = Dyrasími eliasóð
- = Segulhæsing
- ∩ = Þjófaskynjari
- ⊞ = Spennir fyrir 12 v halogen

BRUNADÉTTINGAR
Þar sem lagir fara í gegnum göf á milli brunnabólta skal þetta með sérsníðnum brunadéttinum á viðvarandi hátt. Níttífinni sem notuð verða skulu notað í samræmi við leiðbeiningar framleiðenda eða seljanda efnaða og vera viðkomandi af Mannvirkjastofnun. Verkjö skal umrita af vönum fagnmáttum sem hafa höfð viðvarningu frá MVS.
Um elgöf eftirlit eigna og farráðgjafna með brunavörnum í húsinu gildir reglugerð nr. 200/1994. Eftirlit skal vera í samræmi við skvæði í 4. kafla í NFPA-850. 4.3.1. Greinagerð um brunavörnir aðaluppráta samkvæmt ISO 9001.

ALMENNAR SKÝRINGAR
Stuð er við leiðbeiningar Mannvirkjastofnunar 4.5.3-7.2.4. Raf- og fjarskiptagöf. Hönnunarforsendur eru að lágmarki skv. nýjustu útgáfu af ÍST 150 og TS151. Innviðar gæta raf- og fjarskiptagöfna eru lagðar að löðunarkæmum. Öfl mæli eru í cm. Til spennistöðvinnu skal jafnlega í grunni vandlega bundin samman þannig að þón myndi leiðandi samband. Þar sem lagir fara á milli brunnabólta skal þetta með þriðri gerðum brunadéttinum. Þar sem lagir fara í gegnum göf, loft og veggi skal einnig ganga fagnmállega frá brunadéttum raftagna. (sjá ISO 8834)

SKÝRINGAR
LAGNIR ERU HULLDAK 16mm PLASTPÍPUR OG TAUGAR 3x1,5. TAUGAR FYRIR 16A TENGILA SÉU 3x2,5. HÆÐ Á ROFUM SÉ 105 mm. HÆÐ Á TENGILUM SÉ 200mm. HÆÐ Á VEGGLÖSUM YFIR VÖSKUM SÉ 200mm. MÁLSTRAUMUR ROFA SÉ 10A. EN TENGILA 16A. L = SKÖNVAÐP. F = BEIÐARSKÍM. T = HITANEMAR R. GÖLFHITA H=160mm. H = HÁTALARADÖSIR H=20mm, DS = DYRASÍMI H=130mm. DS = DYRASÍMI H=130mm. R = REYKSKYJARI jónískur. R = REYKSKYJARI optískur. ∩ = HIREYFSKYJARI ÞJÓFAVARNARKERFIS H=V/LOFT. ⊞ = HITANEMAR F. GÖLFHITA H=160mm.

2

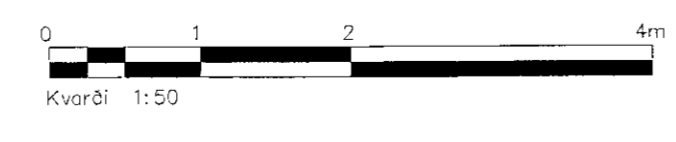

ÚTG.	19-05-09	VINNU/TEIKNING	B.P.T.	T.S.	220146-2439	RAUDHELLA 2 HAFNARFIRÐI LAGERSALUR (STÆKKUN) RAFLÖGN	MKV. 1:50
			TEIKN.	HANNAÐ	KENNITALA	TERA S/F	TEIKNUNN. 2
							SÍÐASTA TEG. 4
							TNR. 2 AP 4
							GEYMFELDUR. 19-016
							DTG. A

Siguour Steinar Jónsson
Áritun aðalhönnuðar

RAFMAGNSVERKFRÆÐISTOFA
EJAFINDY BELLERSEN
TRAUSETI SVEINBOGNSSON
SÍMI 5687888
SÍMI 4982523