


Samþykkt þann
 2 2 APR 2020
 Byggingarfulltrúinn í Hafnarfirði
 F.h. Sigurður Steinar Jónsson

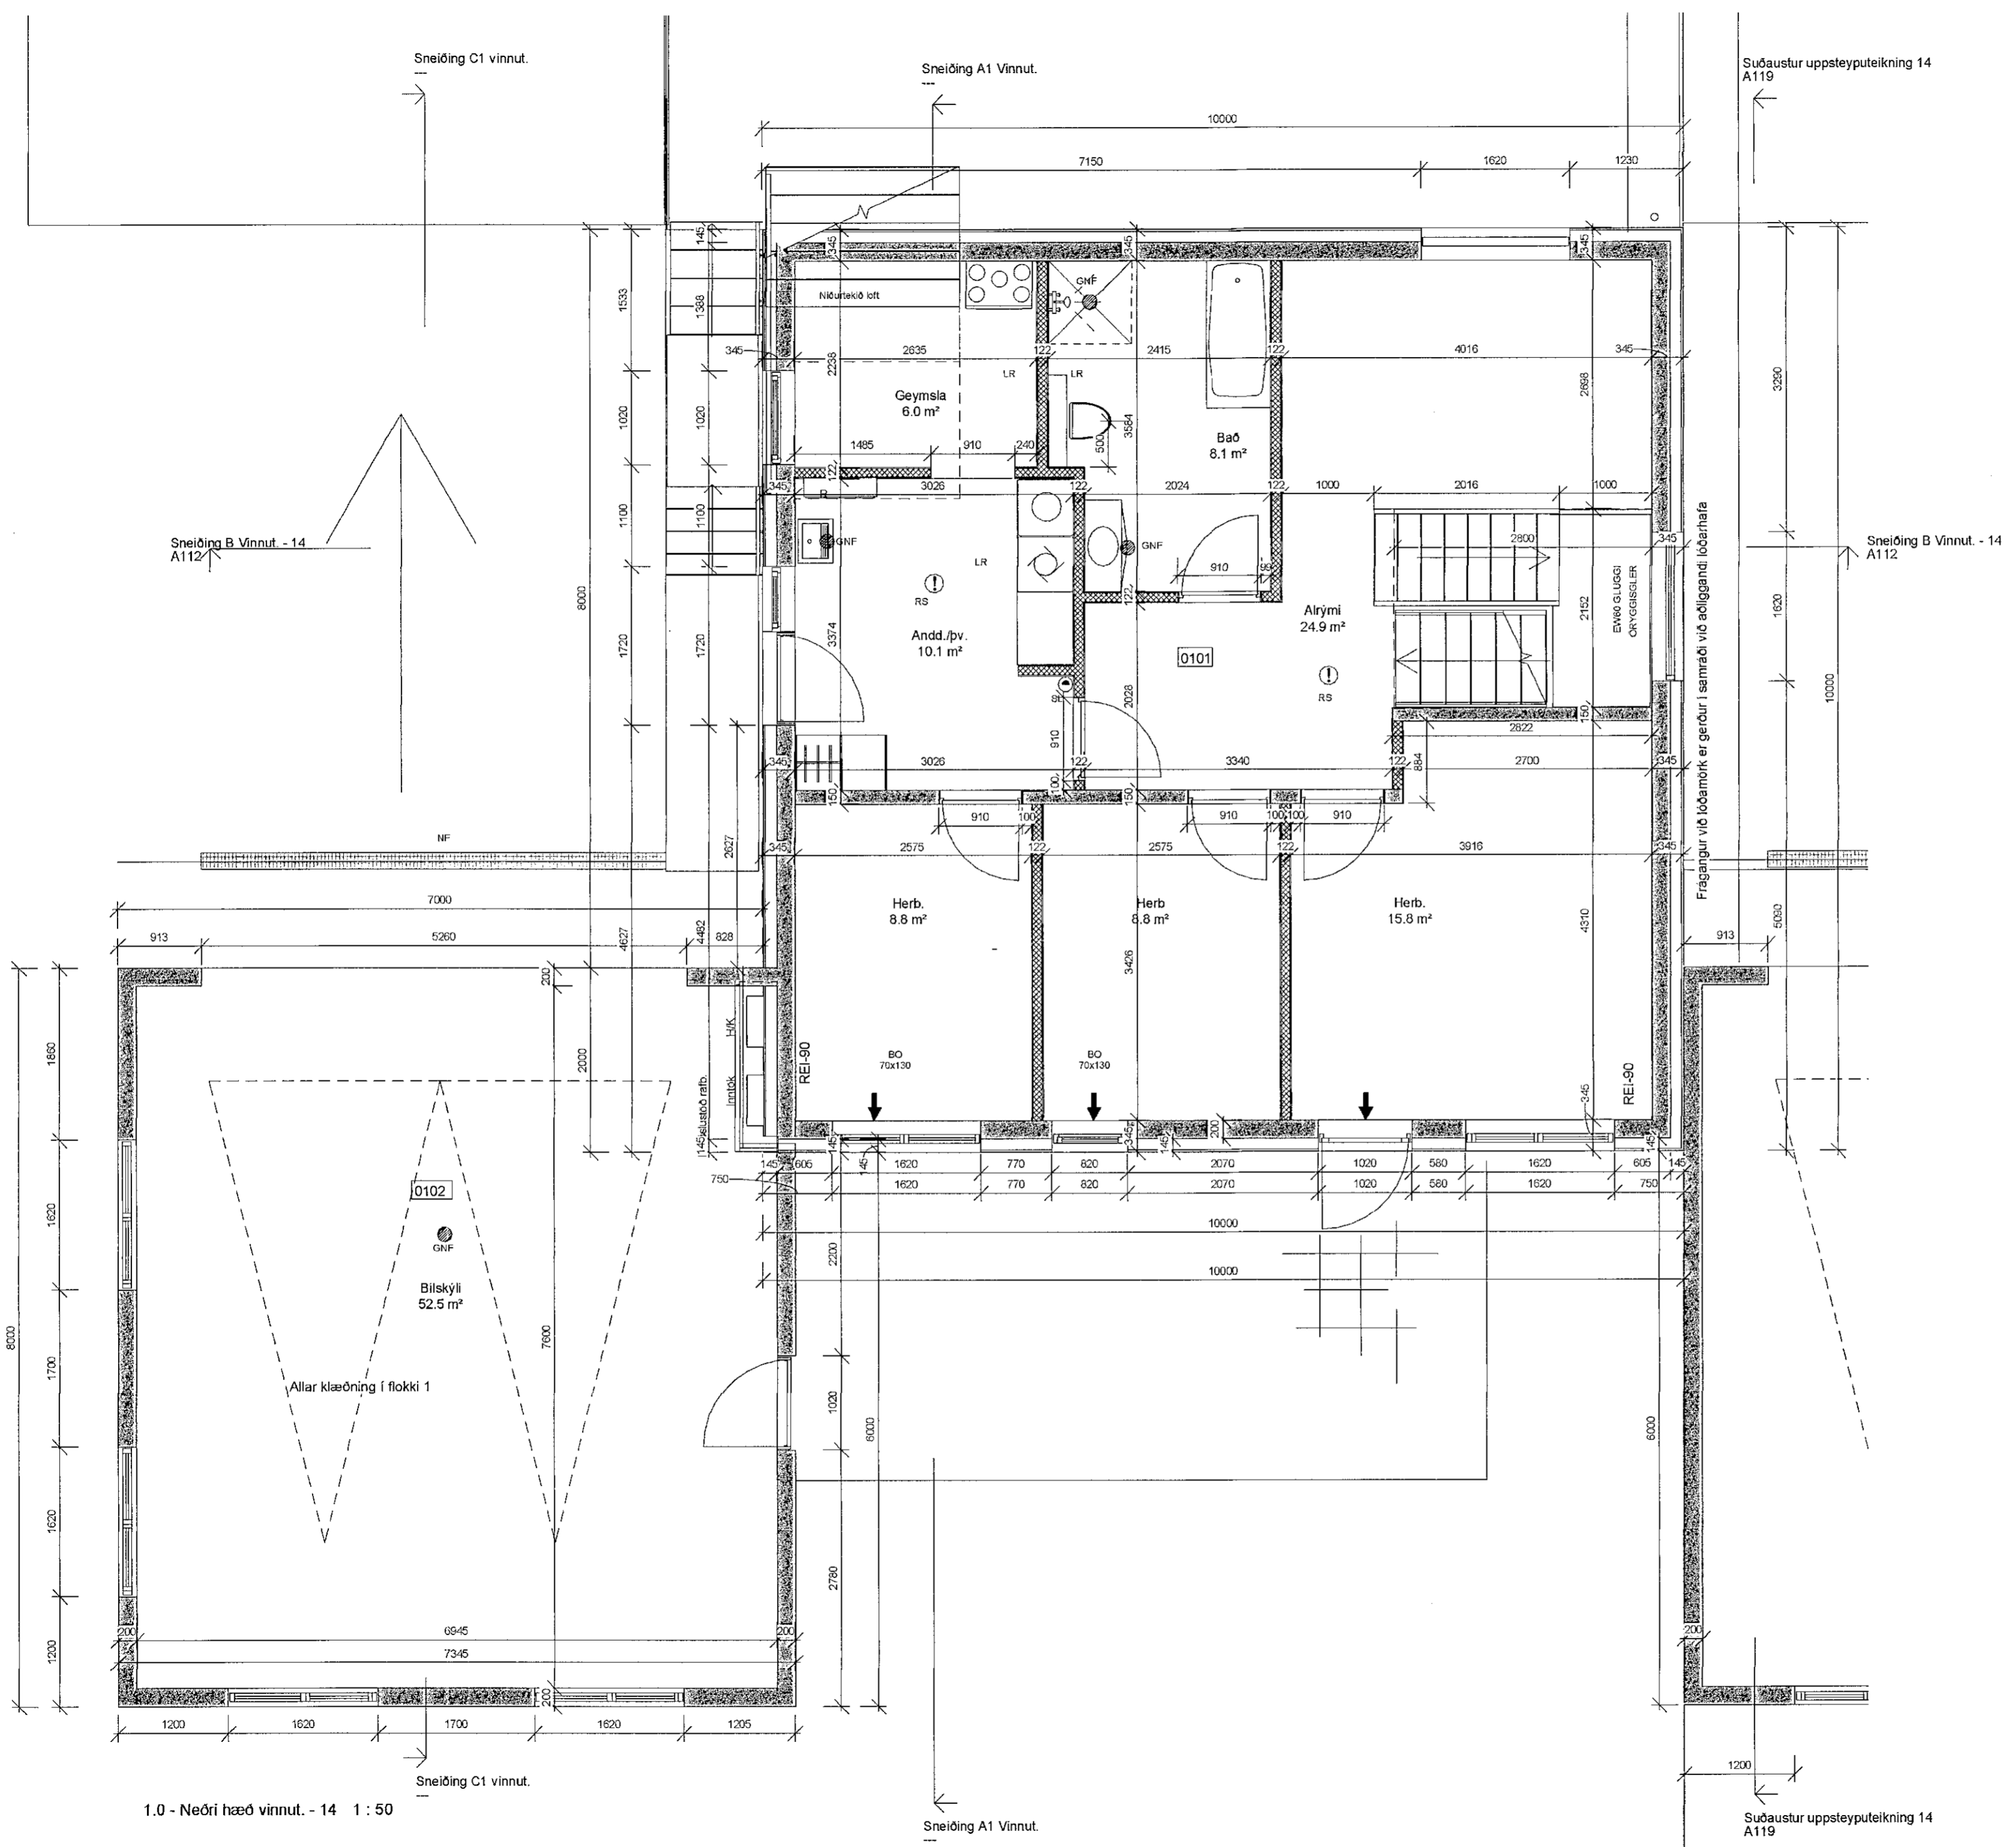

ATH.
 Máli athugið á staðnum áður en smíði hefst gildir það fyrir allar verkefningarnar, komi upp misræmi skal haft samband við aðalhönnuð.

BREYTINGAR:

NR.	DAGS	Sign	BREYTING

K.J. ARK slf. 650319-0360
 Tel. 899 3234
 Tel. 897 0375
 E-mail. jon@kjonnun.is

HÖNNUN - SKIPULAG - RÁÐGJÖF
 Kjartan Rafnson FV/DSA 270365-3539
 Jón Magnús Halldórsson Byggingafr.BTH 091162-3509
 S.p. *[Signature]*
 Verk
 Tinnuskarð 14-16

Teikning
 Neðri hæð vinnut. 14

Kvarði
 1 : 50

Dags.
 30.03.2020
 Teiknað af
 jmh

TEIKNING NR.
A107

1.0 - Neðri hæð vinnut. - 14 1 : 50