


Samþykkt þann
22 APR 2020
Byggingarfulltrúinn í Hafnarfirði
F.h. Sigurður Steinar Jónsson

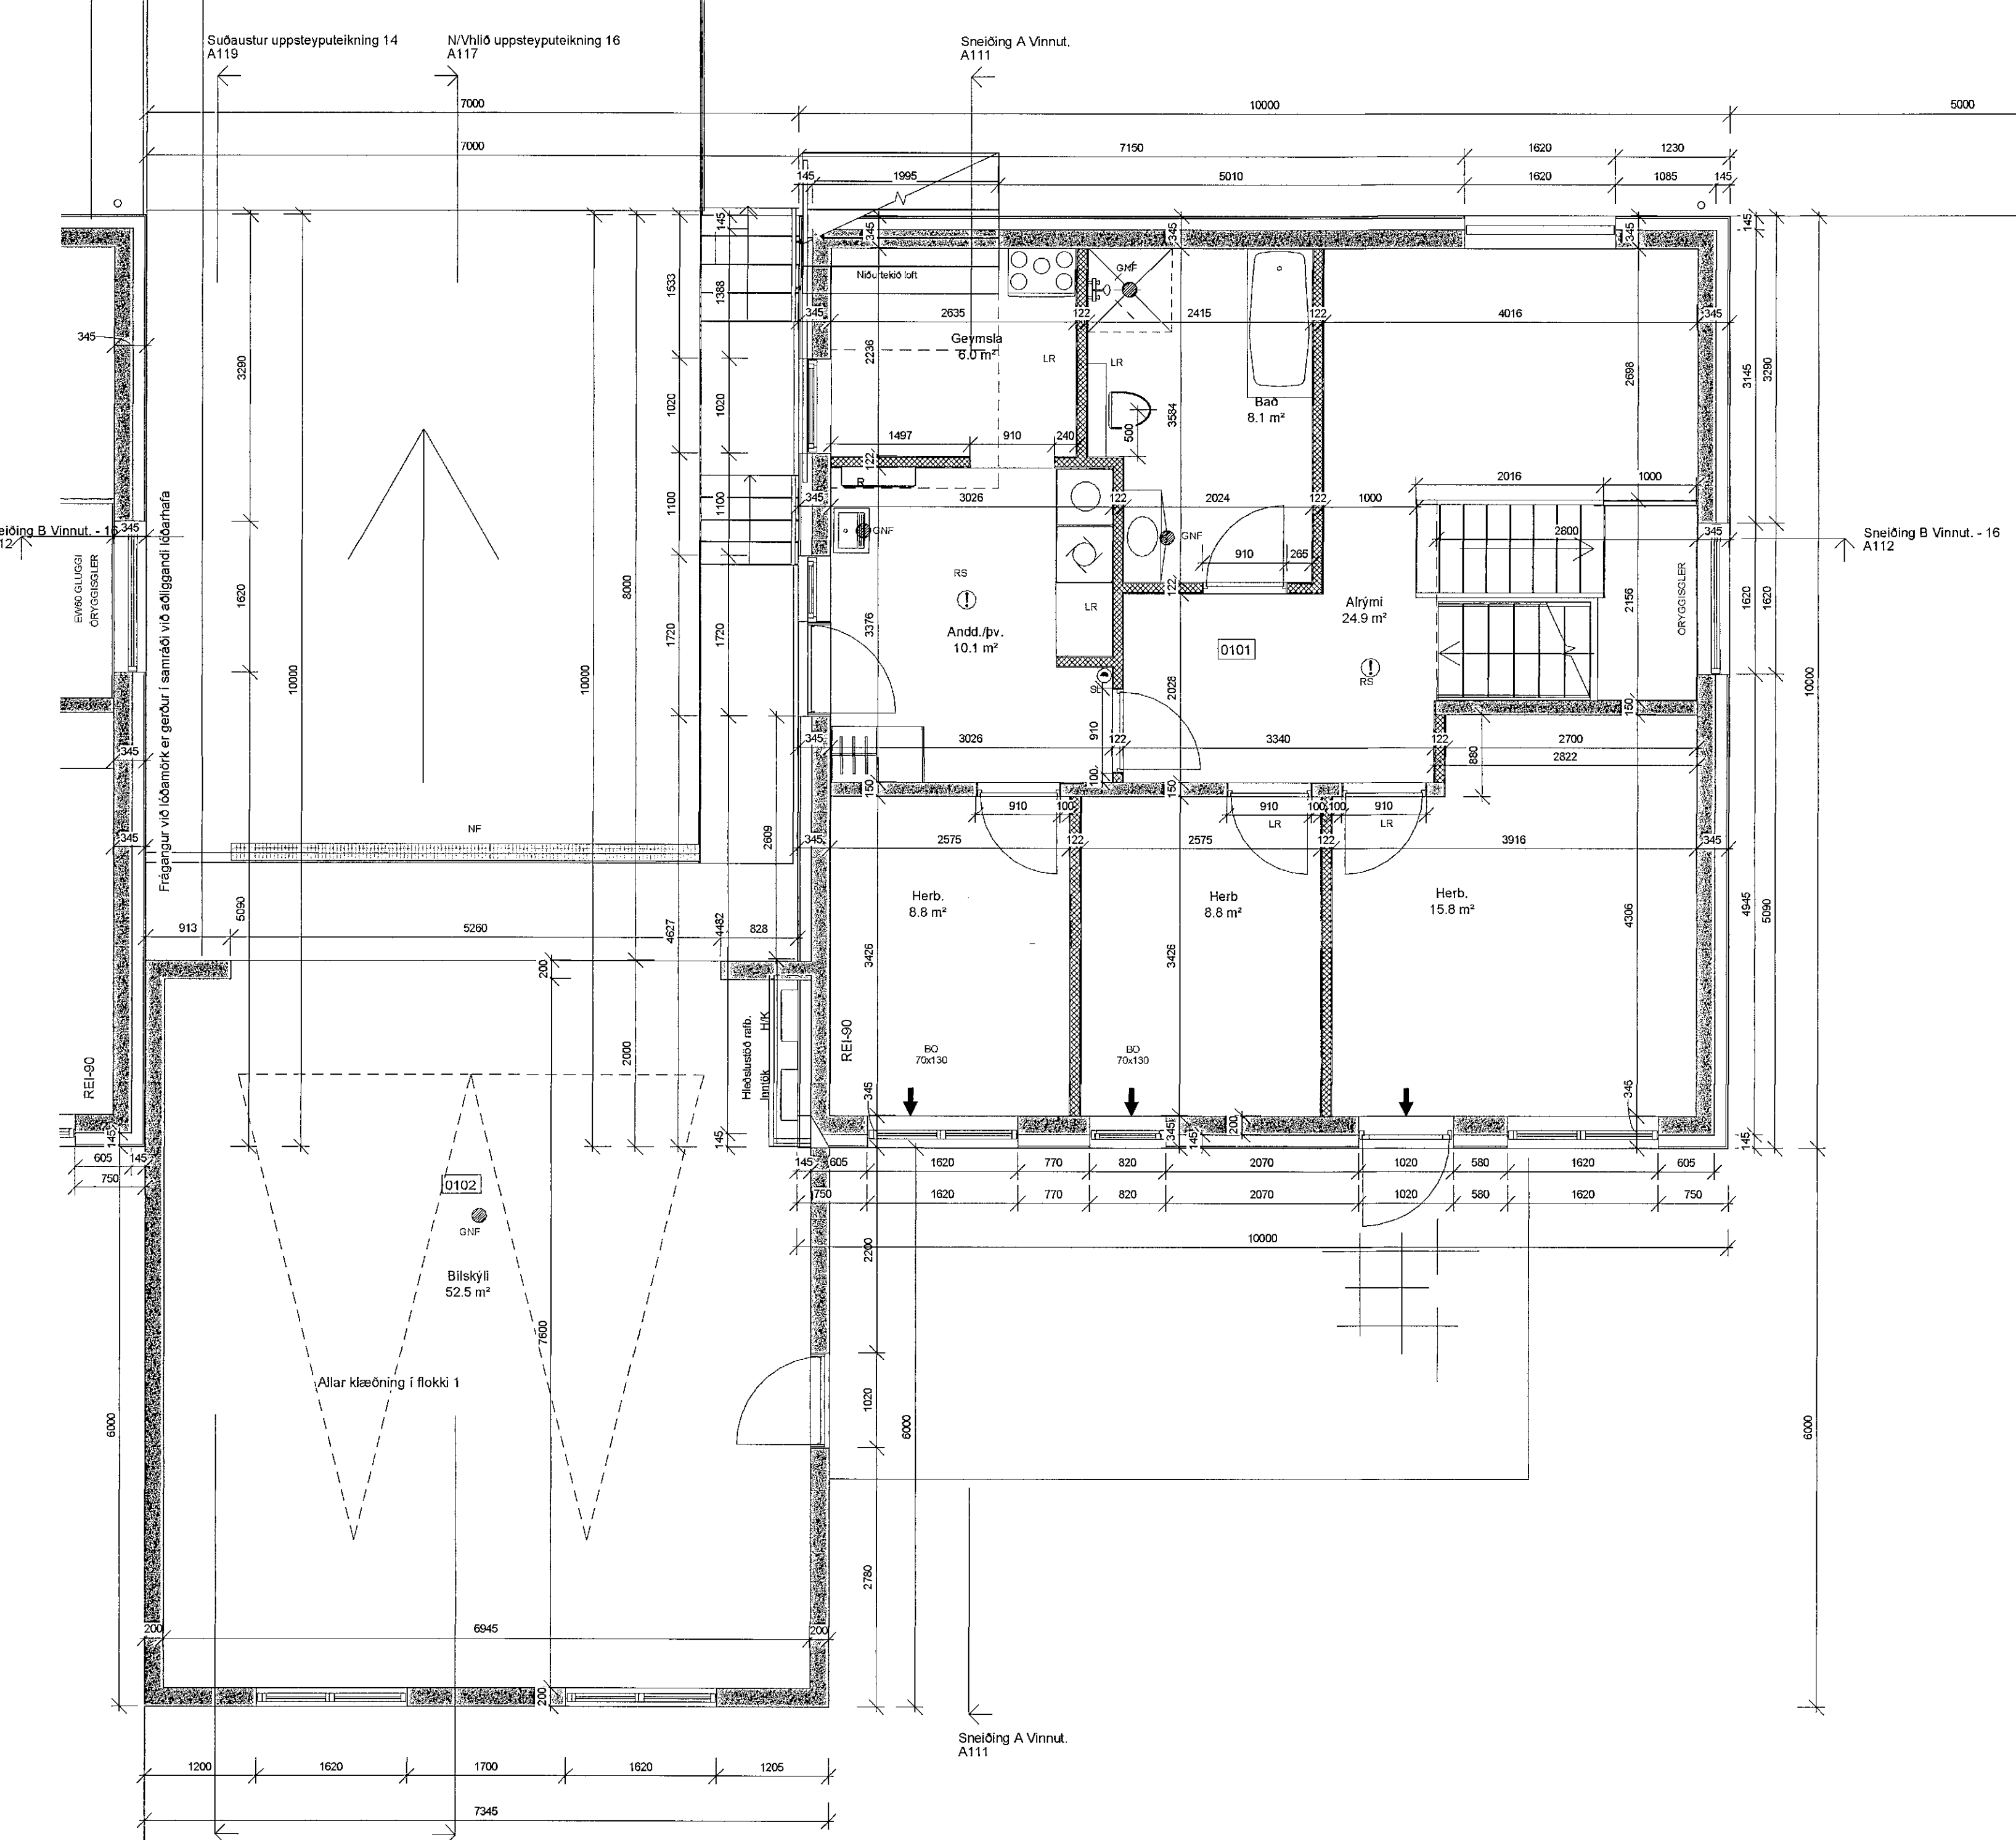

BREYTINGAR:

NR.	DAGS	Sign	BREYTING

K.J. ARK slf. 650319-0360
Tel. 899 3234
Tel. 897 0375
E-mai. jon@kjhonnun.is

HÖNNUN - SKIPULAG - RÁÐGJÖF
Kjartan Rafnson F/DSA 270365-3539
Jón Magnús Halldórsson Byggingafr BTH 091162-3509
S.p. *[Signature]*
Verk
Tinnuskarð 14-16

Teikning
Neðri hæð vinnut. 16

Kvarði
1 : 50

Dags.
30.03.2020
Teiknað af
jmh

TEIKNING NR.
A108