


Sampykkt þann  
2 2 APR 2020  
Byggingarfulltrúinn í Hafnarfirði  
F.h. Sigurður Steinar Jónsson

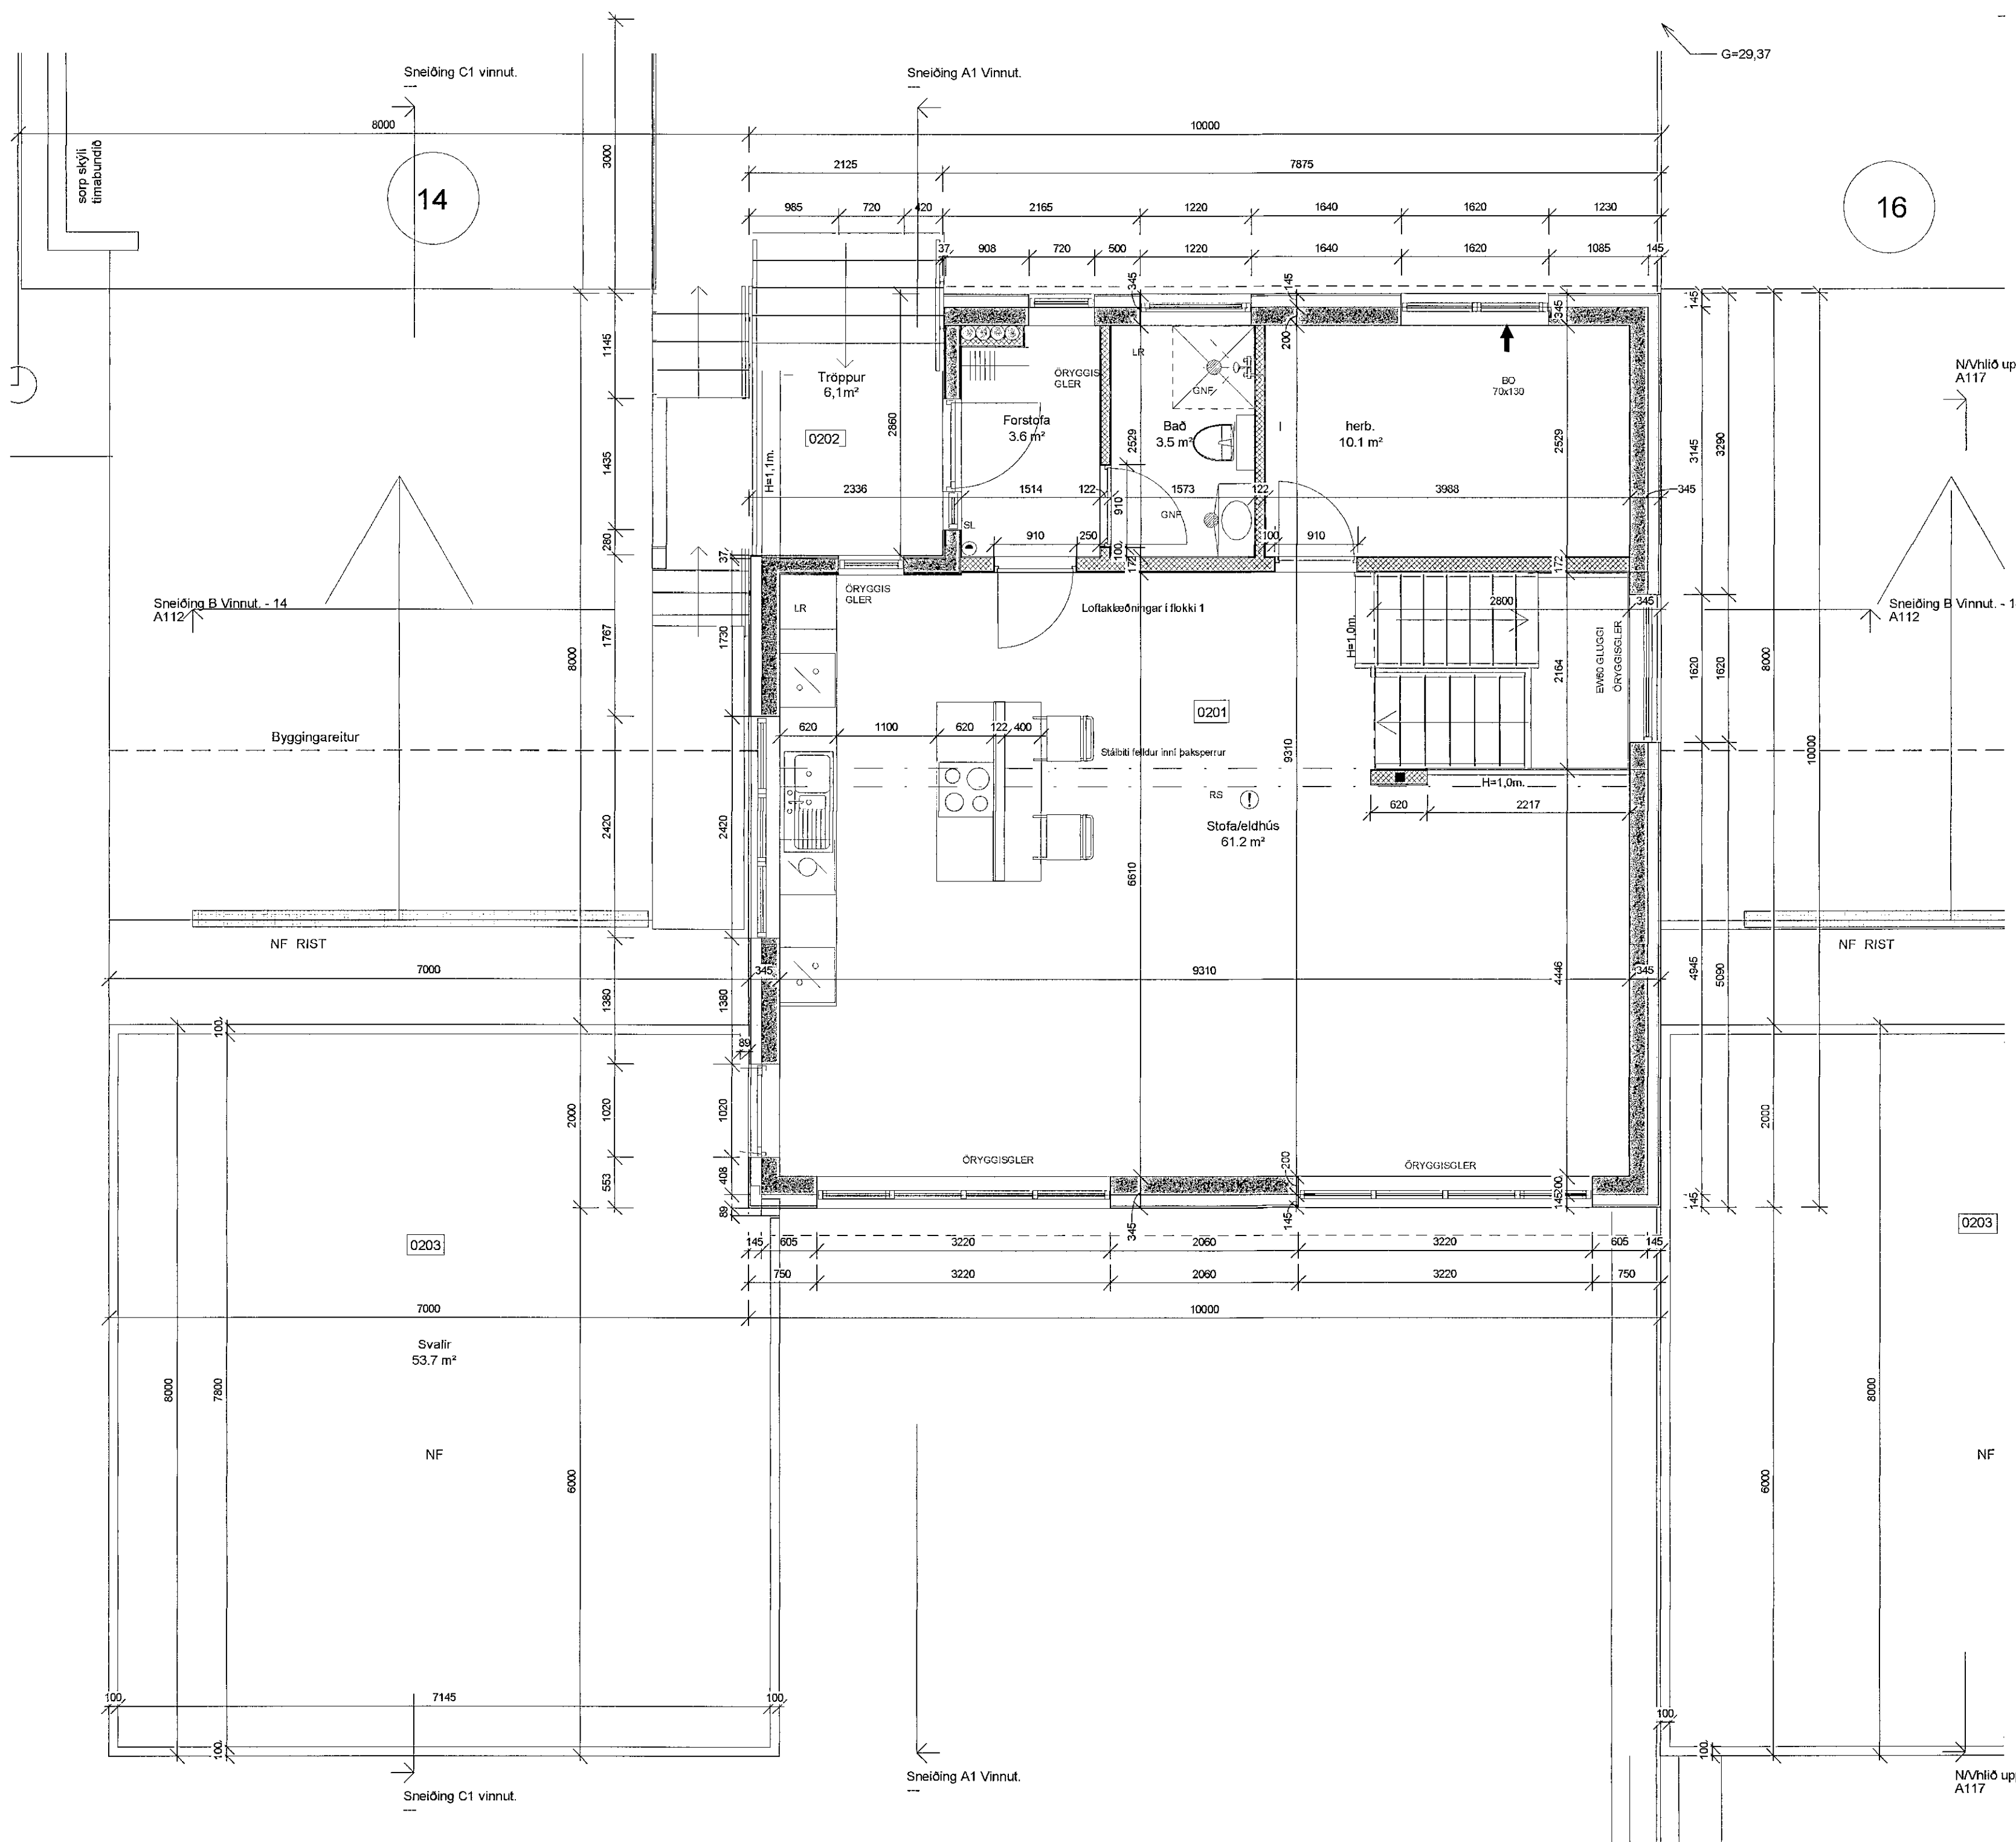

BREYTINGAR:

NR.	DAGS	Sign	BREYTING

**K.J. ARK síf.** 650319-0360  
Tel. 899 3234  
Tel. 897 0375  
E-mai. jon@kjhonnun.is

**HÖNNUN - SKIPULAG - RÁÐGJÖF**  
Kjartan Rafnson F/DSA 270365-3539  
Jón Magnús Halldórsson Byggingafr BTH 091162-3509  
S.p. *Jón Magnús Halldórsson*  
Verk  
Tinnuskarð 14-16

Telkning  
Efri hæð vinnut. 14

Kvarði  
1 : 50  
Dags. 30.03.2020  
Teiknað af jmh

TEIKNING NR.  
**A109**