


Samþykkt þann
22 APR 2020
Byggingarfulltrúinn í Hafnarhöfði
F.h. Sigurður Steinar Jónsson

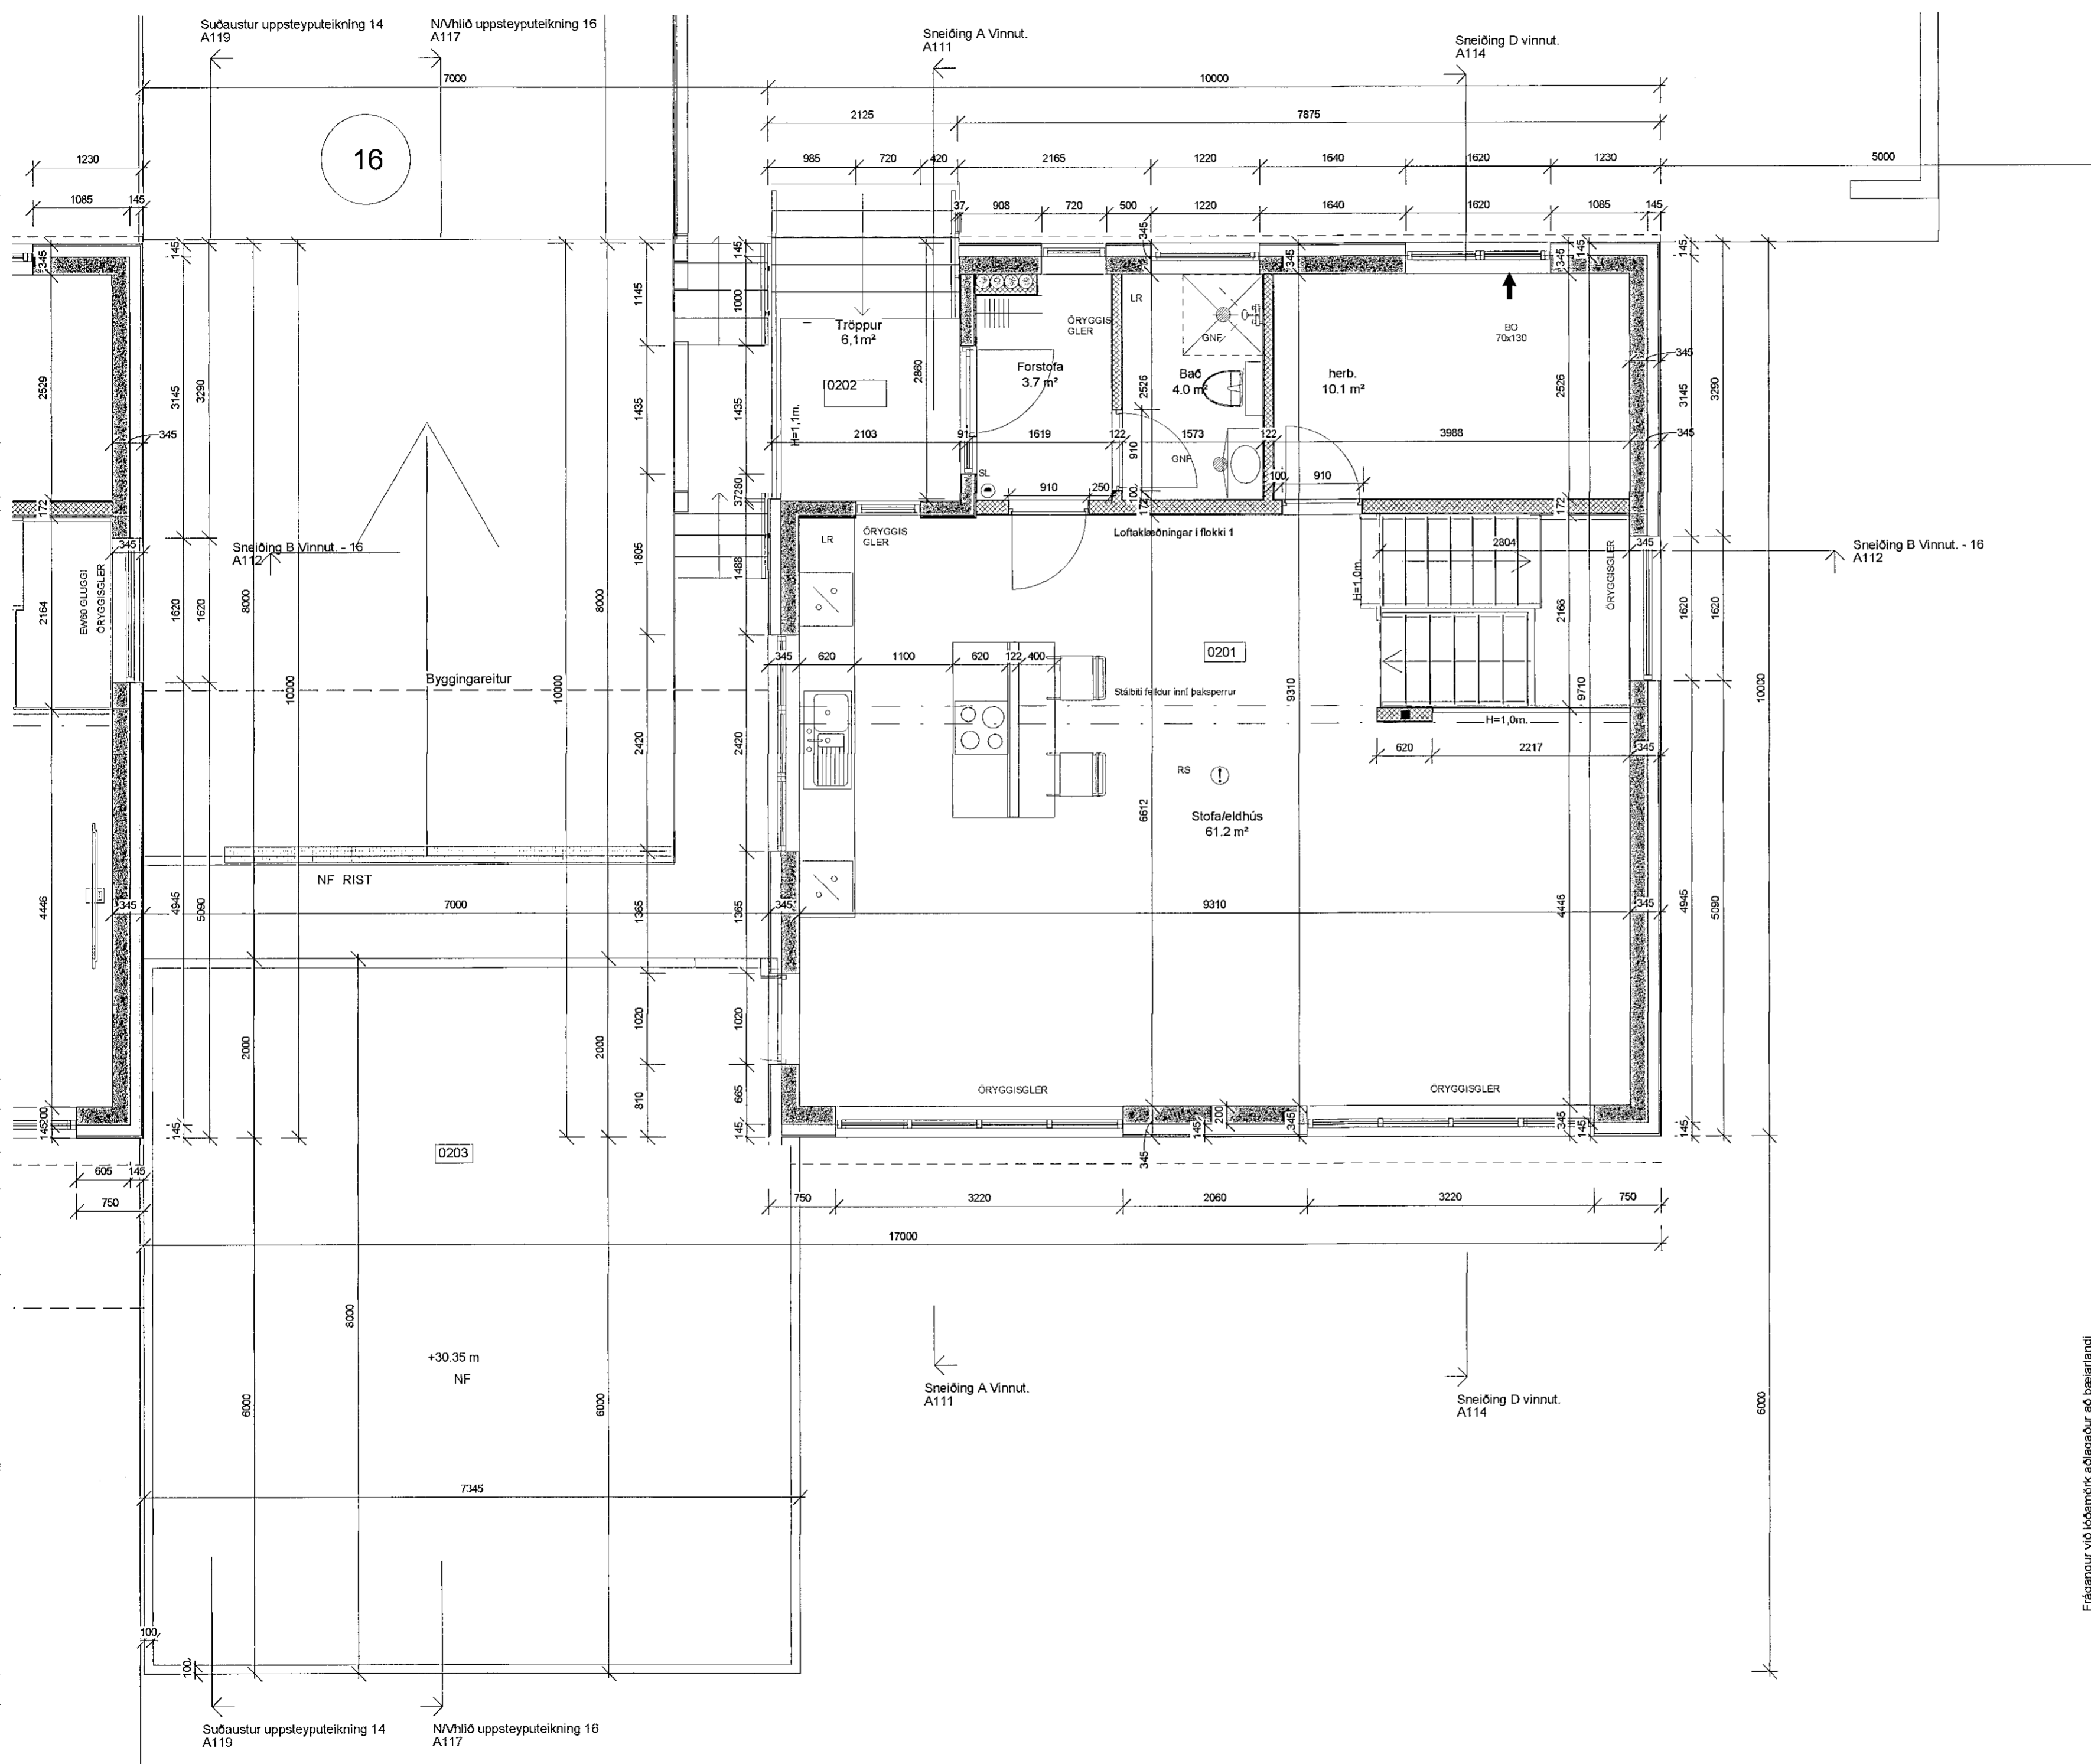

BREYTINGAR

NR	DAGS	Sign	BREYTING

K.J. ARK síf. 650319-0360
Tel. 899 3234
Tel. 897 0375
E-mai. jon@kjonnun.is

HÖNNUN - SKIPULAG - RÁÐGJÖF
Kjartan Rafnson Fj/DSA 270365-3539
Jón Magnús Halldórsson Byggingafr BTH 091162-3509

S.p. *[Signature]*
Verk
Tinnuskarð 14-16

Teikning
Efri hæð vinnut. 16

Kvarði
1 : 50

Dags. 30.03.2020
Teiknað af jmh
TEIKNING NR. **A110**

Frágangur við lóðamörk aðlagður að bæjarlíandi