



Gl og hurðar 1 : 50

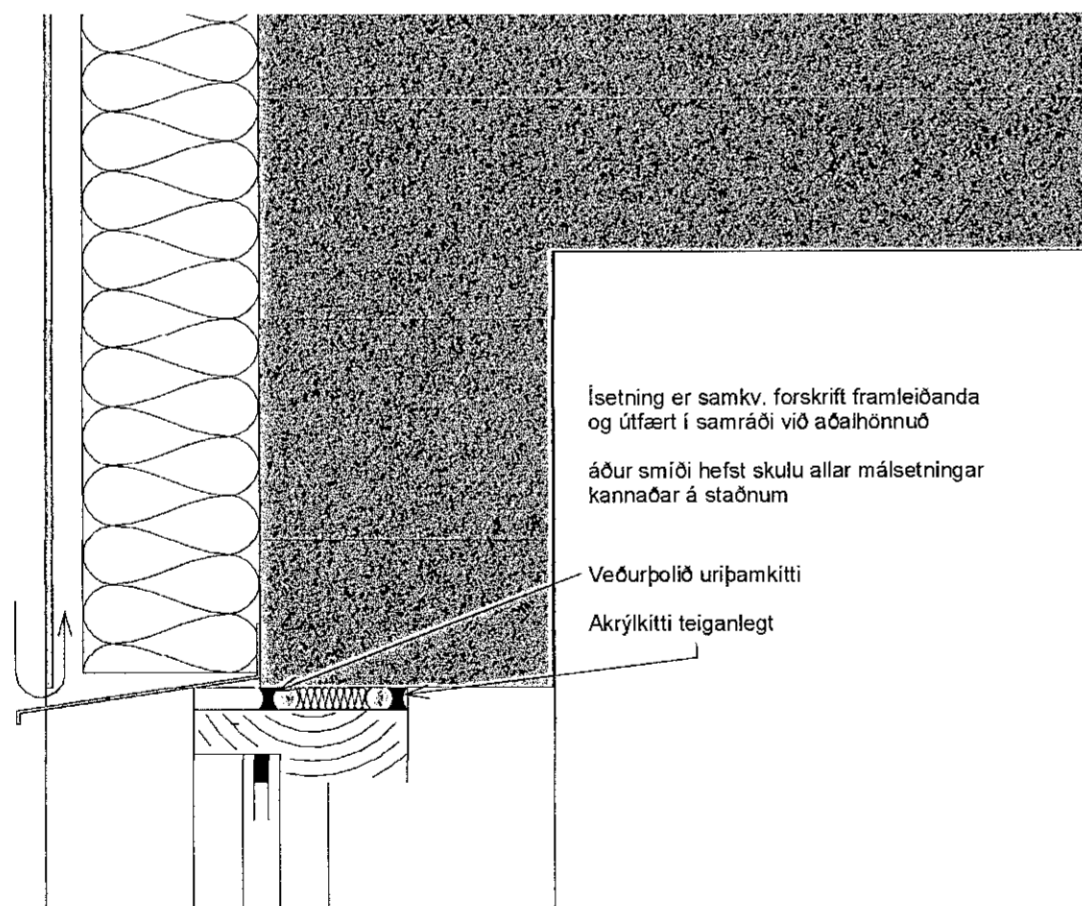

Glugga deilir efripartur 1 : 5

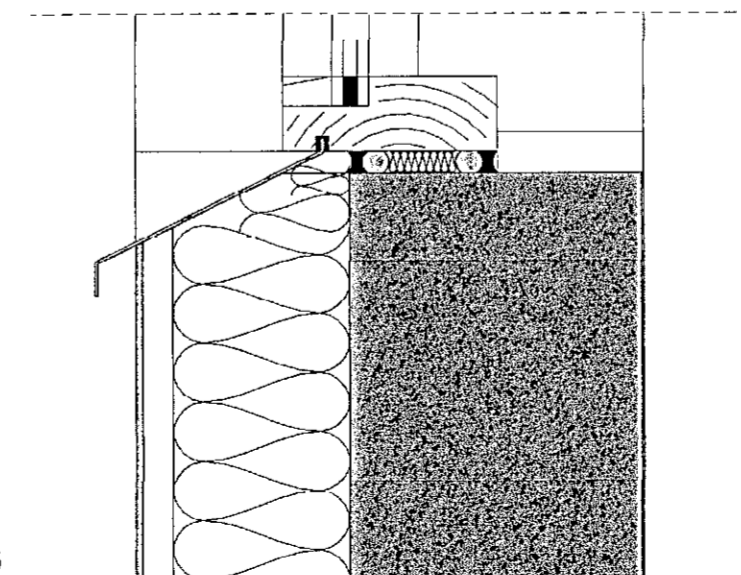

Glugga deilir neðripartur 1 : 5

Samþykkt þann
22 APR 2020
Byggingarfulltrúinn í Hafnarvíði
F.h. Sigurður Steinar Jónsson

ATH.
Mál aþugist á staðnum áður en smíði hefst gildir það fyrir allar verkefningarnar, komi upp misræmi skal haft samband við aðalhönnuð.

BREYTINGAR:
NR DAGS Sign BREYTING

NR	DAGS	Sign	BREYTING

K.J. ARK slf. 650319-0360
Tel. 899 3234
Tel. 897 0375
E-mai. jon@kjhonnun.is

HÖNNUN - SKIPULAG - RÁÐGJÖF
Kjartan Rafnson Fi/DSA 270365-3539
Jón Magnús Halldórsson Byggingafr BTH 091162-3509
S.p. *M.H. Halld.*
Verkef. *M.H. Halld.*
Tinnuskarð 14-16

Teikning
Glugga og hurðir sérhlutateikning

Kvarði
As indicated

Dags
30.03.2020
Teiknað af
jmh

TEIKNING NR.

A115