


Öll mál takist/staðfæriss á staðnum áður en smíði hefst.
Misræmi í teikningum skal tafarlaust tilkynna hönnuðum.
Teikningar arkitekta skal lesa með teikningum meðhönnuða.

- Dakuppbygging
- Stæpt plata í vatnshalla 1:40
 - Tvo lög af víðurkenndum þakpappi
 - 2x 125mm XPS einangrun
 - Sludúkur
 - Grús farg
 - Hellur 50x50cm við kant

- Dakuppbygging
- Stæpt plata í vatnshalla 1:40
 - Tvo fagdur víðurkenndur þakpappi
 - 2x125mm XPS einangrun
 - Sludúkur
 - Sandur til afretingar
 - Hellur 50x50cm

- Dakuppbygging 1
- Stæpt plata í vatnshalla 1:40
 - Tvo fagdur víðurkenndur þakpappi
 - 2x125mm XPS einangrun
 - Sludúkur
 - Sandur til afretingar
 - Hellur 50x50cm

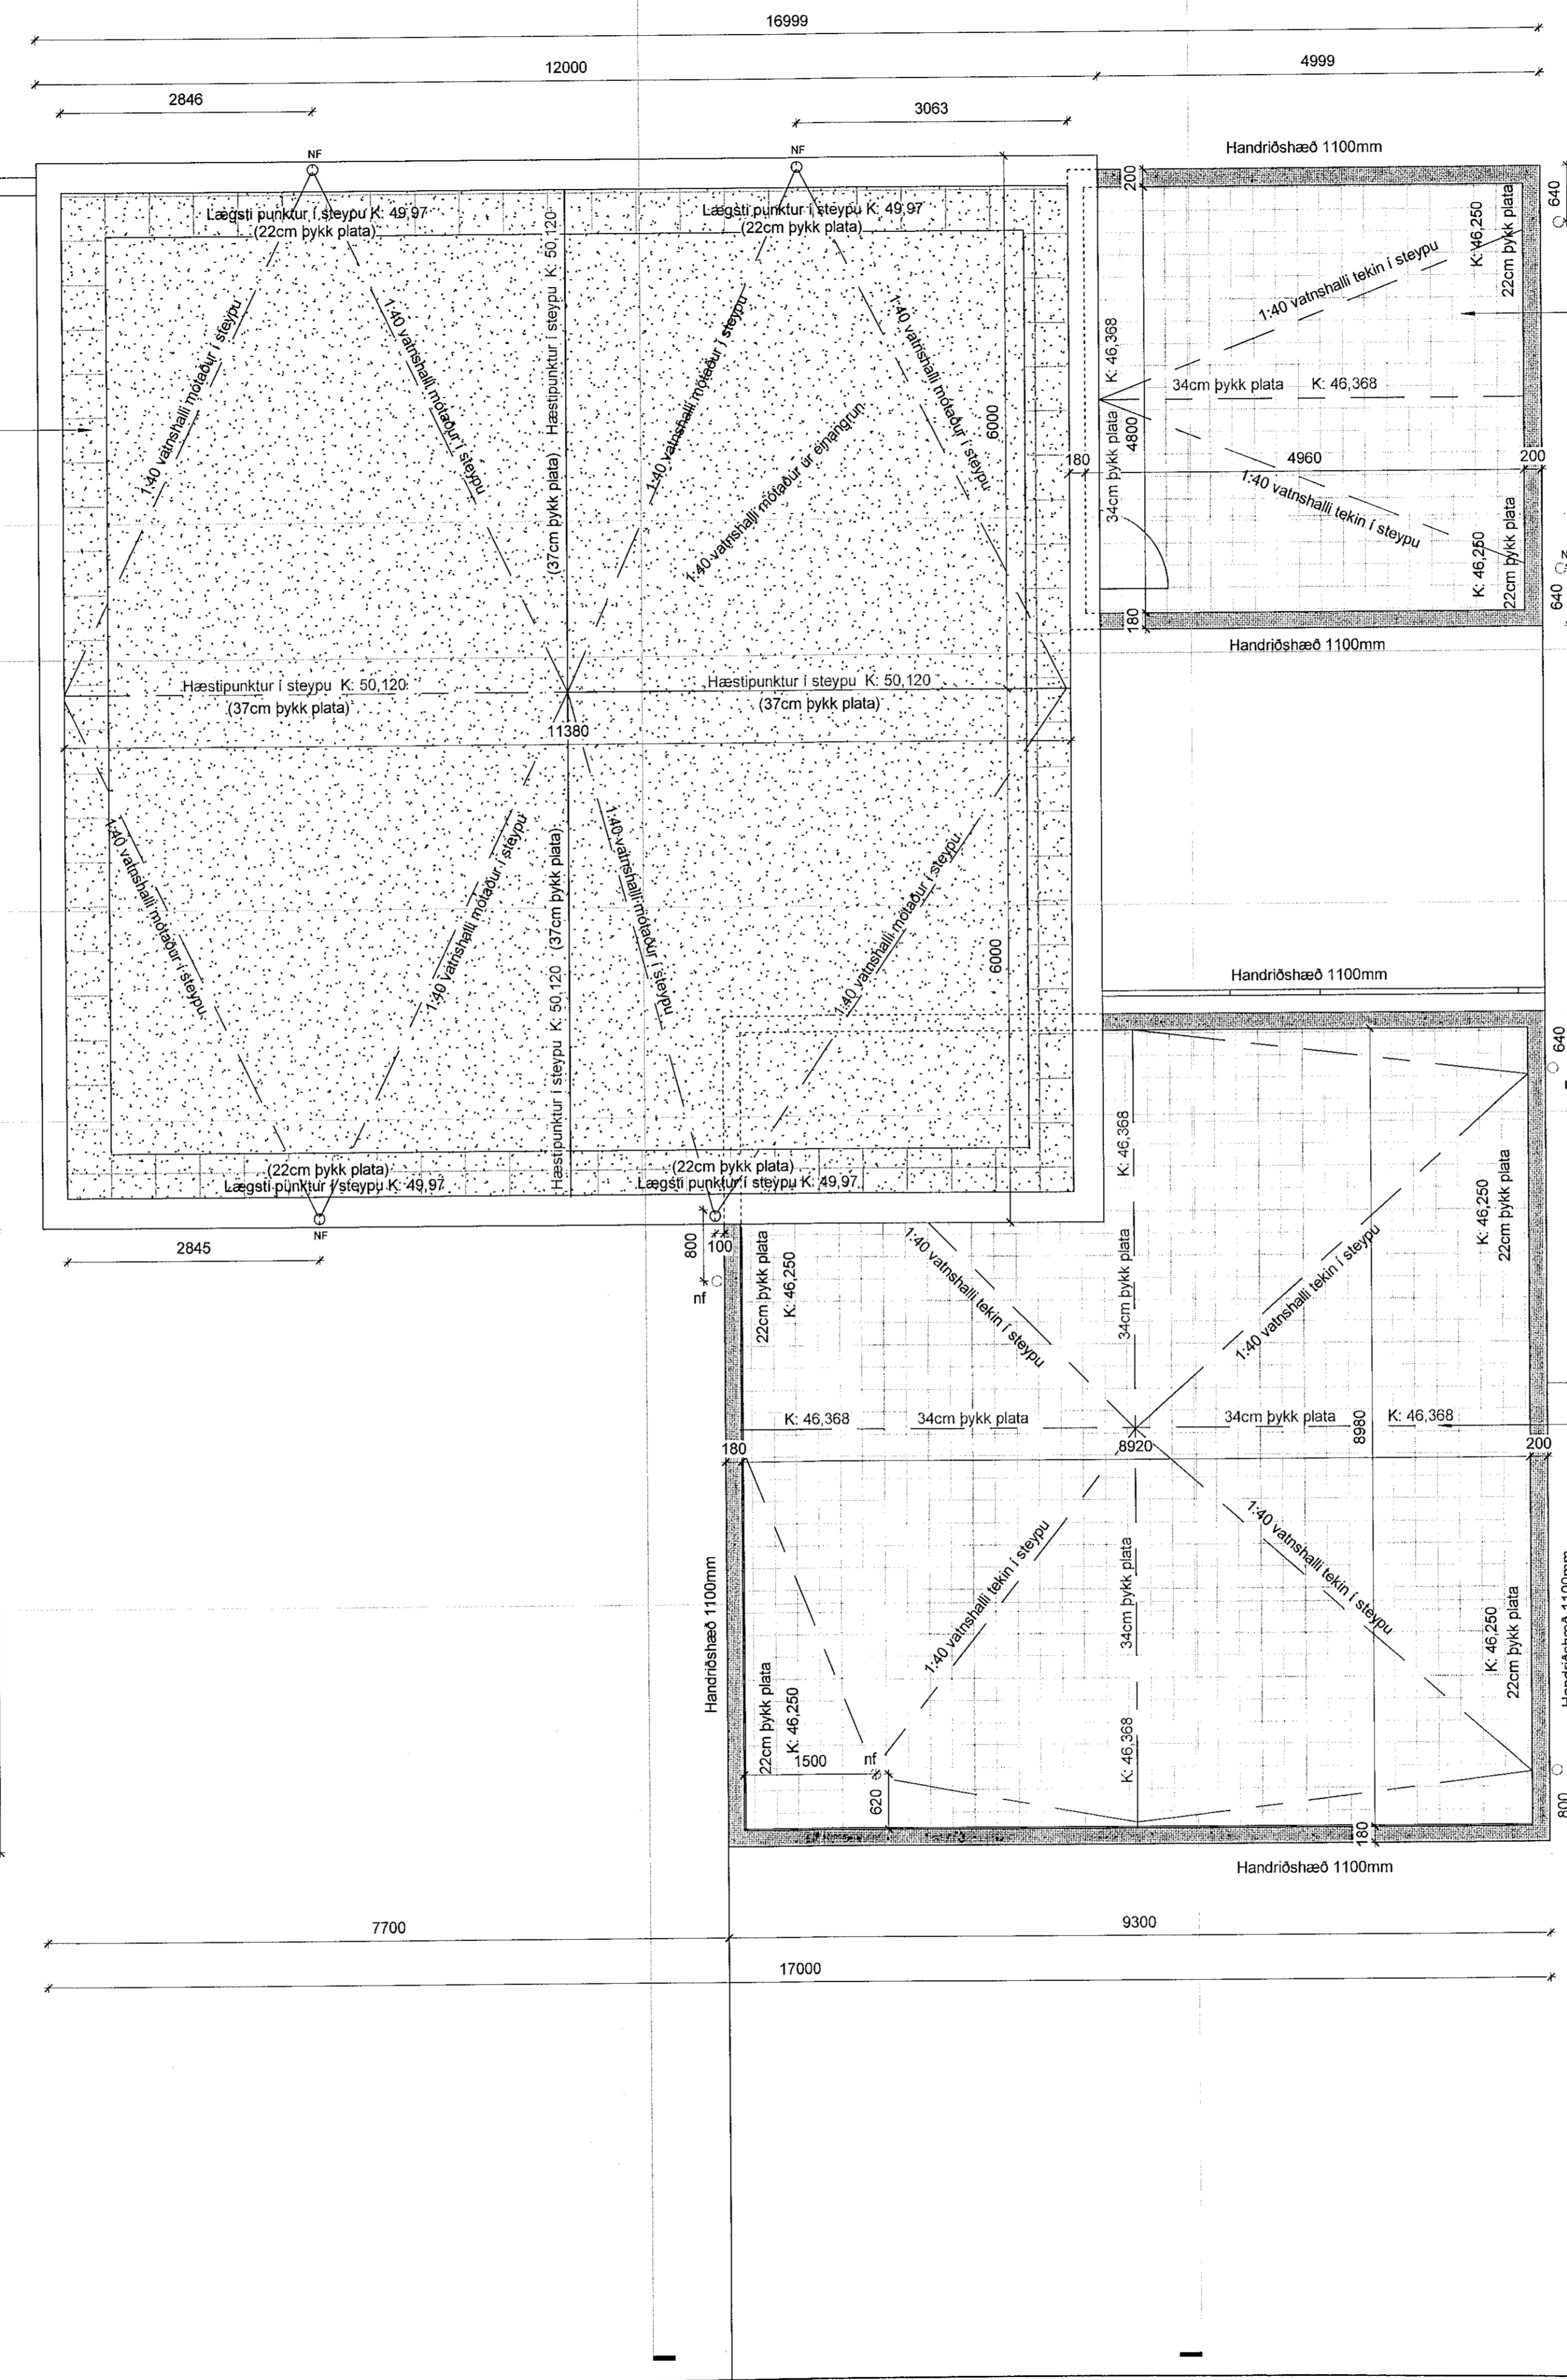

C-C
2.02.X20

G-G
2.02.X31

F-F
2.02.X31

A-A
2.02.X10

E-E
2.02.X30

A	20.03.2020	Verkefning utgefin	JBB
Útg.	Dags.	Skýring	Br.af:

Verkhelti: **Vóluskarð 13, Hafnarfirði**
NÝBYGGING
221 Hafnarfirði

Verkhelti: **Þak hallaplan**

Teikninganúmer: **2.01.301**

Verknúmer: **19036**

Staðgreinir: **1400-1**

Landnúmer: **L227980**

Matshlud: **01**

Mælikvarði: **1:50**

Aðalhönnuður / Hönnunarsjóri: **SH**

Teiknað af: **RA / JBB**

Yfirfarið af: **HK**

Dagsetning: **20.03.2020**

Útgáfa: **A**

Sampykkt:

ARKÞING | aordic

BOLHOLT 6 - REYKJAK SMI: 570 5700 · arkþing@arkþing.is · www.arkþing.is

SIGURÐUR HALLGRÍMSSON,	170753-3139	ARKITEKT
BIKKR ARNÁSSON,	200787-3159	BYGG.FR.
HALLUR KRISTJÓNSSON,	220573-3899	BYGG.FR.
HELGI MAR HALLGRÍMSSON,	210279-3429	ARKITEKT