



Oll mál takist/staðferis á staðnum áður en smíði hefst.  
Misræmi í teikningum skal tafarlaust tilkynna hönnuðum.  
Teikningar arkitekta skal lesa með teikningum meðhönnuða.

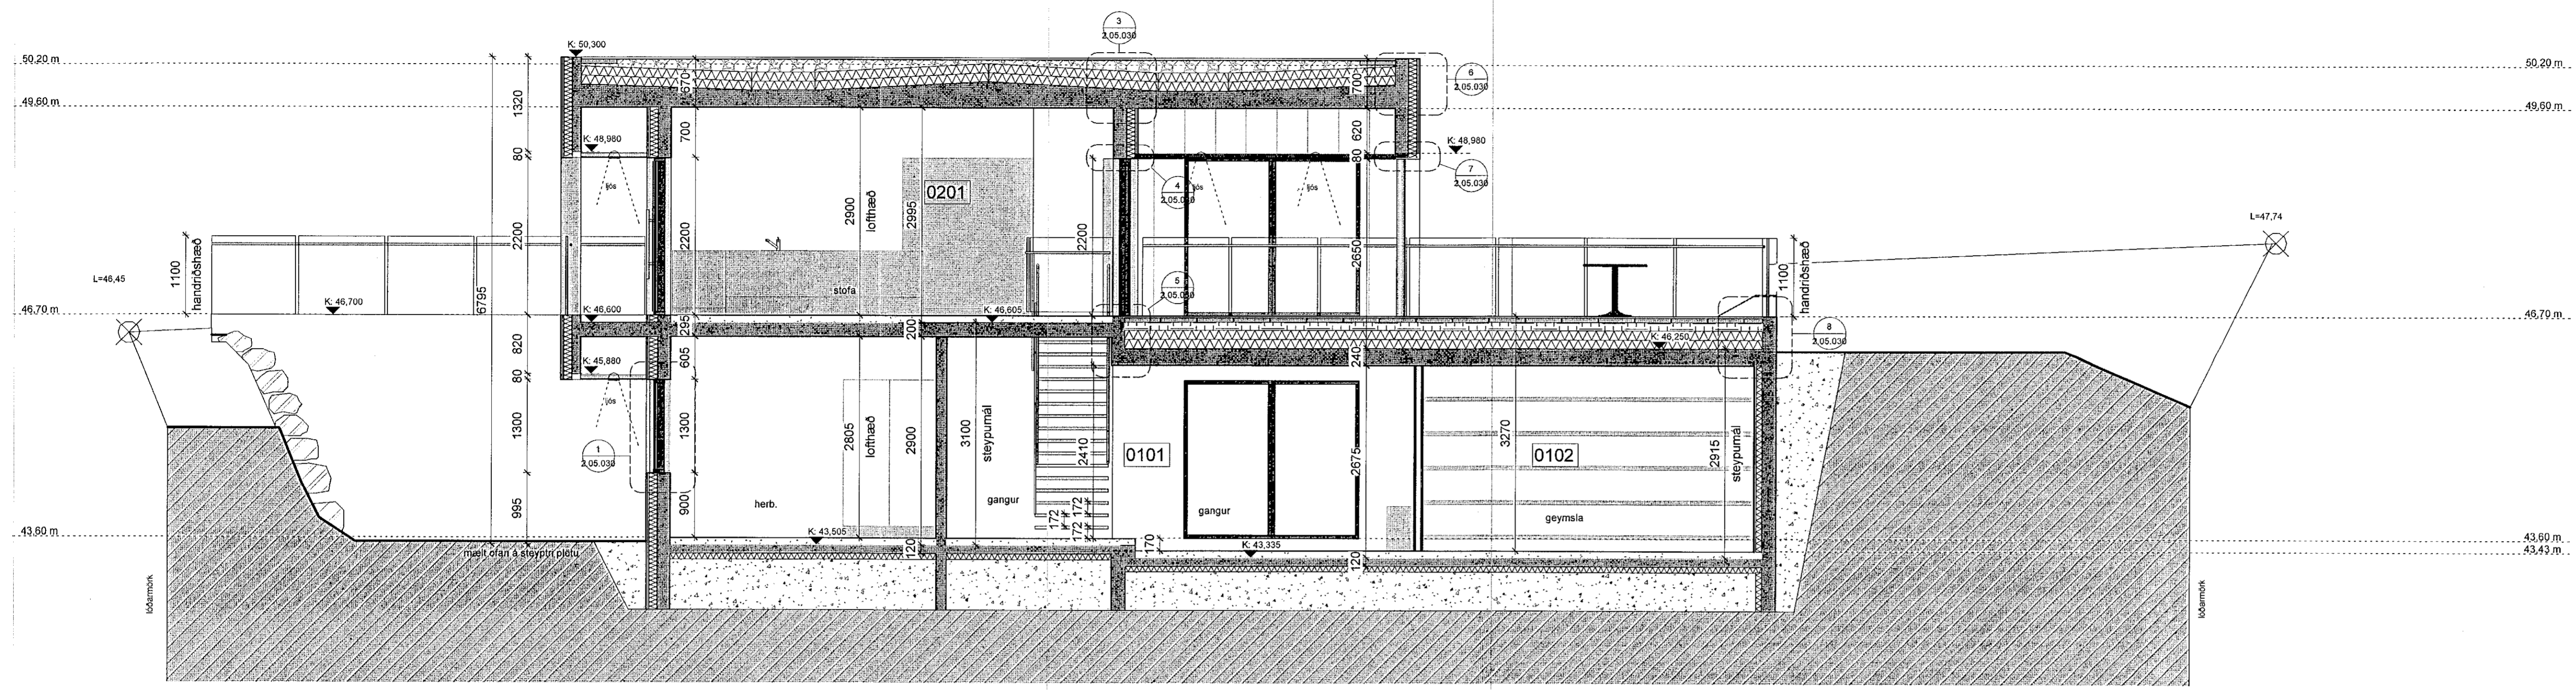

A-A 1.0-SNEIÐING A-A  
1:50

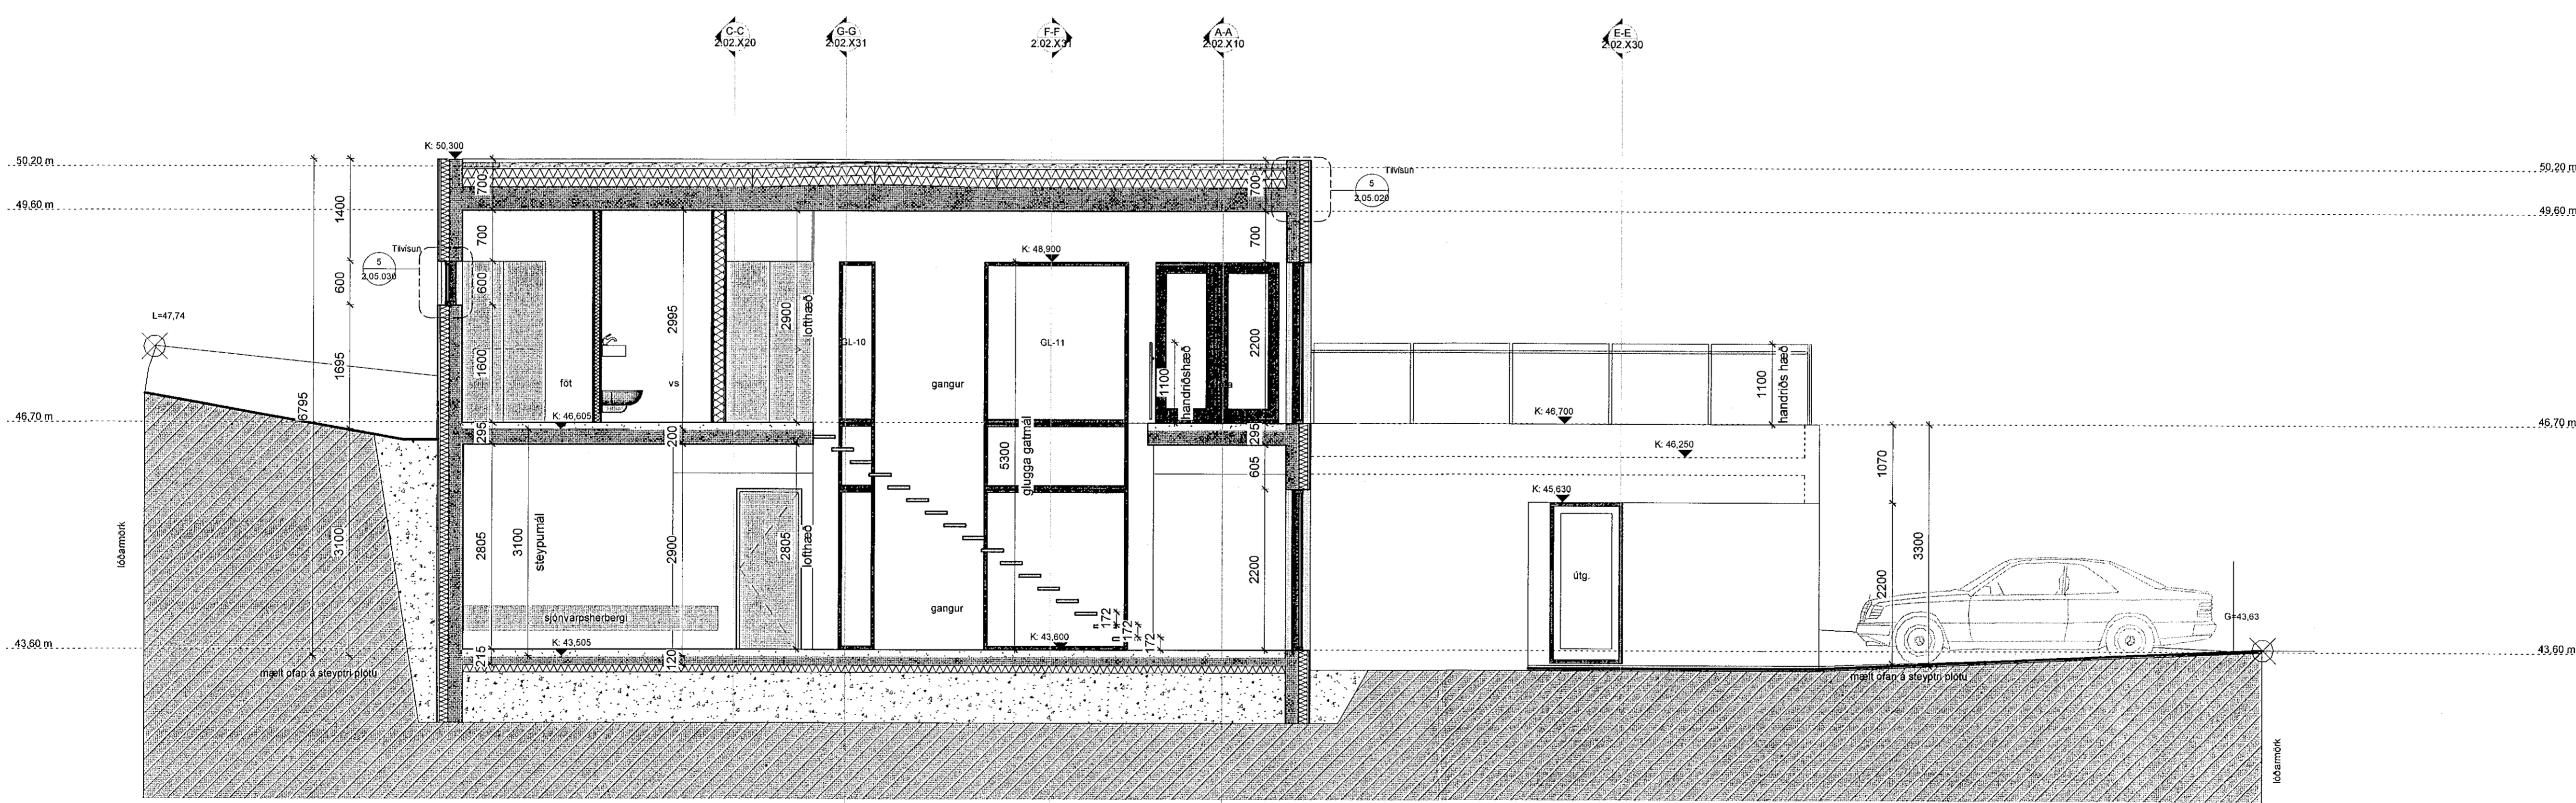

B-B 2.0-SNEIÐING B-B  
1:50

|      |            |                     |        |
|------|------------|---------------------|--------|
| A    | 20.03.2020 | Verkleining útfærin | JBB    |
| Útg. | Dags.      | Skýring             | Br.af. |

Verkefni: **Völuskaró 13, Hafnarfirði**  
**NÝBYGGING**  
221 Hafnarfirði

Verkefni: **Sneiðing AA og BB**

|                                |                   |
|--------------------------------|-------------------|
| Teikninganúmer:                | <b>2.02.X10</b>   |
| Verknúmer:                     | <b>19036</b>      |
| Staðgreinir:                   | <b>1400-1</b>     |
| Landnúmer:                     | <b>L227980</b>    |
| Matshluti:                     | <b>01</b>         |
| Mælikvarði:                    | <b>1:50</b>       |
| Áðalhönnuður / Hönnunarskjóti: | <b>SH</b>         |
| Teiknað af:                    | <b>RA / JBB</b>   |
| Yfirfarið af:                  | <b>HK</b>         |
| Dagsetning:                    | <b>20.03.2020</b> |
| Útgáfa:                        | <b>A</b>          |

Samþykkt: *Sig. Steinar Jónsson*

**ARKÞING | nordic**

BOLHOLT 8 • REYKJAKÍMÍ 5700 • arkþing@arkþing.is • www.arkþing.is

|   |  |  |
|---|--|--|
| SIQURÐUR HALLGRÍMSSON,<br>BIRKIR ARNARSSON,<br>HALLUR KRISTMUNDSSON,<br>HELGI MAR HALLGRÍMSSON, | 170753-3139<br>200797-3159<br>221573-3899<br>210279-3429 | ARKITEKT<br>BYGG FR.<br>BYGG FR.<br>ARKITEKT |
|---|--|--|