



Öll mál takist/staðfæriss á staðnum áður en smíði hefst.  
Misræmi í teikningum skal tafarlaust tilkynna hönnuðum.  
Teikningar arkitekta skal lesa með teikningum meðhönnuða.

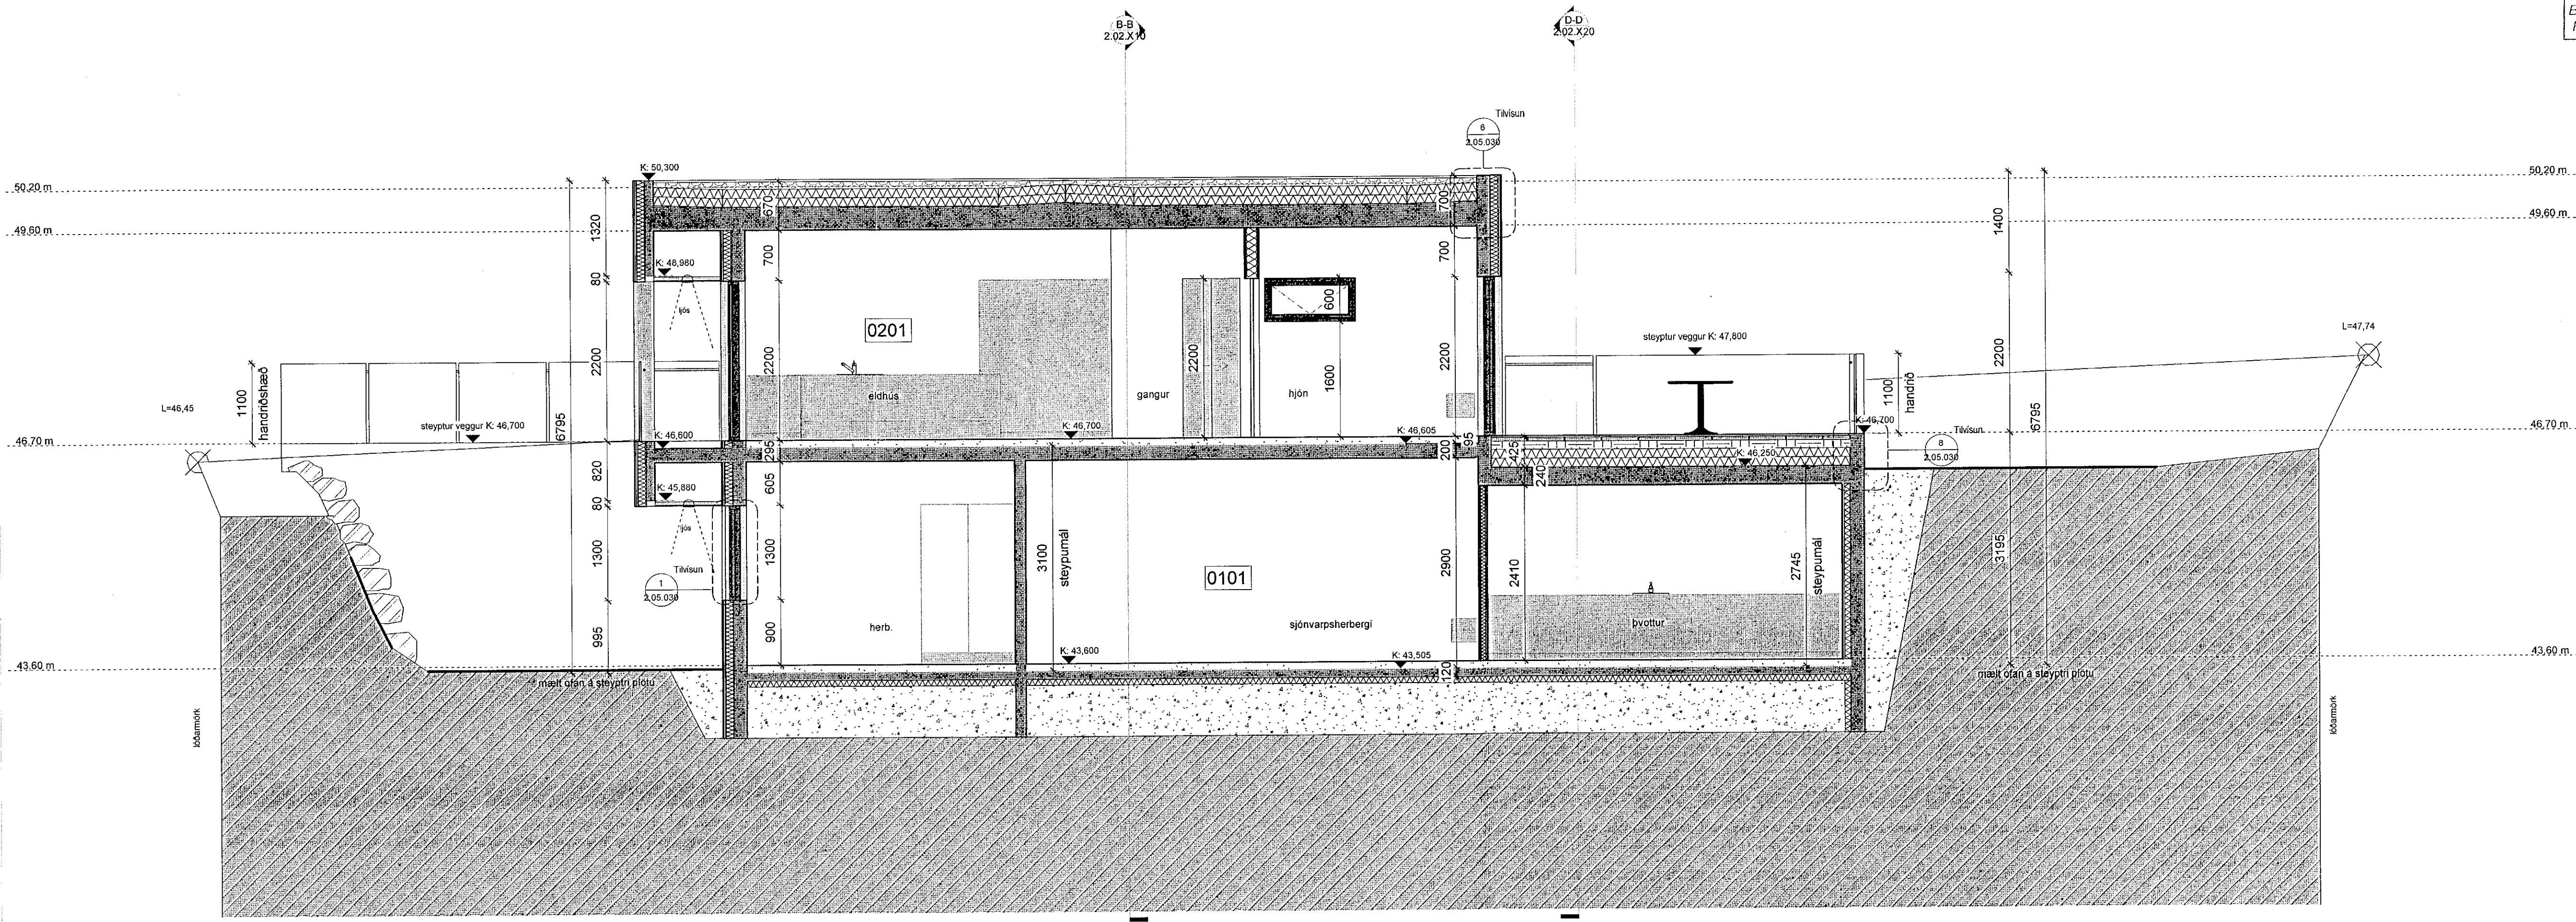

C-C 3.0-SNEIDING C-C  
1:50

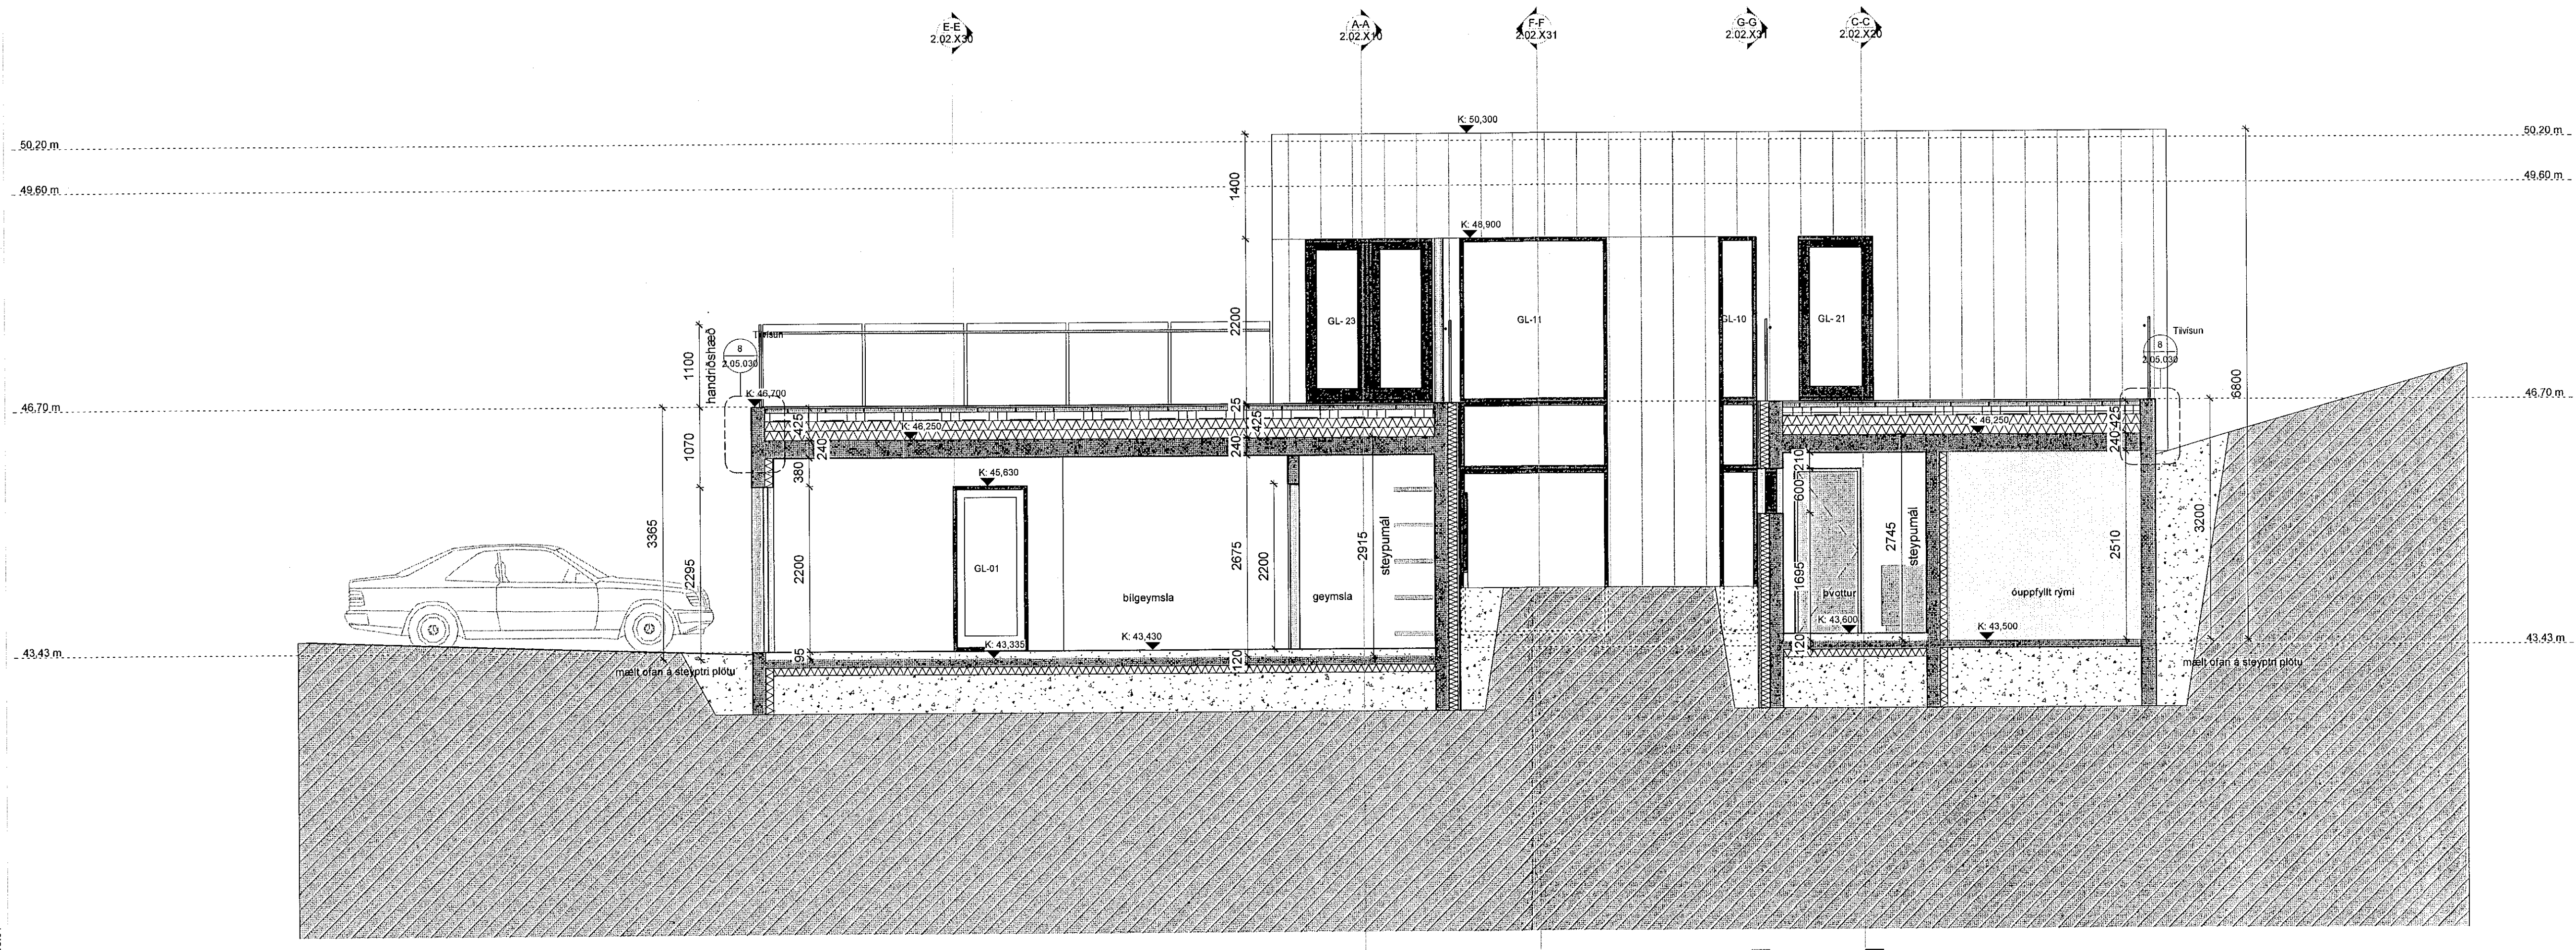

D-D 4.0-SNEIDING D-D  
1:50

A	20.03.2020	Verkteikning útförin	JBB
Útg.	Dags.	Skýring	Br. af

Verkhelti: **Völuskaró 13, Hafnarfirði**  
**NÝBYGGING**  
221 Hafnarfirði

Verkhliuti: **Sneiðing CC og DD**

Teikninganúmer: **2.02.X20**

Verknúmer: **19036**

Staðgreinir: **1400-1**

Landnúmer: **L227980**

Matshluti: **01**

Mælikvarði: **1:50**

Aðalhönnuður / Hönnunarstjóri: **SH**

Teiknað af: **RA / JBB**

Yfirfarið af: **HK**

Dagsetning: **20.03.2020**

Útgáfa: **A**

Samþykkt: *Sig. Steinar Jónsson*

**ARKÞING | nordic**

BOLHOLT 8 - REYKJAKJÓK SÍMÍ 570 5700 - arkthing@arkthing.is - www.arkthing.is

SIGURÐUR HALLGRÍMSSON,	1707553-3139	ARKITEKT
BIRKIR ÁRNASON,	200787-3159	BYGG.FR.
HALLUR KRISTMUNDSSON,	220573-3899	BYGG.FR.
HELGI MAR HALLGRÍMSSON,	210279-3429	ARKITEKT

HÖNNUNARÁSKILUR SÉRALÍAN RÉTTA TEKINGUM - FÖRÞÖÐLUN ER UÐ SÁHLEGLU SAMÞYKTI