



Öll mál takist/staðfæris á staðnum áður en smíði hefst.  
Misræmi í teikningum skal tafarlaust tilkynna hönnuðum.  
Teikningar arkitekta skal lesa með teikningum meðhönnuða.

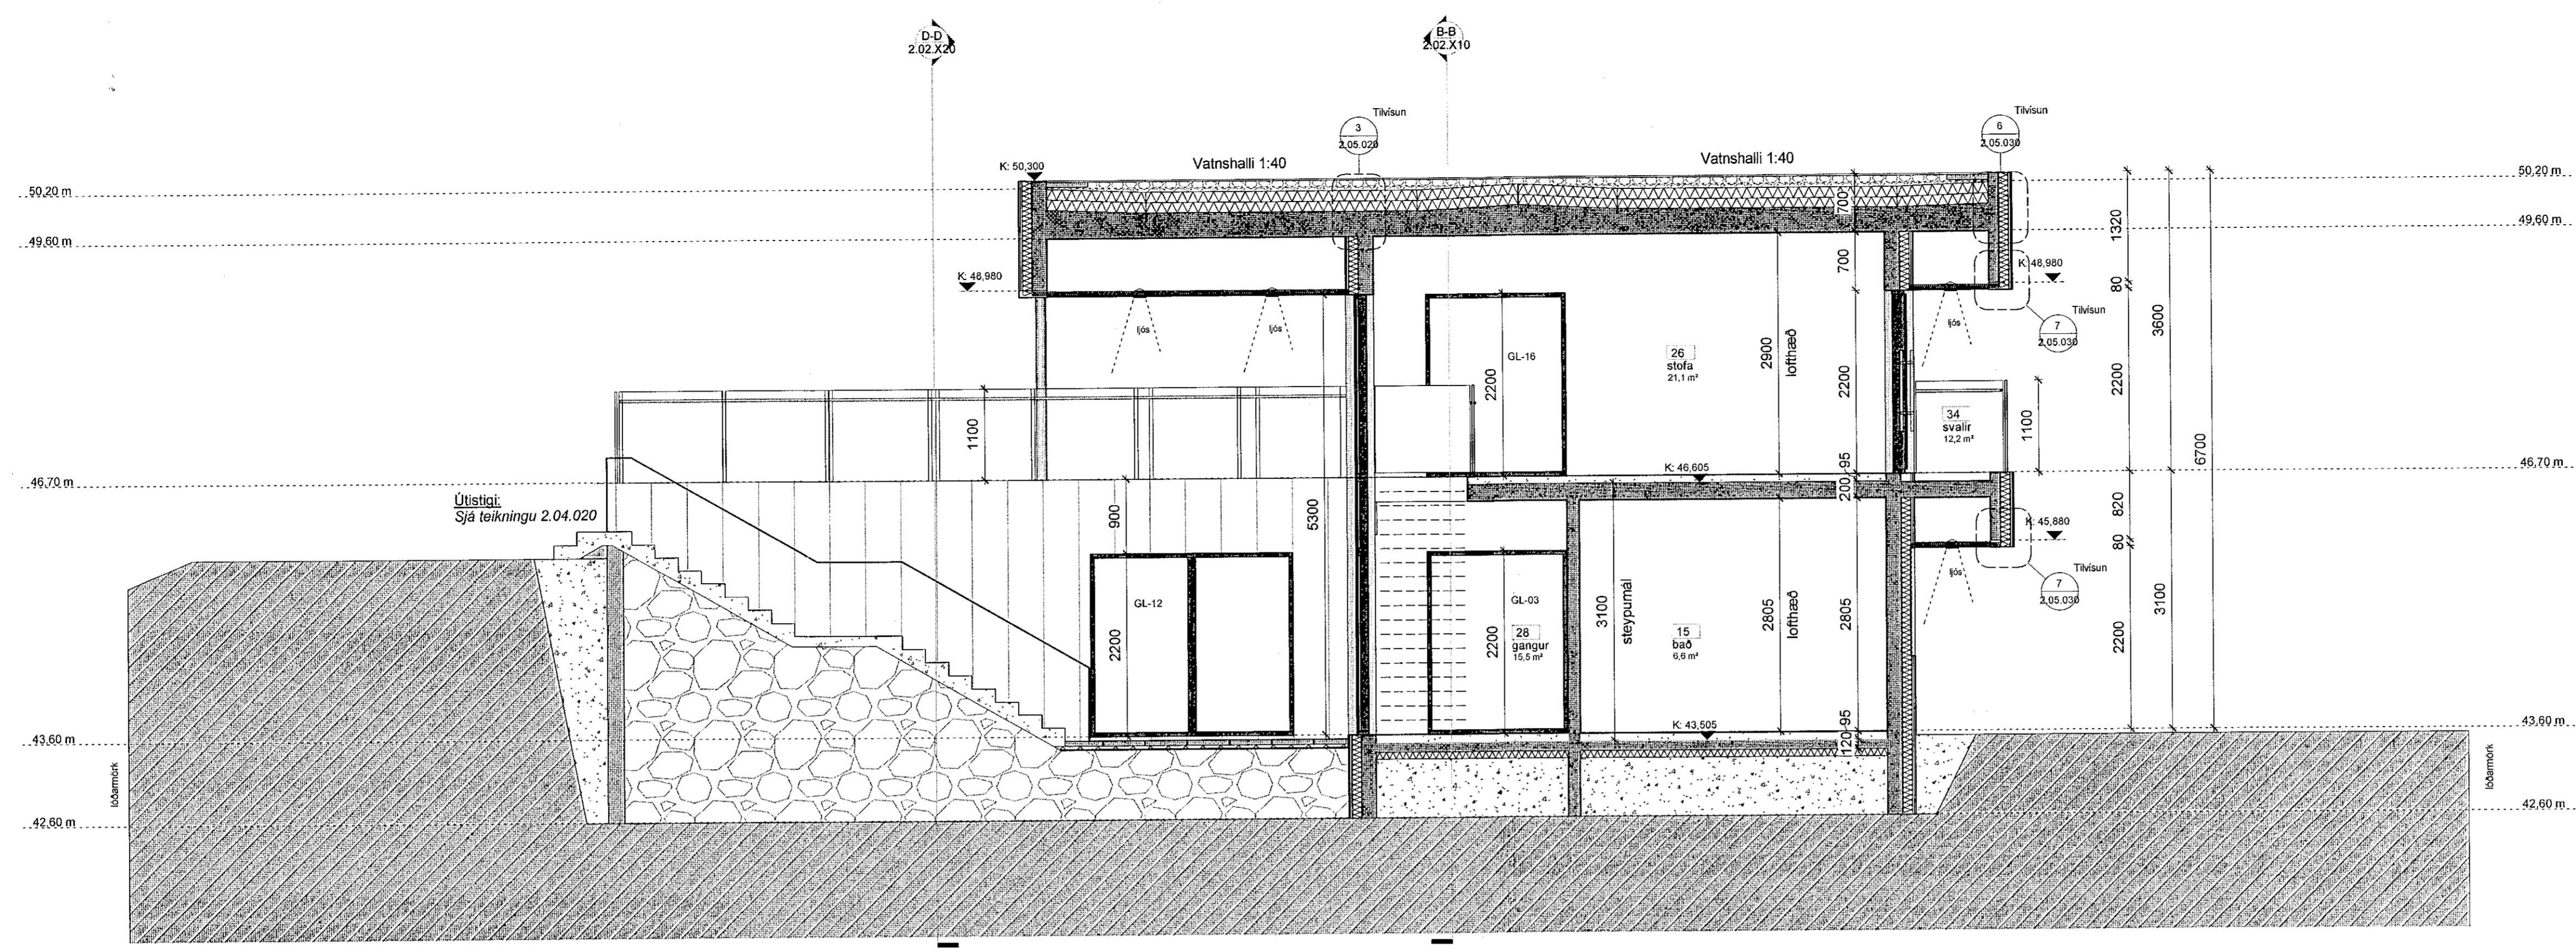

6.0-SNEIDING F-F  
1:50

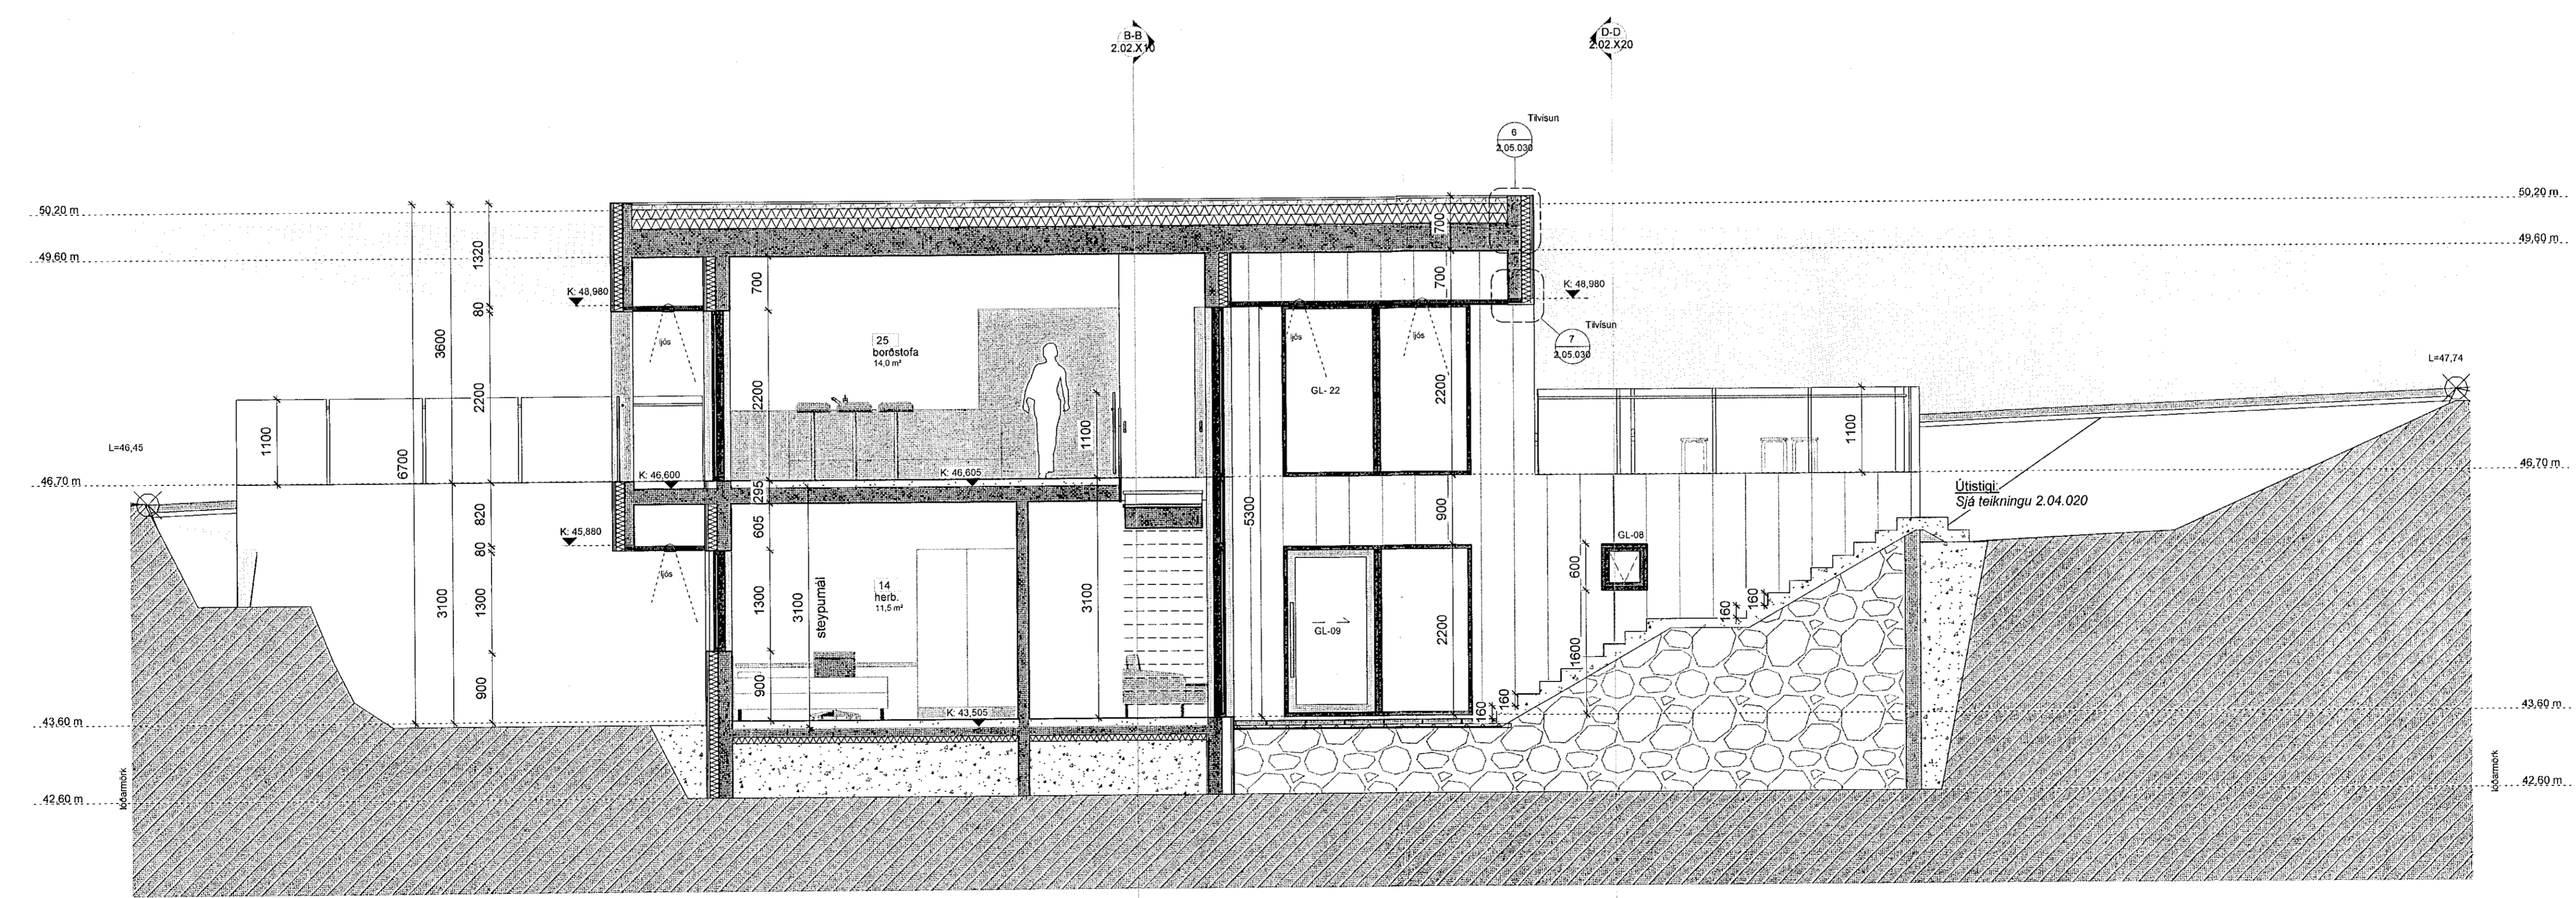

7.0-SNEIDING G-G  
1:50

A	20.03.2020	Verkefning útfeltn	JBB
Útg.	Dags.	Skýring	Br.af.

Verkefni: **Völuskaró 13, Hafnarfirði**  
**NÝBYGGING**  
221 Hafnarfirði

Verkefni: **Sneiðing FF og GG**

Teikninganúmer: **2.02.X31**

Verknúmer: **19036**

Staðgreinir: **1400-1**

Landnúmer: **L227980**

Matshluti: **01**

Mælikvarði: **1:50**

Áðalhönnuður / Hönnunartjafi: **SH**

Teiknað af: **RA / JBB**

Yfirfarir af: **JBB**

Dagsetning: **20.03.2020**

Útgáfa: **A**

Samþykkt: *Sig. Steinar Jónsson*

**ARKPING | aordic**  
BOLHOLT 8 - REYKJAJÁK SMÍ: 570 5700 - arkping@arkping.is - www.arkping.is

SIGURÐUR HALLGRÍMSSON, BIRKIR ARNARSON, HALLUR KRISTMUNDSSON, HELGI MAR HALLGRÍMSSON,	170753-3139 200787-3159 220573-3099 210273-3429	ARKITEKT BYGG.FR. BYGG.FR. ARKITEKT
--	--	--

HÖNNUNARÁÐGAFUR ER ALTAHÉTT Á TEIKNINGUM - FÓKULÖGUN ER HÁÐ SKRIFLESI SAMÞYKKT