



Samþykkt þann
22 APR 2020
Byggingarfulltrúinn í Hafnarfirði
F.Þ. Sigurður Steinar Jónsson

Öll mál takist/staðfæriss á staðnum áður en smíði hefst.
Misræmi í teikningum skal tafarlaust tilkynna hönnuðum.
Teikningar arkitekta skal lesa með teikningum meðhönnuða.

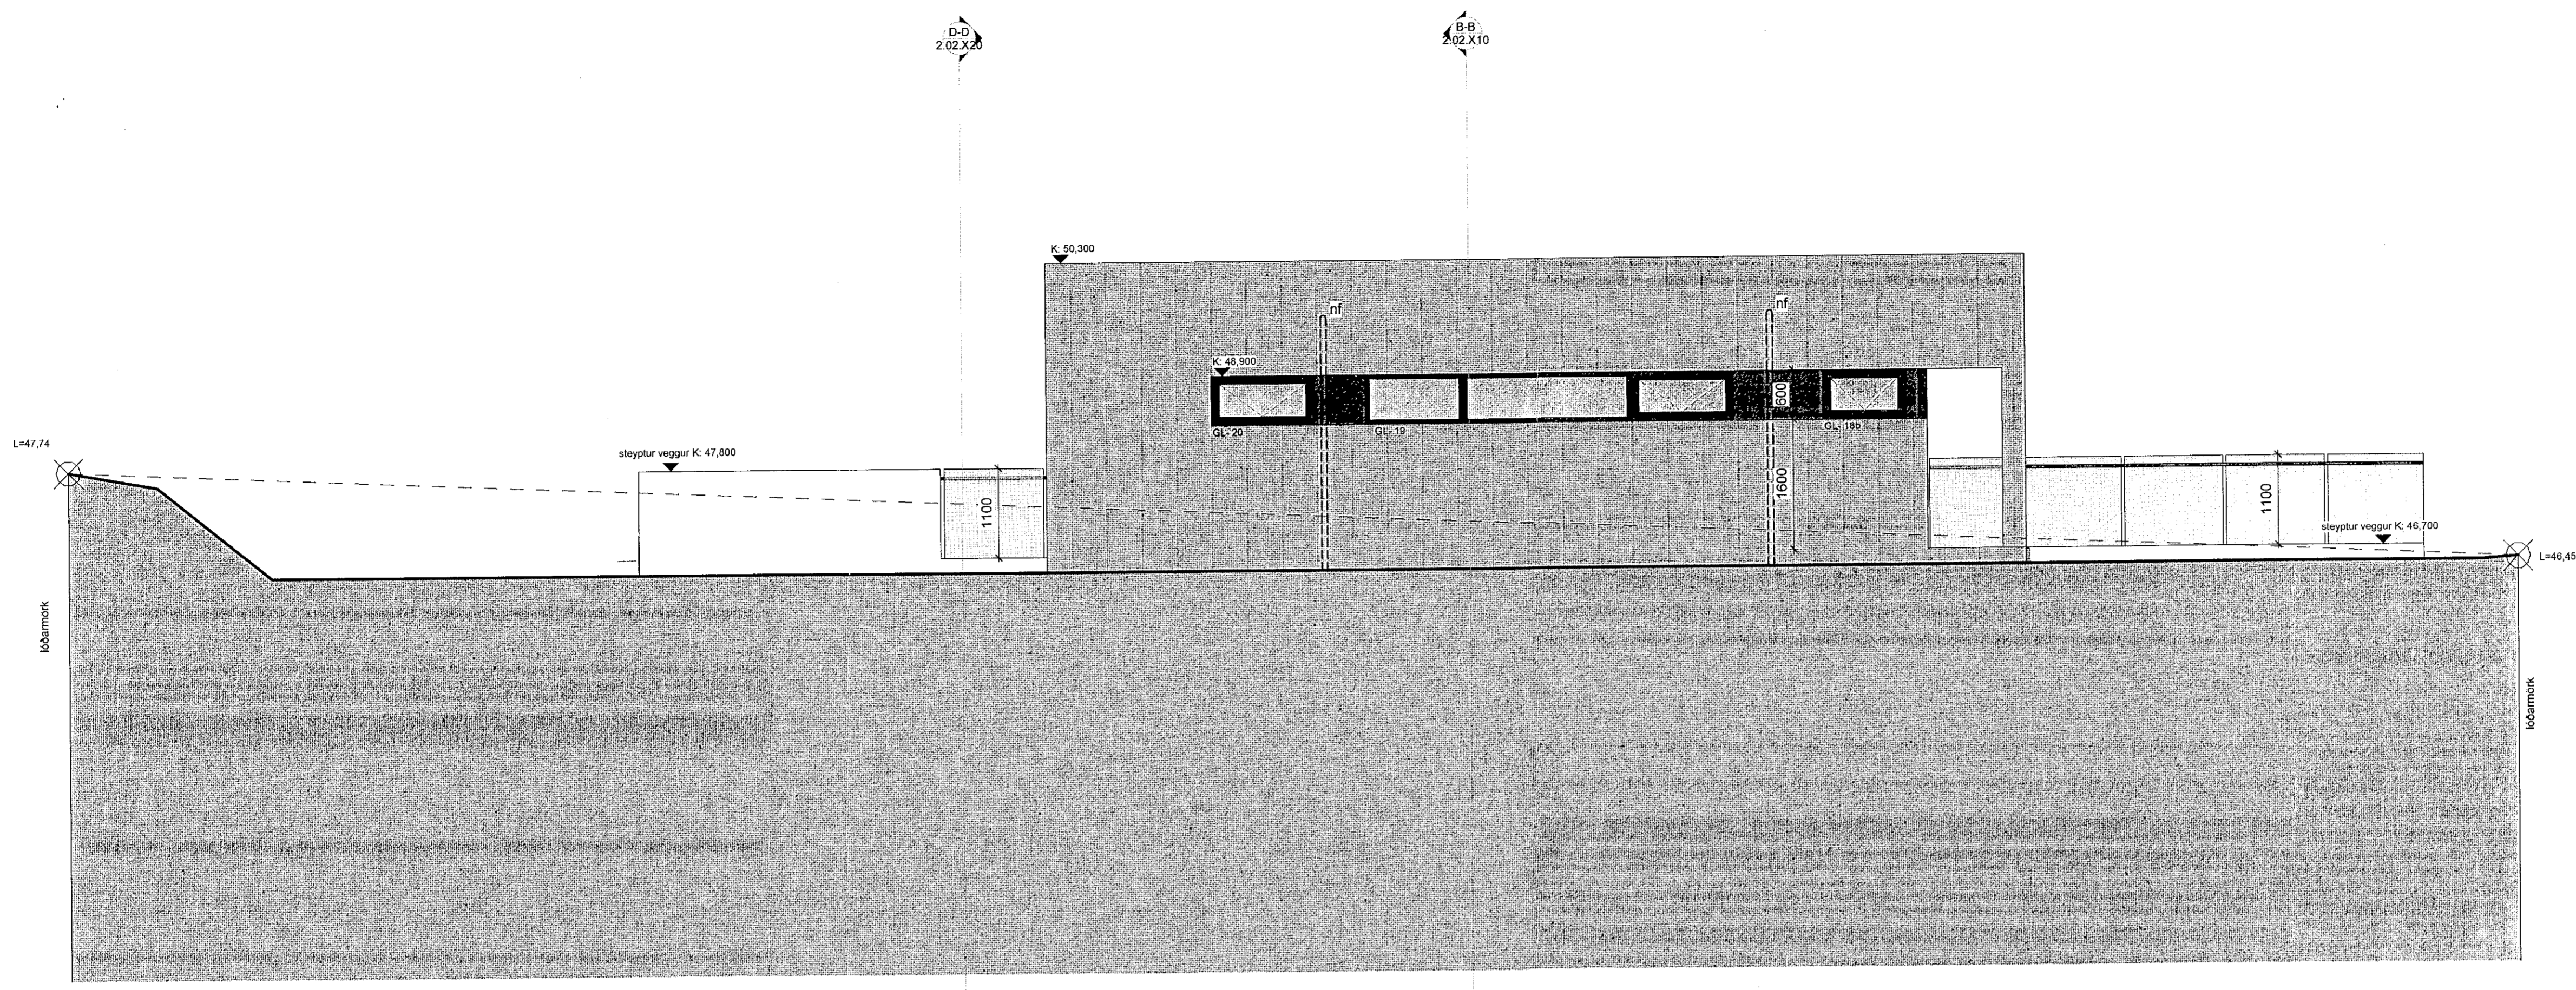

ÚTLIT - NORÐUR
1:50

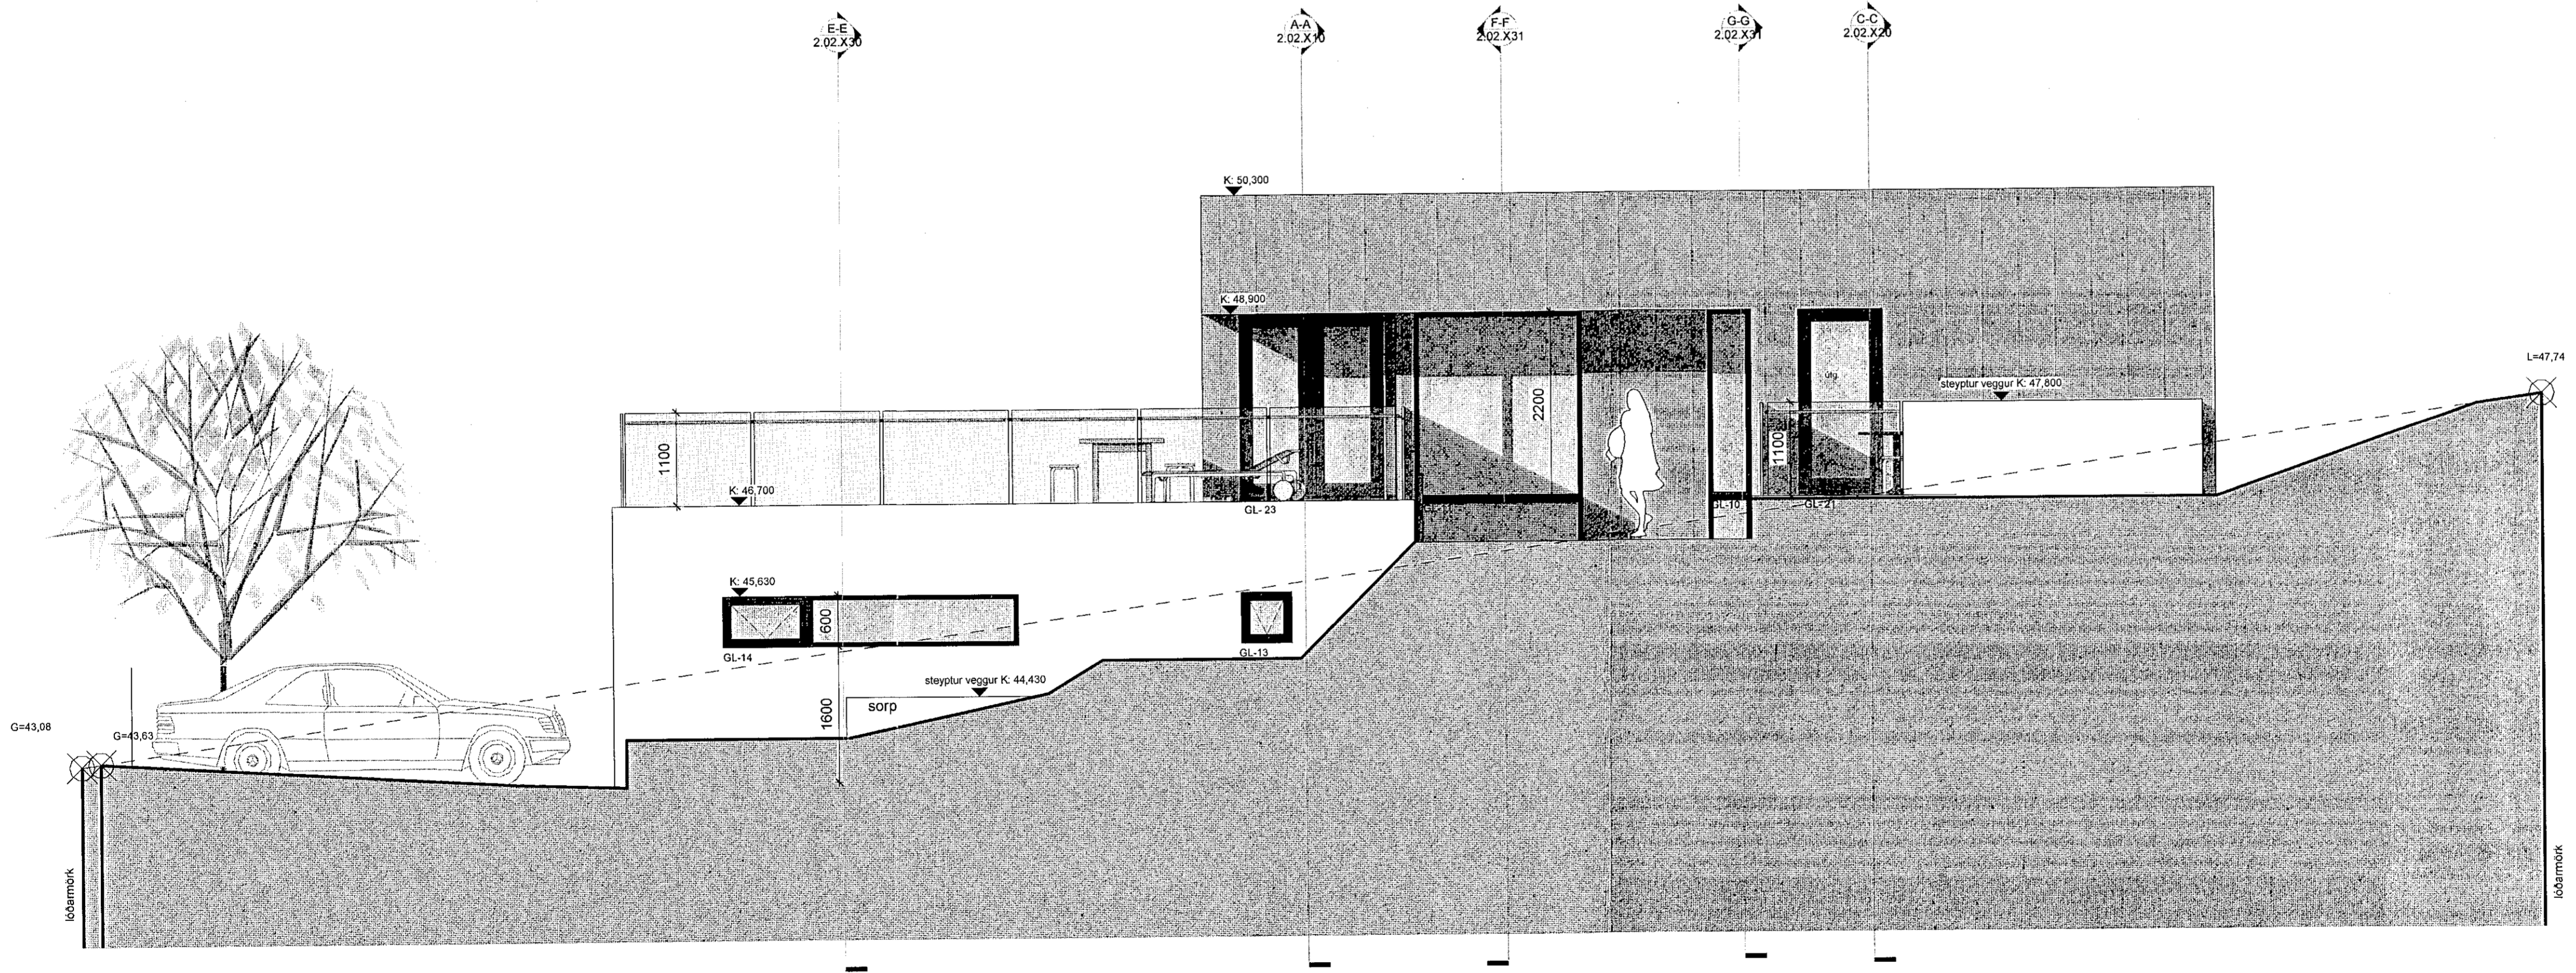

ÚTLIT - AUSTUR
1:50

A	20.03.2020	Verkefning útfelín	JBB
Útg.	Dags.	Skýring	Br.af.

Verkhelti: **Vóluskarð 13, Hafnarfirði**
NÝBYGGING
221 Hafnarfirði

Verkhelti: **Útlit norður og austur**

Teikninganúmer: **2.03.X10**

Verknúmer: **19036**

Staðgreinir: **1400-1**

Landnúmer: **L227980**

Matshluti: **01**

Mælikvarði: **1:50**

Aðalhönnuður / Hönnunarsjóri: **SH**

Teiknað af: **RA / JBB**

Yfirfarið af: **HK**

Dagsetning: **20.03.2020**

Útgáfa: **A**

Samþykkt:

Sig. Þorláksson
ARKÞING | AORDIC
BOLHOLT 8 - REYKJÁK SMÍ 670 5700 • arkthing@arkthing.is • www.arkthing.is

SIGURÐUR HALLGRÍMSSON,	170753-3139	ARKITEKT
BIRKIR ARNÁSSON,	200787-3159	BYGG.FR.
HALLUR KRISTMUNDSSON,	220573-3899	BYGG.FR.
HELGI MAR HALLGRÍMSSON,	210279-3429	ARKITEKT

HÖNNUÐARÁRÁÐUN ER ALMENN TILGÆTAN. FÖLÐUÐAR ER HÉIÐ GÖLFUÐ SAMÞYKKT.

Premað: 25.3.2020 12:33:44

Skrá: V:\1-Serbyll\4-Hafnarfjörður\19036-Vóluskarð 13\19036-teikningar\19036 - Revit\Vóluskarð 13.rvt

Bláskaut: A1