



Samþykkt þann
22 APR 2020
Byggingarfulltrúinn í Hafnarfirði
F.h. Sigurður Steinar Jónsson

Öll mál tekist/staðfæriss á staðnum áður en smíði hefst.
Misræmi í teikningum skal tafarlaust tilkynna hönnuðum.
Teikningar arkitekta skal lesa með teikningum meðhönnuða.

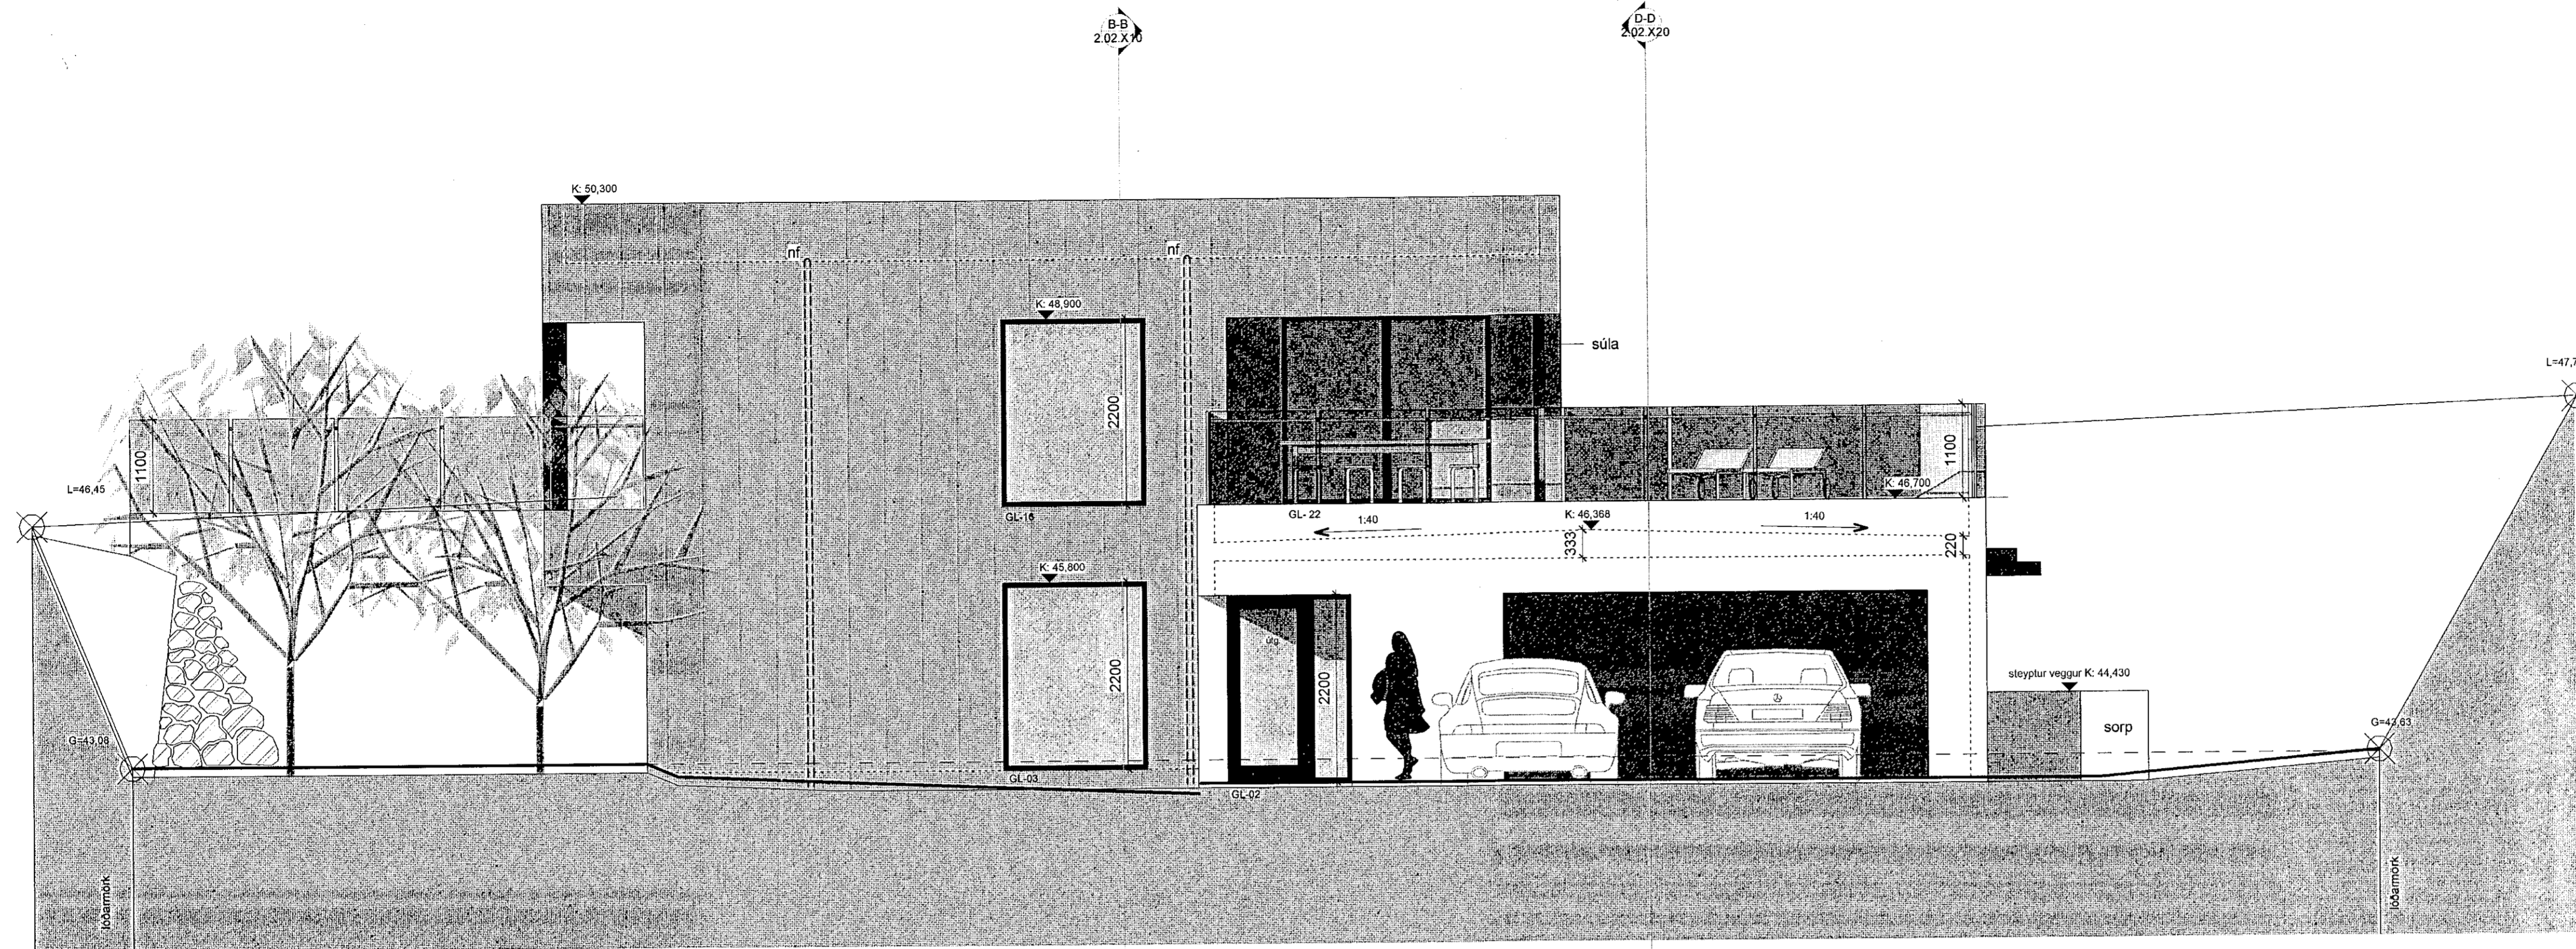

ÚTLIT - SUÐUR
1:50

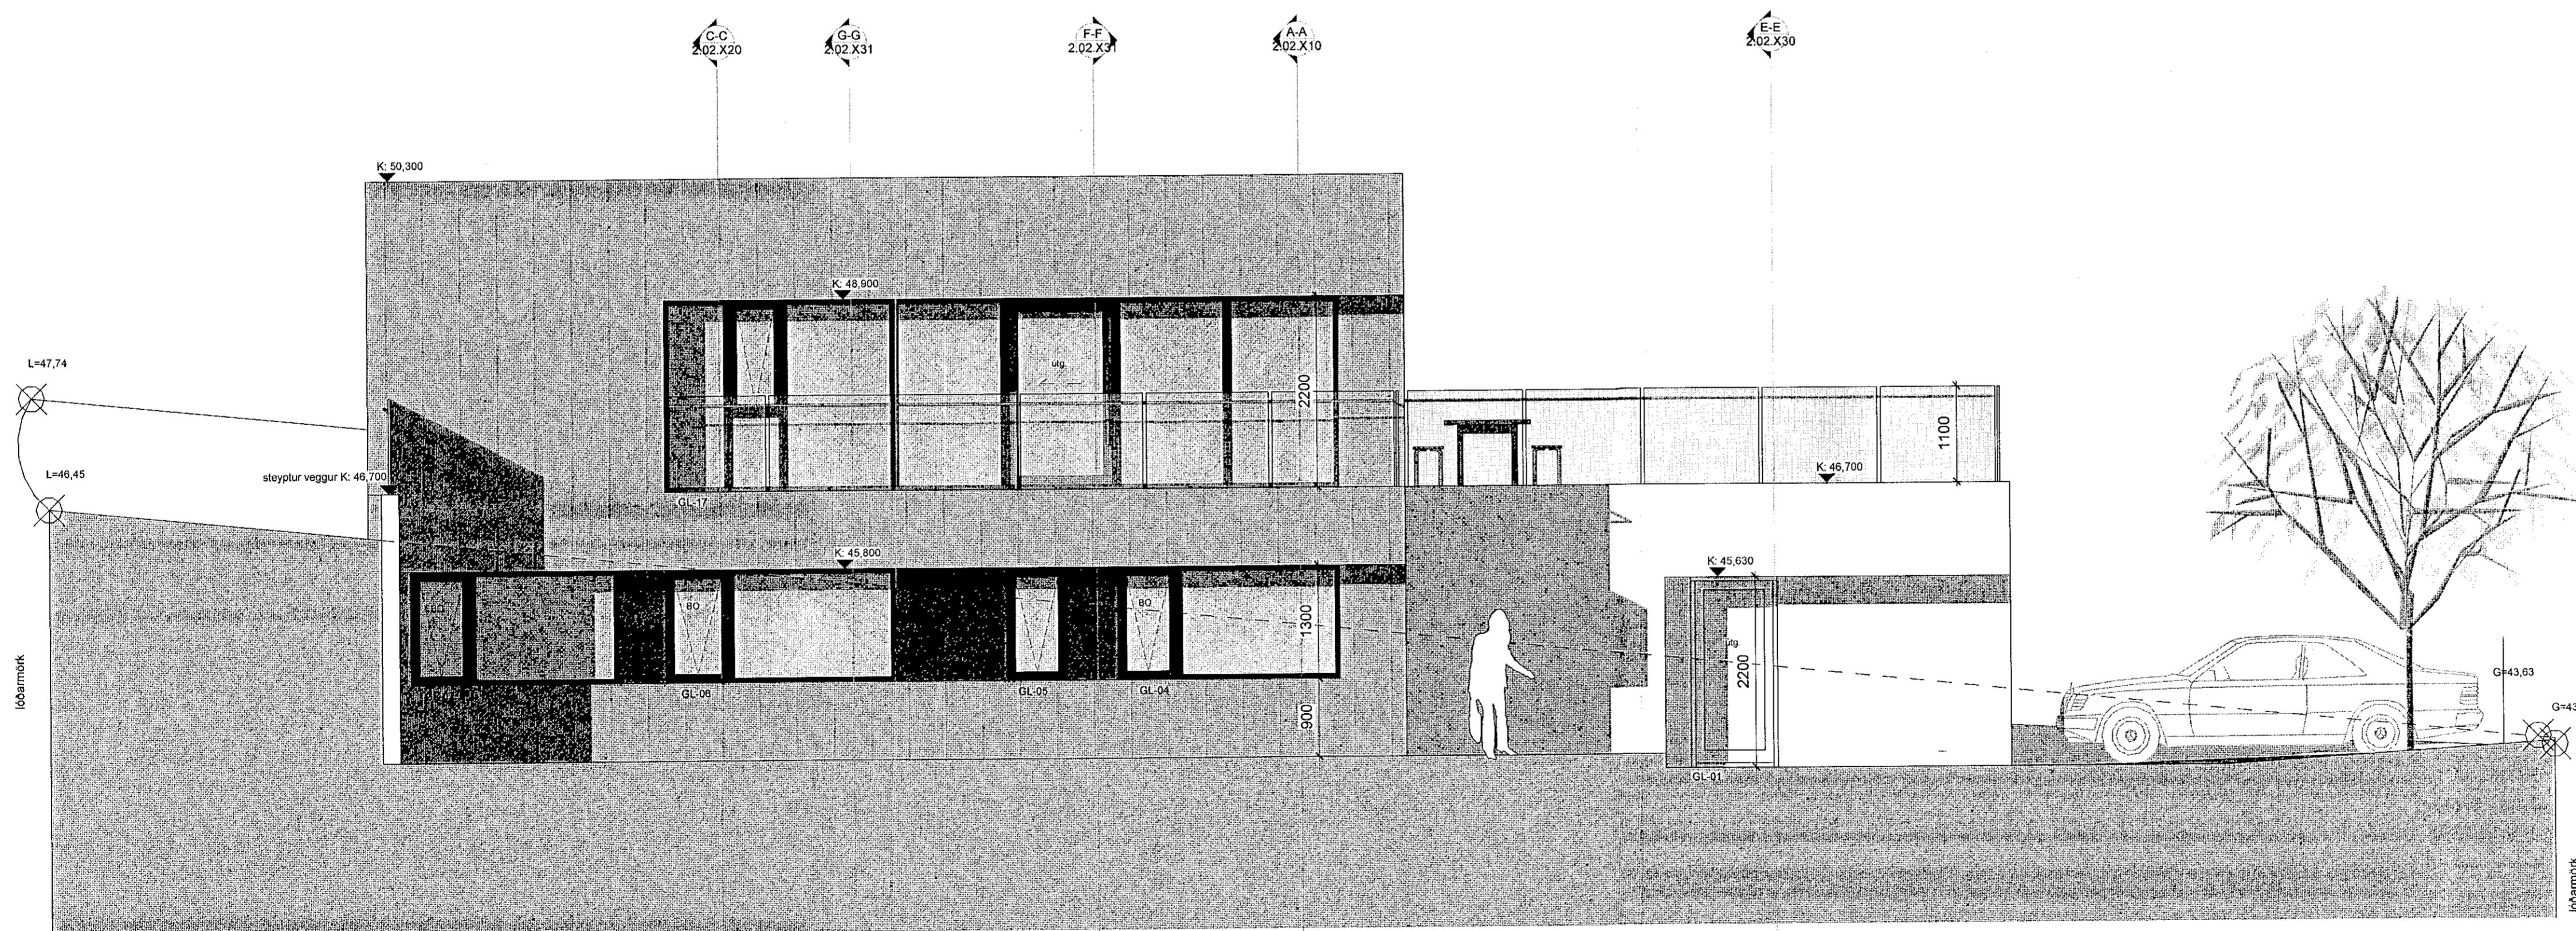

ÚTLIT - VESTUR
1:50

A	20.03.2020	Verkefning úrgefn	JBB
Útg.	Dags.	Skýring	Br.af.

Verkefni: **Vóluskaró 13, Hafnarfirði
NÝBYGGING**

221 Hafnarfirði

Verkliti: **Útlit suður og vestur**

Teikninganúmer: **2.03.X20**

Verknúmer: **19036**

Staðgreinir: **1400-1**

Landnúmer: **L227980**

Matshluti: **01**

Mælikvarði: **1:50**

Aðalhönnuður / Hönnunarsjóri: **SH**

Teiknað af: **RA / JBB**

Yfirfaró af: **HK**

Dagsetning: **20.03.2020**

Útgáfa: **A**

Samþykkt:

Sig. Madsen
ARKÞING **ordic**
BOLHOLT 8 - REYKJAKÍM SM: 570 5700 - arkthing@arkthing.is - www.arkthing.is

SIGURÐUR HALLGRÍMSSON,	170753-3139	ARKITEKT
BIRKIR ARNÁSSON,	200787-3159	BYGG.FR.
HALLUR KRISTMUNDSSON,	220573-3899	BYGG.FR.
HELGI MAR HALLGRÍMSSON,	210279-3429	ARKITEKT

HÖNNUNARÁKLUNER HLAJAN HETTA TILMUNINGA - FÖLDFÖLURER HÖNNUNARÁKLUNER