

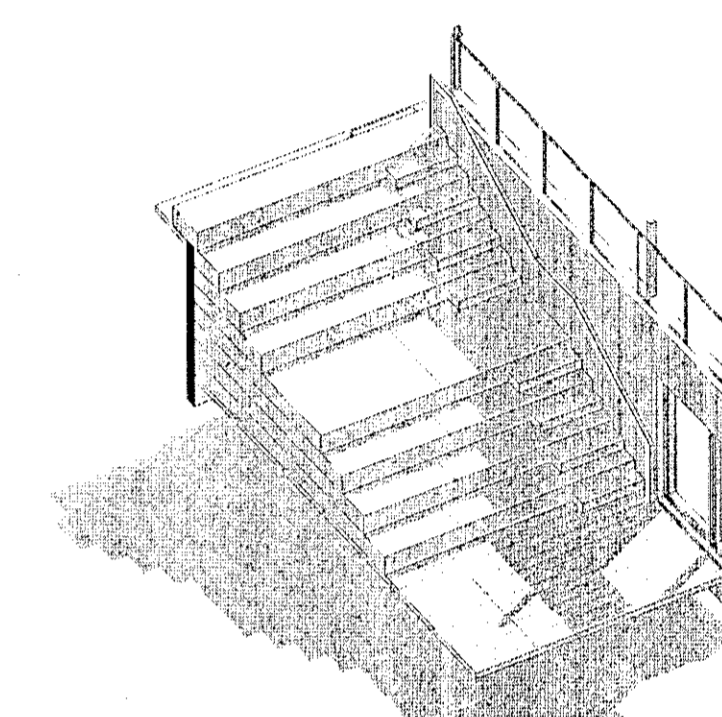


Öll mál takist/staðfæriss á staðnum áður en smíði hefst.  
Misræmi í teikningum skal tafarlaust tilkynna hönnuðum.  
Teikningar arkitekta skal lesa með teikningum meðhönnuða.

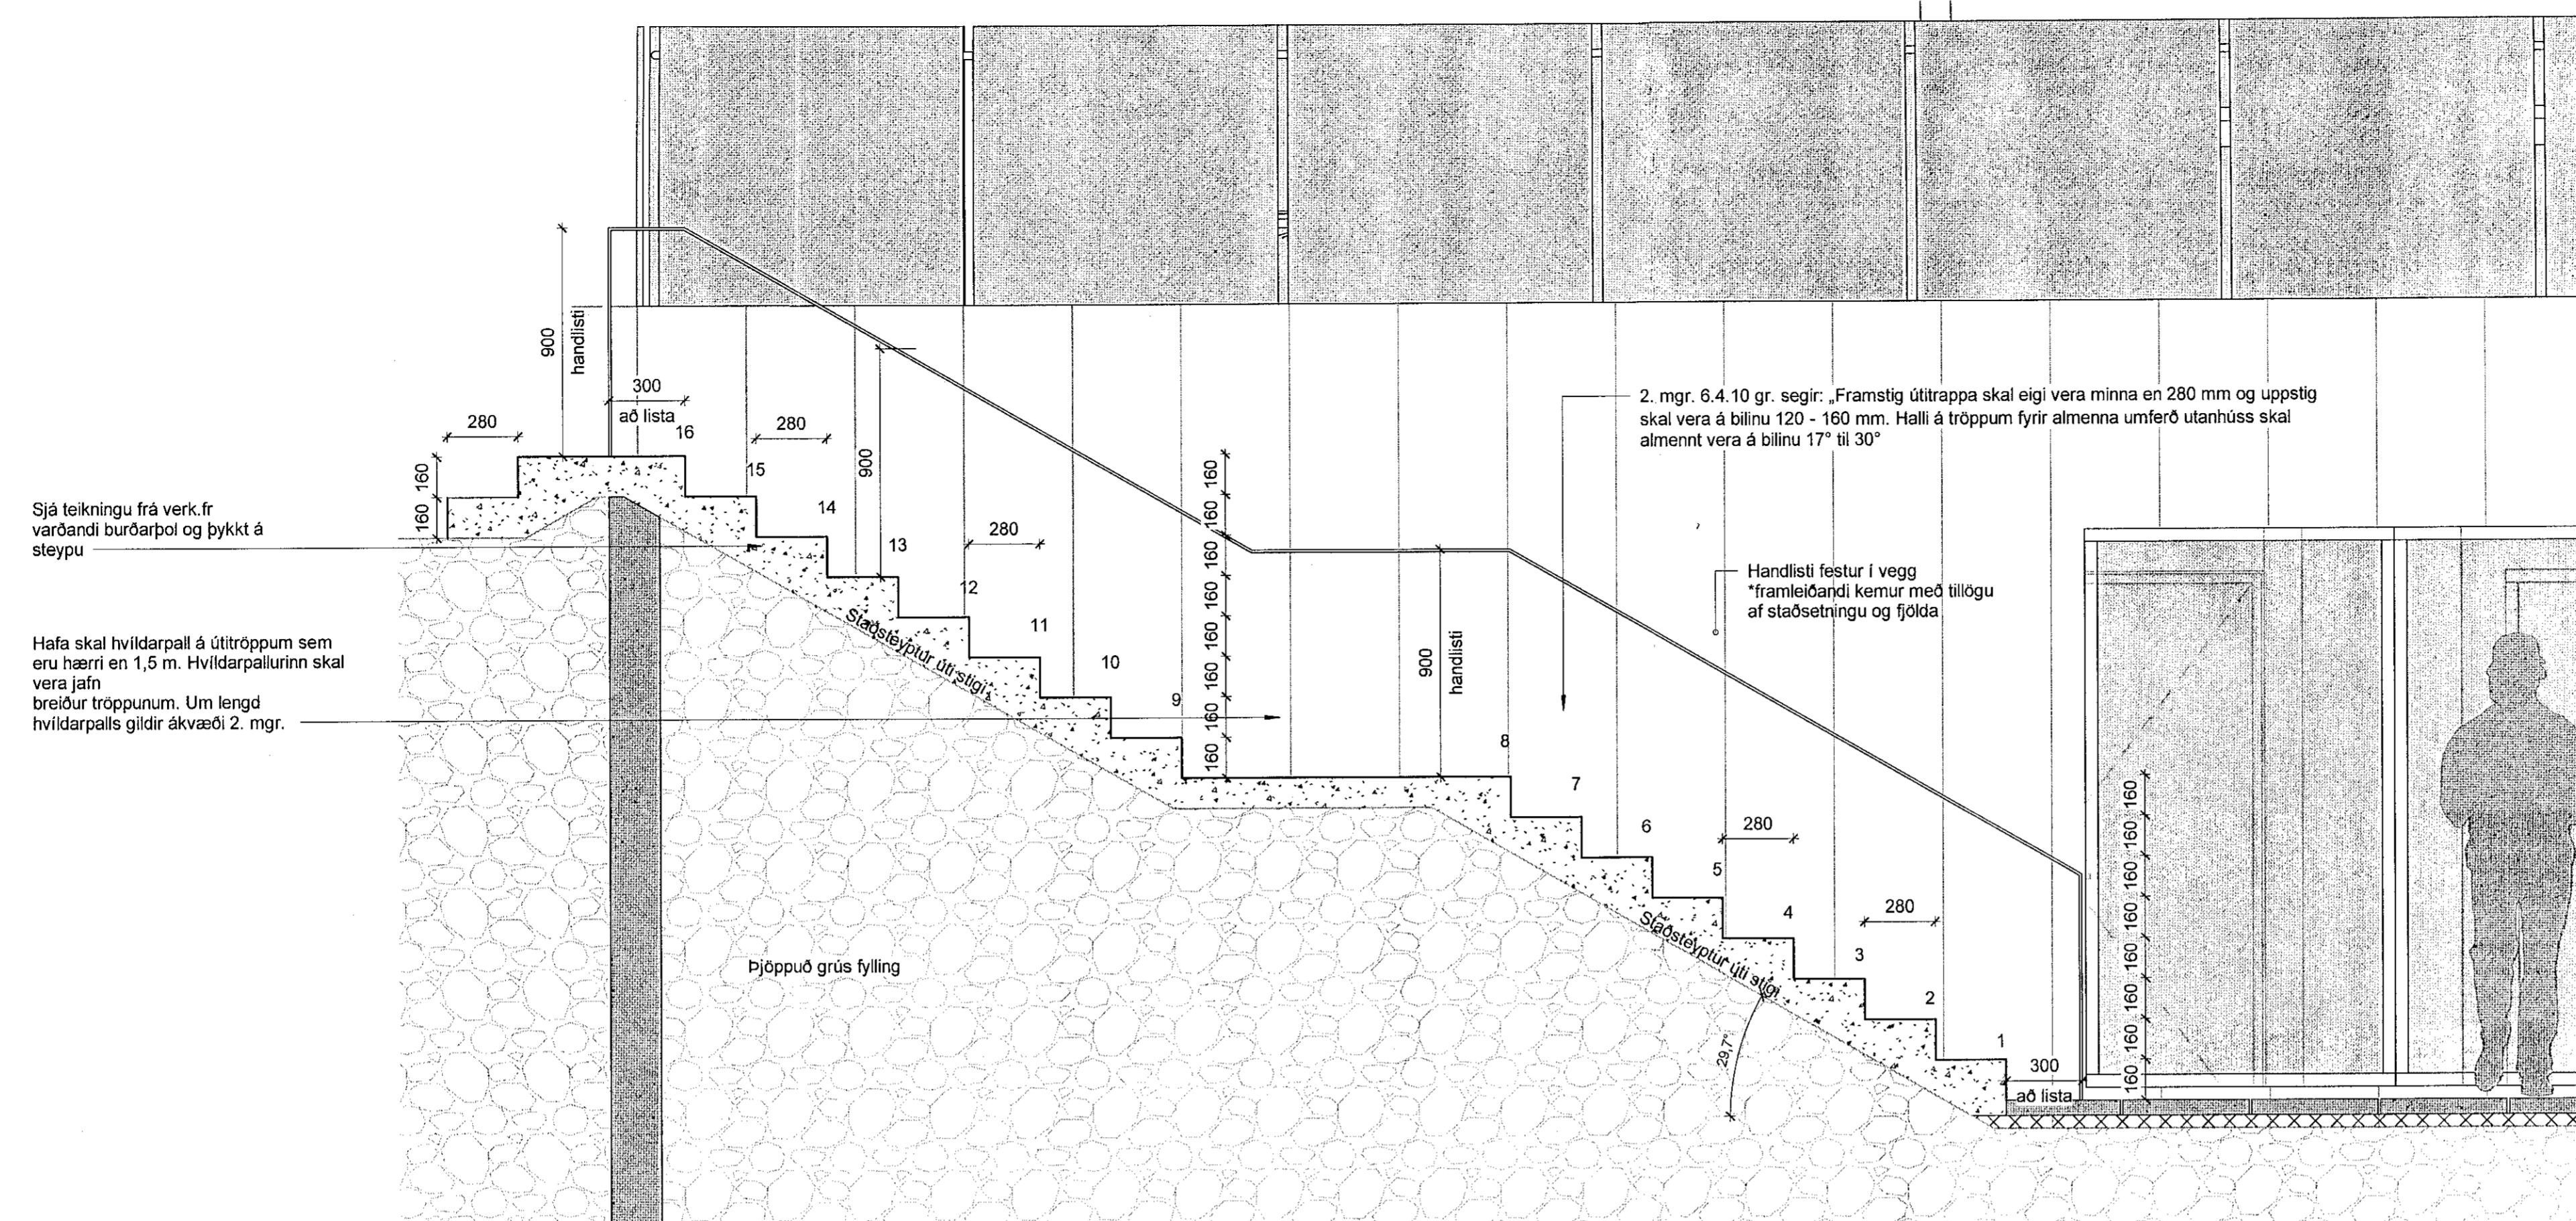

H-H Snið í útistíga  
1:20

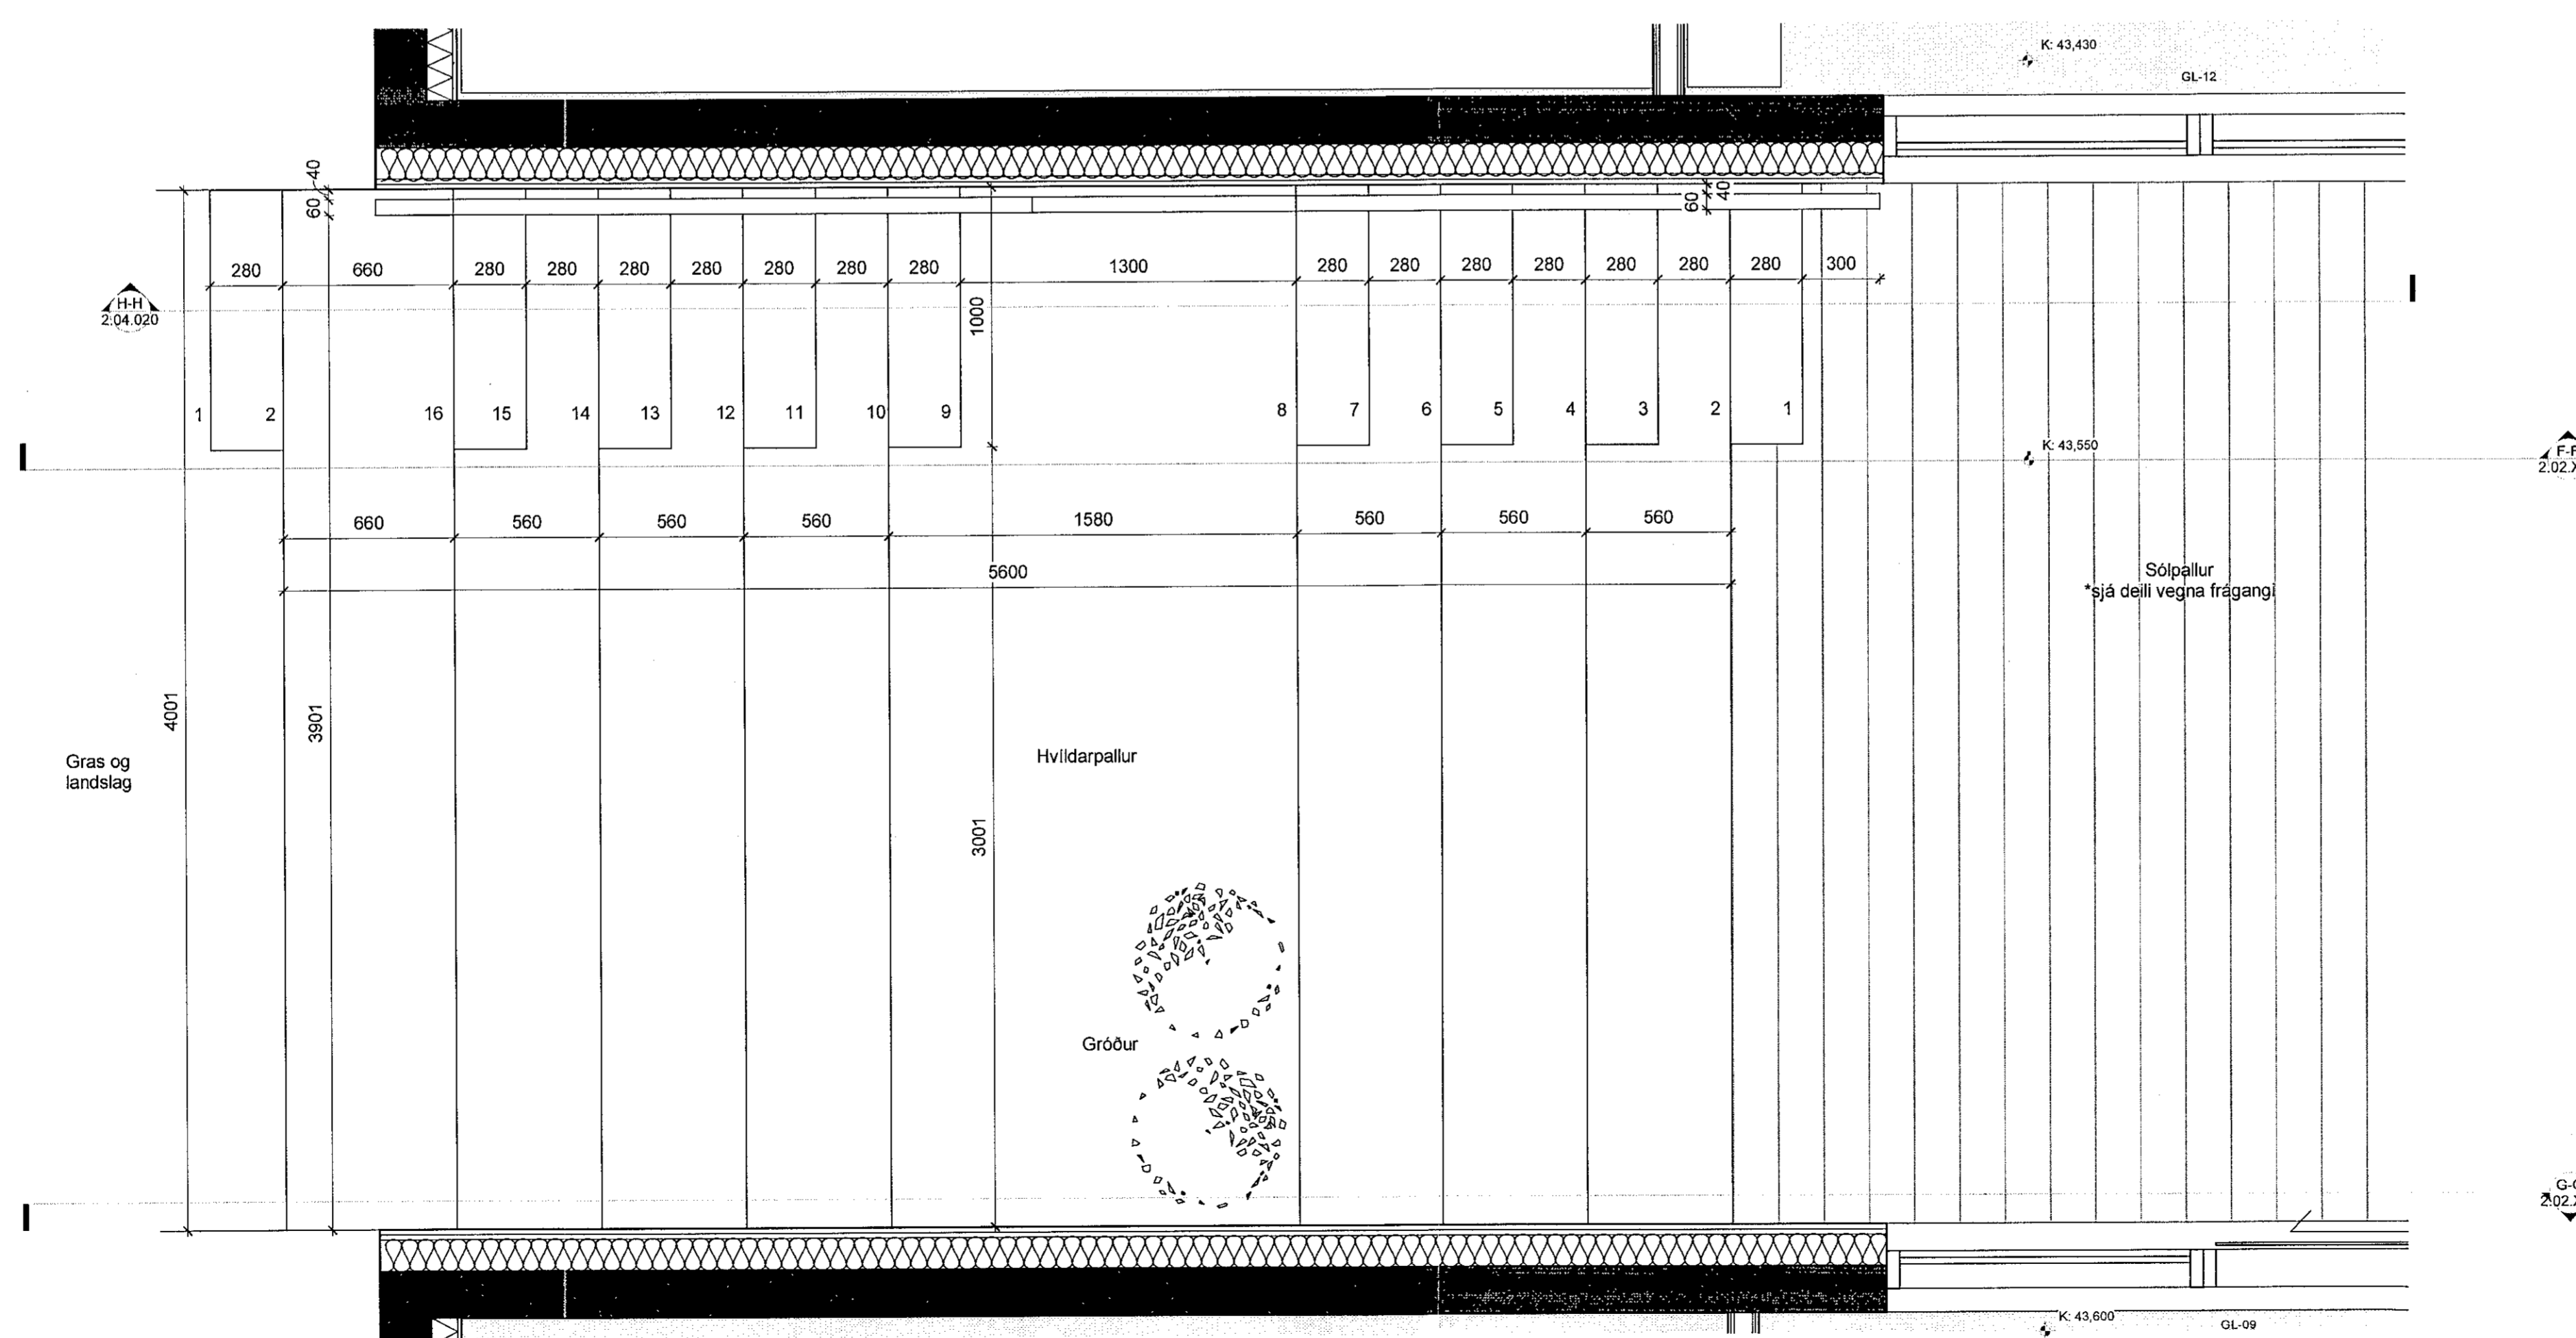

1.0-GRUNNMYND - Útistíga  
1:20

A	20.03.2020	Verkefning útfelín	JBB
Útg.	Dags.	Skýring	Br.af.

Verkefni: **Völuskarð 13, Hafnarfirði**  
**NÝBYGGING**  
221 Hafnarfirði

Verkhuti: **Útistíga**

Teikninganúmer: **2.04.020**

Verknúmer: **19036**

Staðgreinir: **1400-1**

Landnúmer: **L227980**

Matshuti: **01**

Mallikvarði: **As indicated**

Áðalhönnuður / Hönnunartjóri: **SH**

Teiknað af: **JBB**

Yfirfarið af: **HK**

Dagsetning: **20.03.2020**

Útgáfa: **A**

Samþykkt:

*Sig. Þorgrímsson*  
**ARKIPING | AORDIC**

GOUHOLT 8 - REYKJAK SMI. 570 5700 - arkiping@arkiping.is - www.arkiping.is

SIGURÐUR HALLGRÍMSSON,	170753-3139	ARKITEKT
BIRKIR ÁRNASON,	200787-3169	BYGG.FR.
HALLUR KRISTJUNNÐSSON,	220573-3859	BYGG.FR.
HELGI MAR HALLGRÍMSSON,	210279-3429	ARKITEKT

HÖNNUNARÁKJALLUR LÍÐER ALANHEITA TERNHÖNN - FALDUN ER HVAÐ HANSTEGUÐSAMMYKI