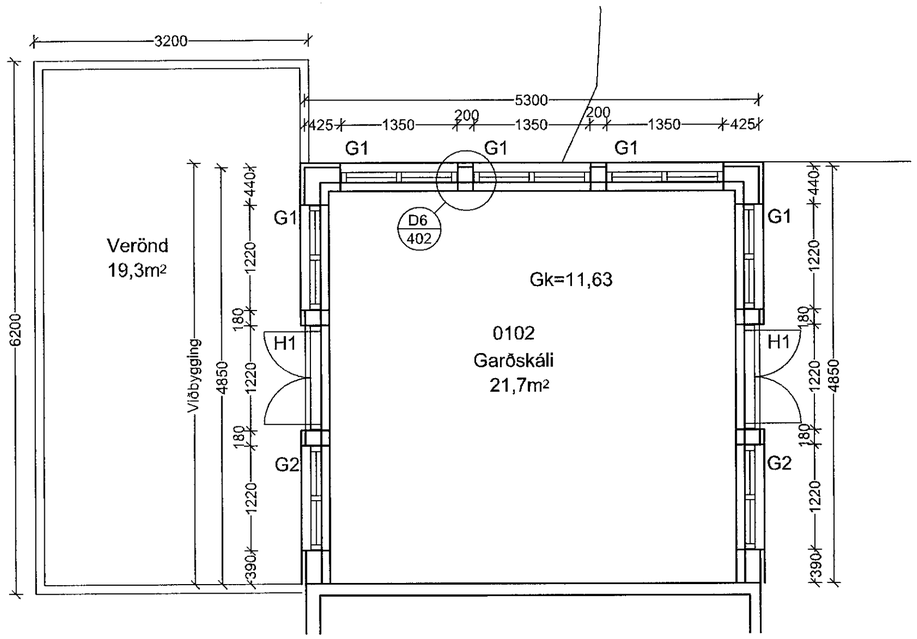

Grunnmynd 1/50

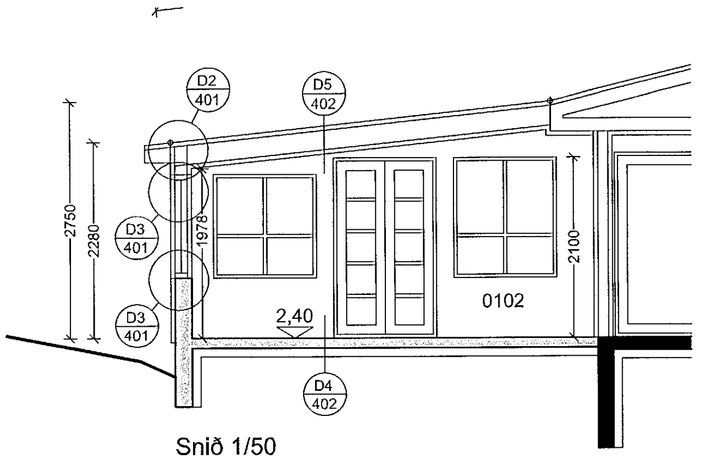

Snið 1/50

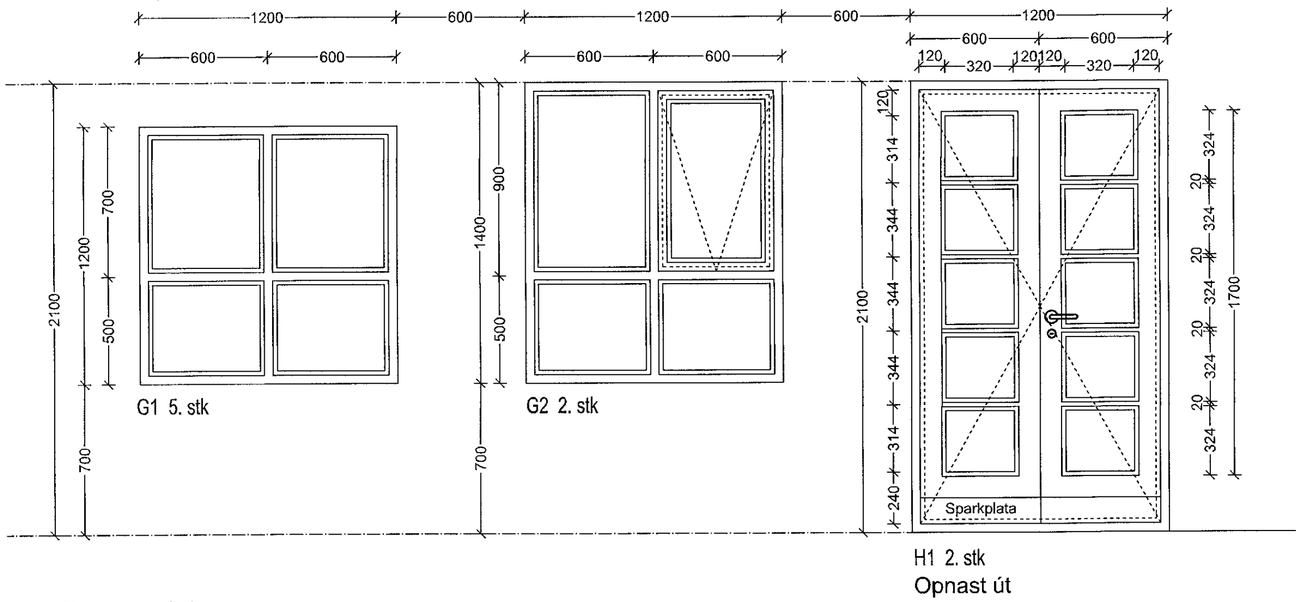

Gluggar 1/20

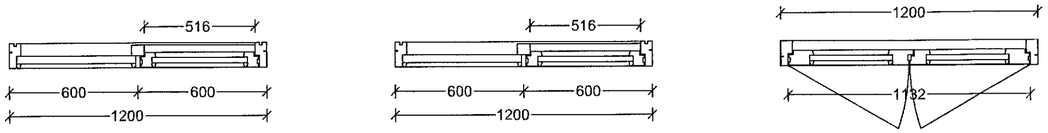

Samþykkt þann
06 MAY 2020
Byggingarfulltrúinn í Hafnarfirði
F.h. Sigurður Steinar Jónsson

Strandgata 73b
Hafnarfjörður
Grunnmynd, snið
Gluggateikning

Hannað / teiknað : ff
Mælikvarði :
Verknúmer : 1921
Dagsetning : 16.04.2020

Teikn.nr. 201

Aðalhönnuður :
Friðrik Friðriksson arkitekt Faí, Kt: 211256-4519

Studio F - arkitektar
Kelduhvammur 6, 220 Hafnarfjörður
Kt: 430707-1670 S: 571 0202 / 864 9610 Netf: studiof@islandia.is