NORÐAUSTURVEGGUR, HLIÐARMYND. 1:50
VEGGUR (V1)

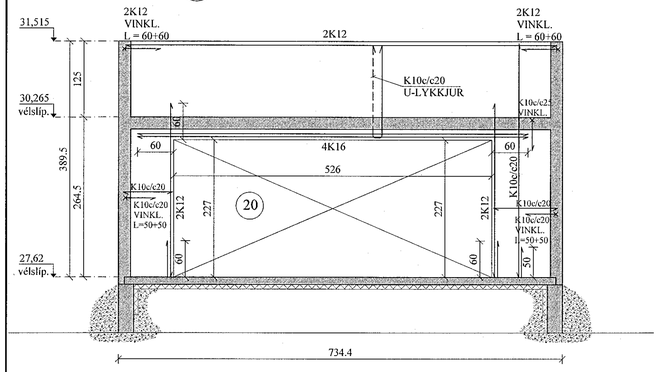

NORÐAUSTURVEGGUR, HLIÐARMYND. 1:50
VEGGUR (V2)

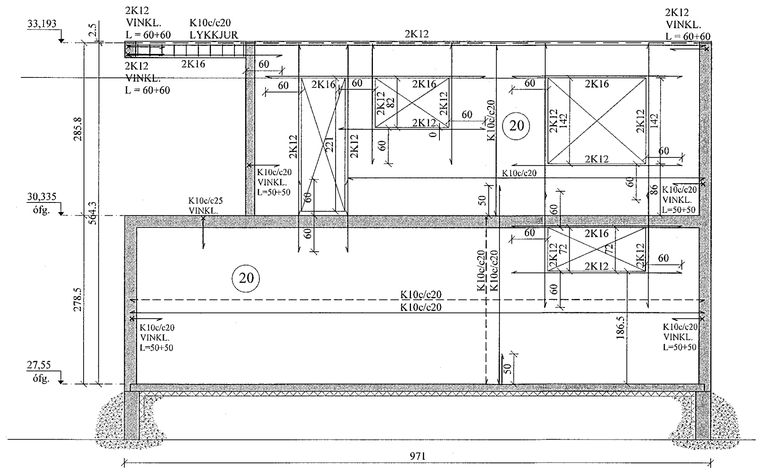

KENNIMYND

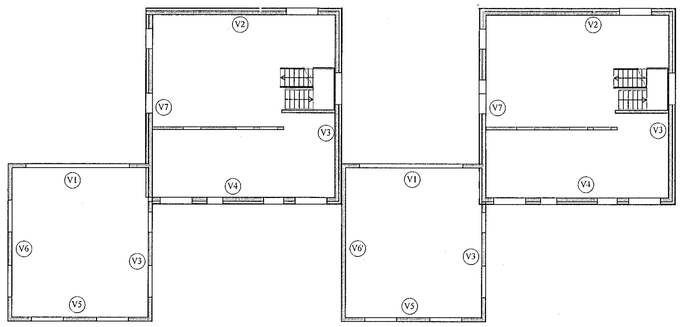

Samþykkt þann
06 MAY 2020
Byggingarfulltrúinn í Hafnarfirði
F.h. Sigurður Steinar Jónsson

NORÐAUSTURVEGGUR, HLIÐARMYND. 1:50
VEGGUR (V3)

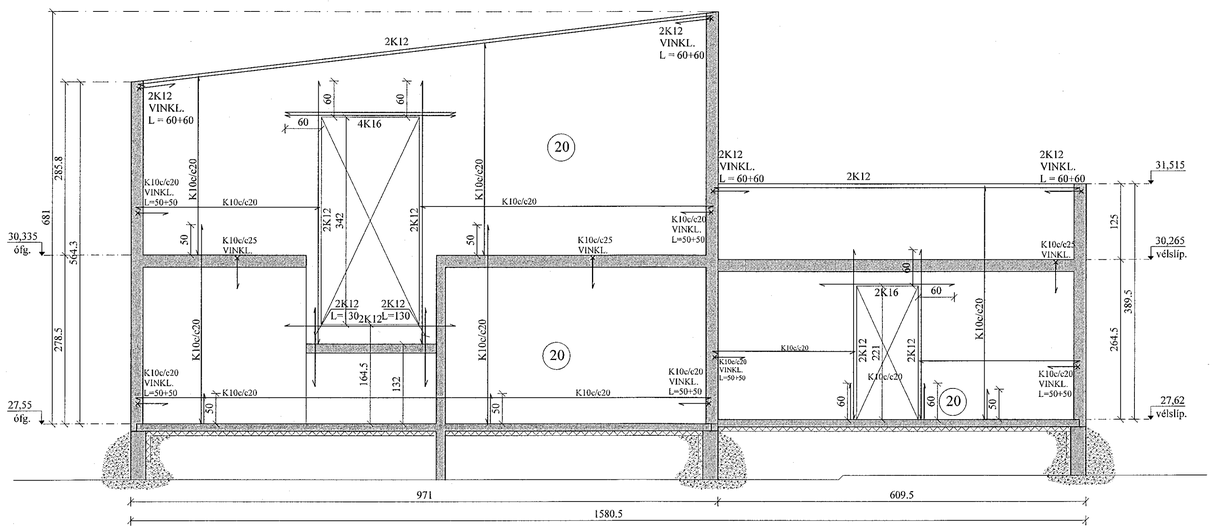

SUÐVESTURVEGGUR, HLIÐARMYND. 1:50
VEGGUR (V4)

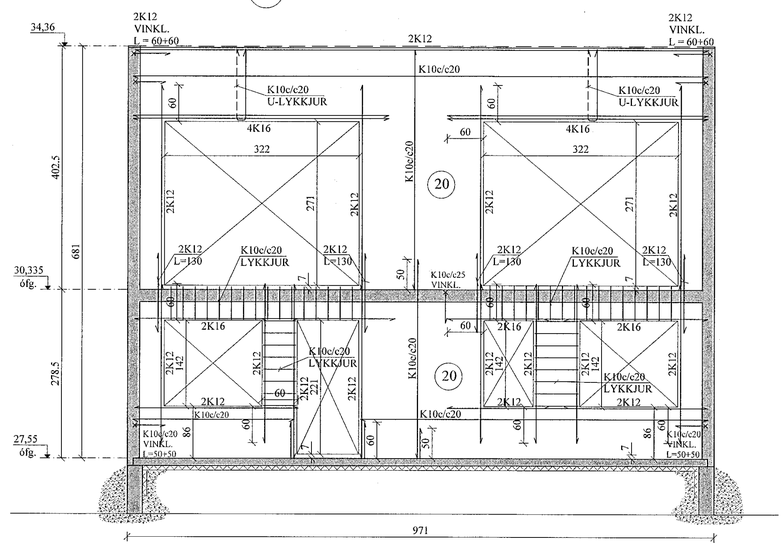

BREYTINGAR

TILVÍSANIR:

SKÝRINGAR..... SJÁ TEIKN. NR. 1-01

JÁRNBENDING Í VEGGJUM, NEMA ANNAÐ SÉ SÉRSTAKLEGA SÝNT:

ÚTVEGGIR: K10c/c20 lárétt
K10c/c20 lóðrétt.

INNVEGGIR: K10c/c25 lárétt og lóðrétt.

ÖLL LYKKJUBENDING K10c/c20, NEMA ANNAÐ SÉ SÝNT.

ÖLL JÁRNBENDING ÚTVEGGJA SÉ 5 CM FRÁ INNRI BRÚN, EN JÁRNBENDING INNVEGGJA Í MIÐJUM VEGG.

Reikn.	JKR	Mars '20	Útgefið:	20.03.2020
Teikn.	VP	Mars '20	Kvarði:	1:50, 1:20
Ath.				1:10
Samp.				

TINNUSKARÐ 14 - 16
Hafnarfirði

Nr. 1-04

Verkhluti
ÚTVEGGIR,
HLIÐARMYNDIR, SNIÐ.

Verkfræðistofa
Jóns Kristjánssonar ehf
Ármúla 19
108 Reykjavík
Sími: 537-0002 Gsm: 772-3154
Kt: 540817-0300
Netfang: jokris54@gmail.com