E7 1-07 SNIÐ. 1:10

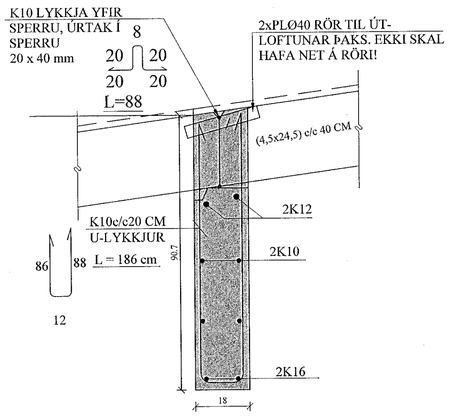

F7 1-07 SNIÐ. 1:10

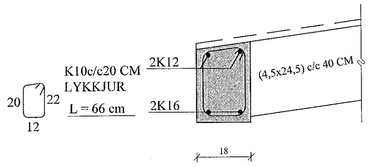

G7 1-07 SNIÐ. 1:10

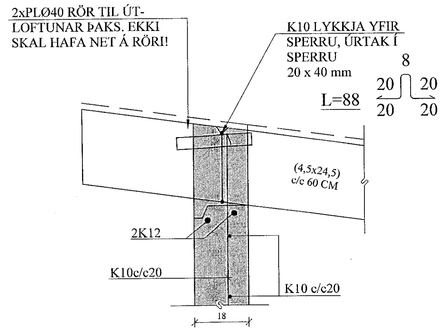

H7 1-07 SNIÐ. 1:10

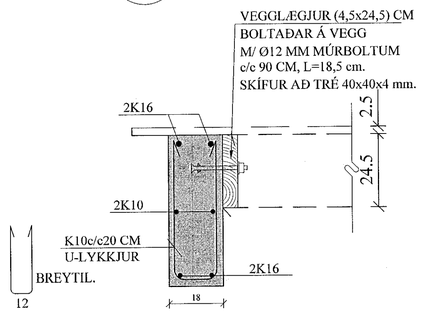

F1 1-07 SÉRMYND. 1:10

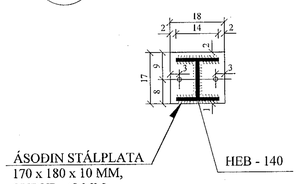

F2 1-07 SÉRMYND. 1:10

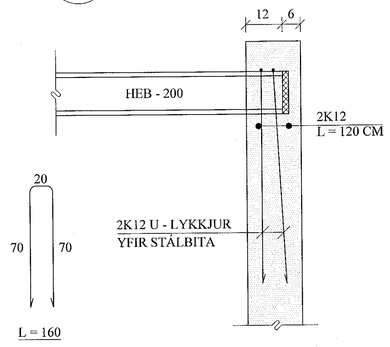

Samþykkt þann
06 MAY 2020
Byggingarfulltrúinn í Hafnarfirði
F.h. Sigurður Steinar Jónsson

BREYTINGAR

TILVÍSANIR:
SKÝRINGAR..... SJÁ TEIKN. NR. 1-01

Reikn.	JKR	Mars '20	Útgefið:	12.04.2020
Teikn.	JKR	Mars '20	Kvarði:	1:10
Ath.				
Samþ.				

TINNUSKARÐ 14 - 16
Hafnarfjörður

Nr. 1-07

Verkhluti
ÞAK,
SÉRMYNDIR, SNIÐ.

Verkfræðistofa
Jóns Kristjánssonar ehf
Ármúla 19
108 Reykjavík
Sími: 537-0002 Gsm: 772-3154
Kt: 540817-0300
Netfang: jokris54@gmail.com