


FRÁRENNSLISLAGNIR Í GRUNNI, GRUNNMYND. 1:50

Samþykkt þann
06 MAJ 2020
Byggingarfulltrúinn í Hafnarfirði
F.h. Sigurður Steinar Jónsson

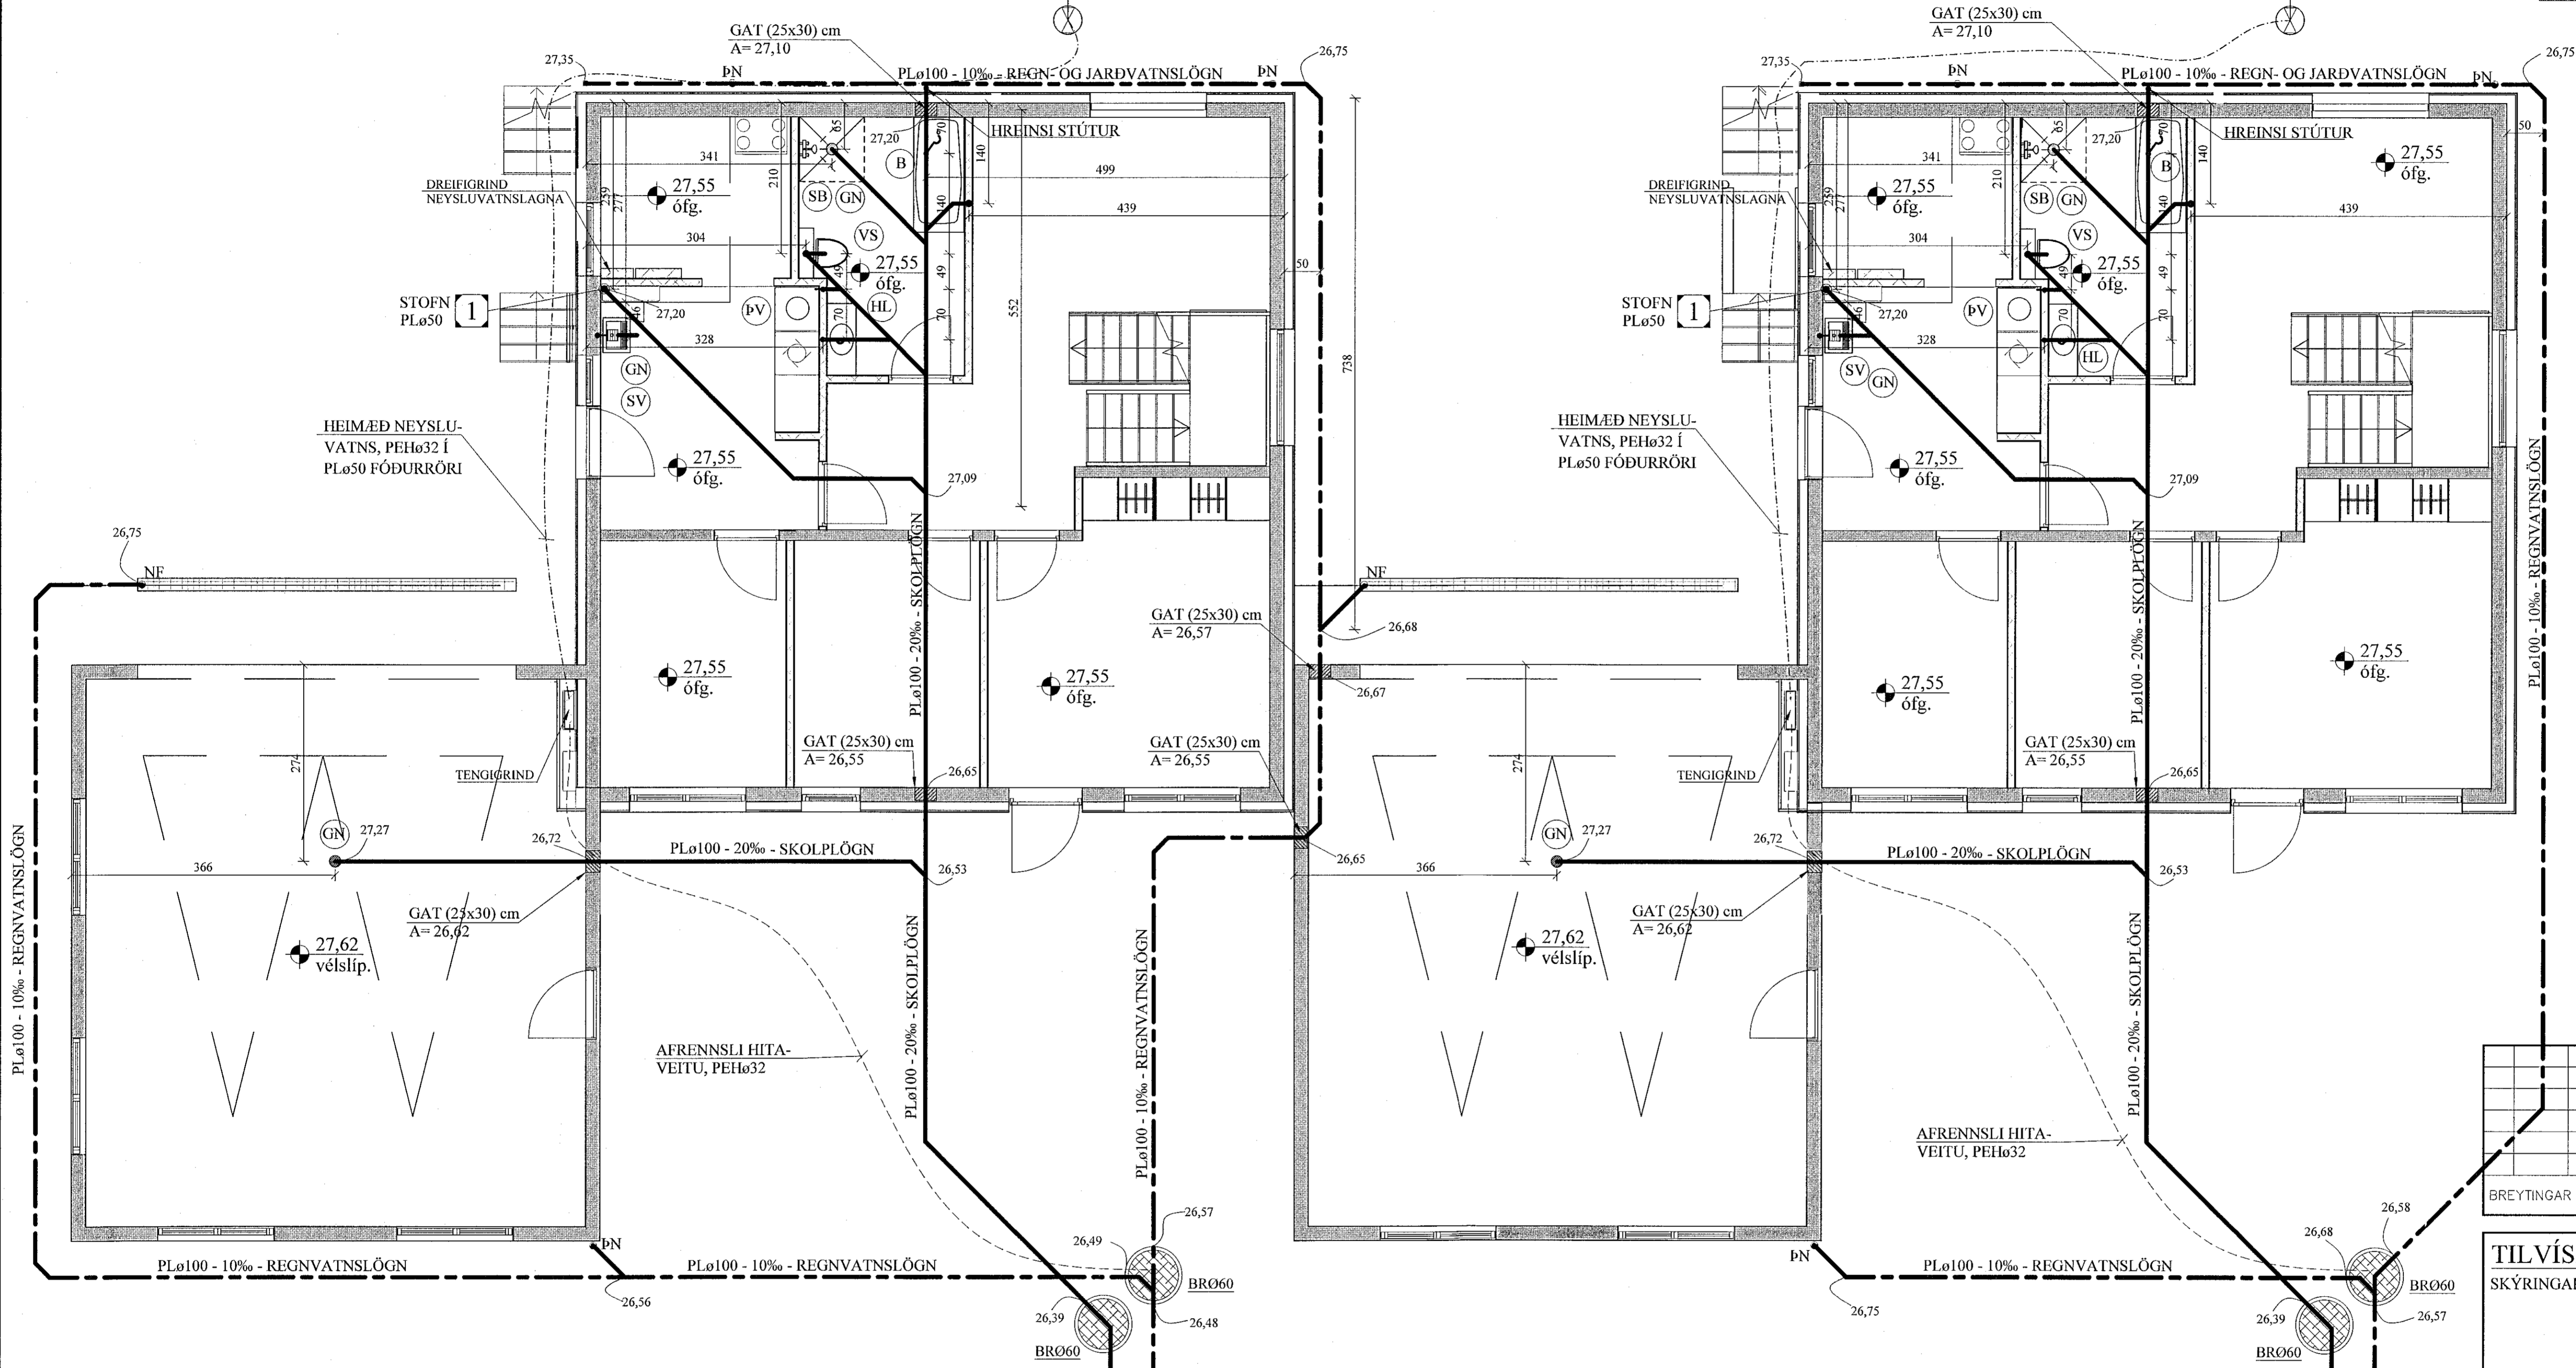

BREYTINGAR

TILVÍSANIR:
SKÝRINGAR..... SJÁ TEIKN. NR. 2-01

A.H. Jónsson

Rekn.	JKR	Mars '20	Útgefið:	20.03.2020
Teikn.	VP	Mars '20	Kvarðr.	1:50, 1:20,
Samþ.				1:500

TINNUSKARÐ 14-16 Nr. 2-03
Hafnarfirði

Verkhiuti
FRÁRENNSLISLAGNIR Í
GRUNNI, GRUNNMYND,
HEIMÆÐAR V.H. OG FRÁR.
AFSTÖÐUMYND OG FL.

Verkfæðistofla
Jóna Krággjónsson ehf
Árnúlla 19
108 Reykjavík
Sími: 537-0002 Faxi: 772-3154
Hl: 549817-0300
Netfang: jkris54@gmail.com