


GÓLFHITAKERFI, 2. HÆÐ, GRUNNMYND.1:50

Sampykkt þann
06 MÍJ 2020
Byggingarfulltrúinn í Hálfarífi
F.h. Sigurður Steinar Jónsson
G=2€

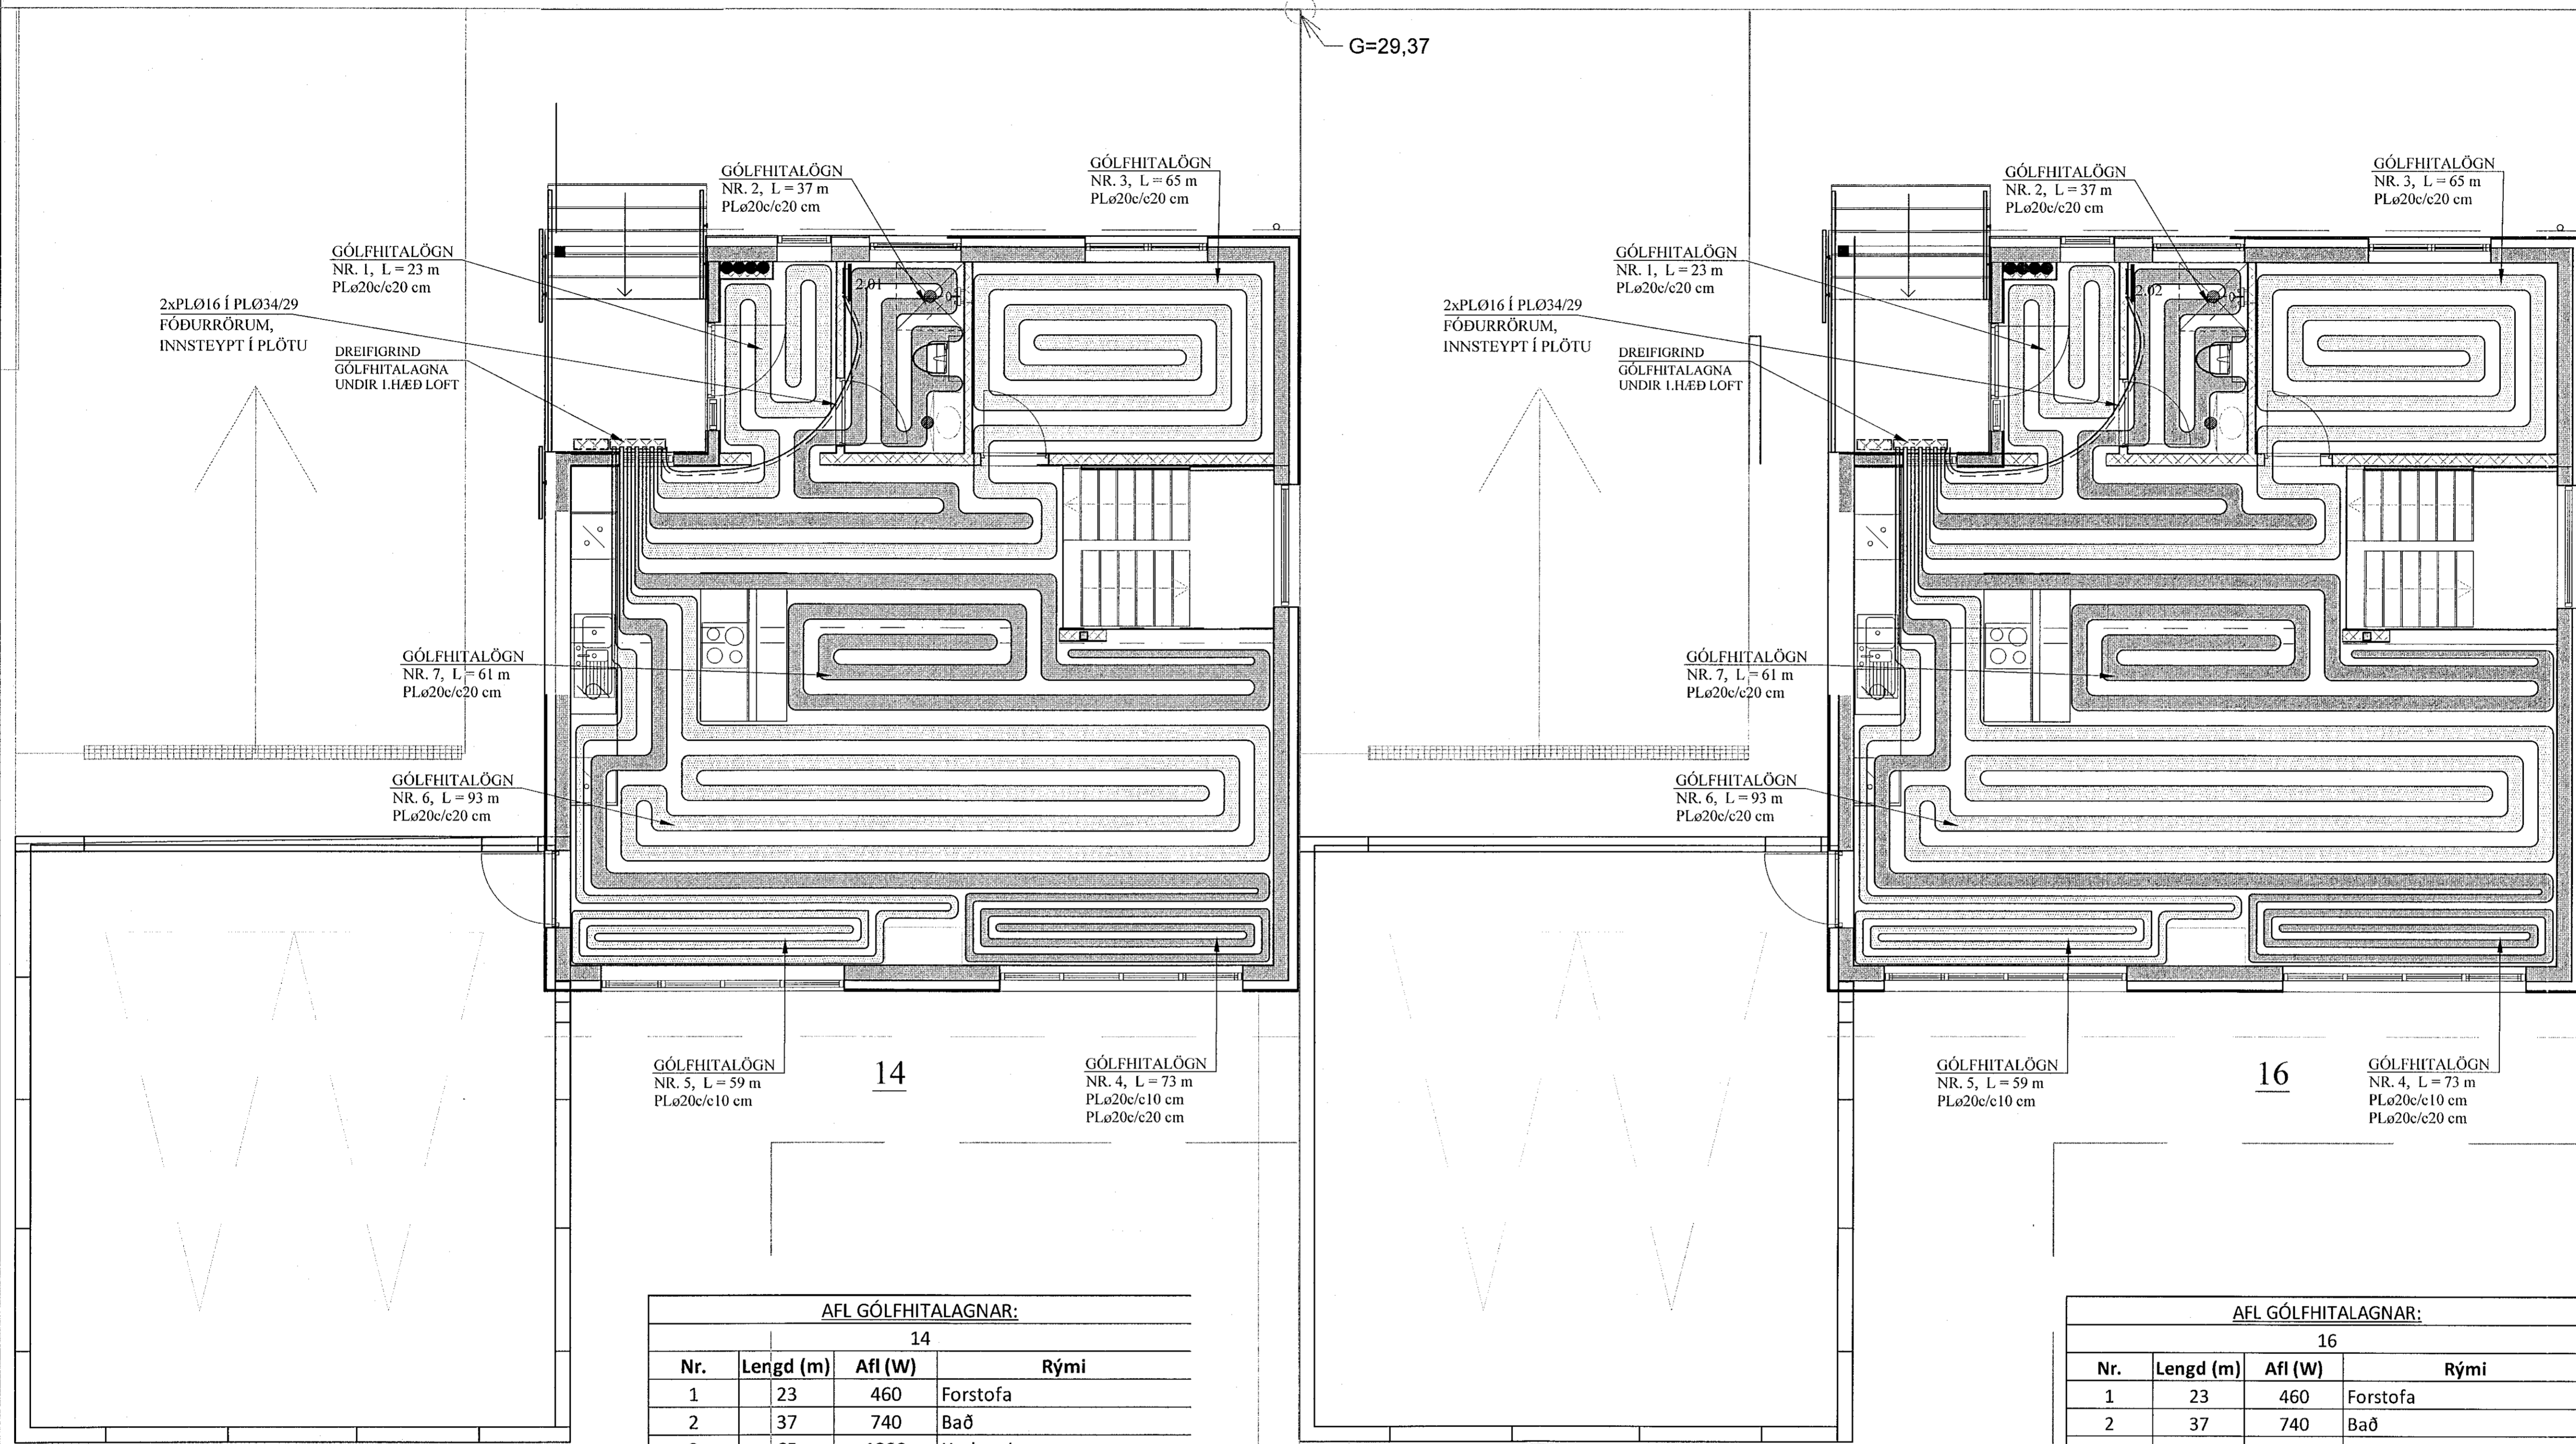

SKÝRINGAR FYRIR GÓLFHITALAGNIR:

- a. **Í DREIFIRÖRUM:** Í LAGNASTOKKUM PEXRÖR MEÐ SÚREFNISKÁPU, EINANGRUD MEÐ DRAGHÖLKUM Í ÁLKÁPU, (t.d. Wirubo- evalPEX) OG Í STEYPTUM GÓLFPLÖTUM SÖMU RÖR Í VEL SVEIGJANLEGU PEH BYLGJURÖR ("RÖR Í RÖR").

b. **Í GÓLFMOTTUM:** PEXRÖR MEÐ SÚREFNISKÁPU GERÐAR FYRIR 60°C OG 0.6 MPa Í 50 ÁR. (t.d. Wirubo- evalPEX). RÖRIN SKULU VIÐURKENND AF RB.

c. **Í DEILIRÖRUM:** AFSINKUNARÞOLIN MESSINGRÖR Ø20 FRÁ SAMA FRAMLEIÐANDA OG PEXRÖRIN.
- VIÐ TENGINGAR SKAL NOTA TILHEYRANDI FITTINGS VIÐURKENNDAN Í HITALAGNIR AF RB. LAGNAVINNA SKAL FRAMKVÆMD SKV. FYRIR MÆLUM FRAMLEIÐANDA LAGNAEFNISINS. VATNSÞRÝSTINGUR. 0.2MPa, SKAL HAFÐUR Á RÖRUM VIÐ ÚTLAGNINGU STEYPU.
- ÁÐUR EN SAMSEYTI Á ÞÍPUM ERU HULIN, SKAL PRÓFA ALLAR LAGNIR MEÐ 6 BAR ÞRÝSTINGI OG ÞAÐ LÁTID STANDA Í 30 MÍN. EN ÞÁ ER ÞRÝSTINGUR LÁTINN FALLA SNÖGGT NIÐUR Í 0.5 SINNUM INNTAKSÞRÝSTING. FARI HANN ÞÁ LÍTILEGA UPP ER HANN LÁTINN STANDA Í 90 MÍN. FALLI ÞRÝSTINGUR EKKI Á ÞEIM TÍMA ER KERFIÐ ÞÉTT. ATHUGA SKAL ÖLL SAMSEYTI.
- FESTA SKAL UTANÁLIGGJANDI LAGNIR MEÐ 1200 mm MILLIBILI.
- HREINSA SKAL ÖLL ÖHREININDI OG SVARF ÚR LÖGNUM.
- SETJA SKAL RIFFLUD HLÍÐARRÖR FYRIR 20 mm SLÖNGUR TIL VARNAR ÞAR SEM ÞÍPUR FARA GEGNUM VEGGI, GÓLF, TENGJAST KISTUM OG Á FRAMRÁSARLAGNIR AD MOTTUM.

AFL GÓLFHITALAGNAR:

14			
Nr.	Lengd (m)	Afl (W)	Rými
1	23	460	Forstofa
2	37	740	Bað
3	65	1300	Herbergi
4	73	1460	Stofa/eldhús
5	59	1180	Stofa/eldhús
6	93	1860	Stofa/eldhús
7	61	1220	Stofa/eldhús
Alls:		8220	

AFL GÓLFHITALAGNAR:


16			
Nr.	Lengd (m)	Afl (W)	Rými
1	23	460	Forstofa
2	37	740	Bað
3	65	1300	Herbergi
4	73	1460	Stofa/eldhús
5	59	1180	Stofa/eldhús
6	93	1860	Stofa/eldhús
7	61	1220	Stofa/eldhús
Alls:		8220	

HANDKLÆÐAOFNAR:

Nr. ofns	Afköst W	Mestu mál (mm)			Stúta- staða	Ofnagerð	Ath.
		Hæð	Lengd	Þykkt			
2.01	250	1200	500	50	E-F	-	Bað
2.02	250	1200	500	50	E-F	-	Bað

SNÍÐ X - X. 1:10

Í SNÍÐ X' - X' ER c/c = 10 cm

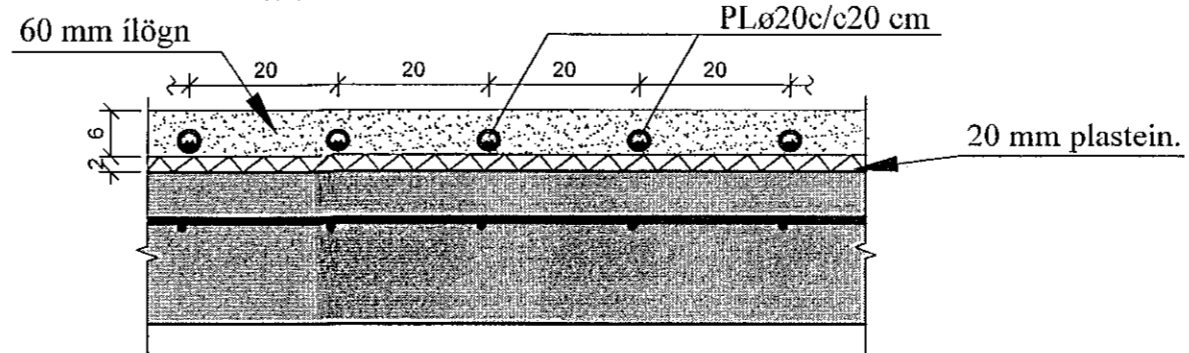

GÓLFHITALÖGN:

PLø20c/c20 cm, LAGT Í ÍLÖGN, NEMA ANNAD SÉ TEKID FRAM.

TIL VÍSANIR:

SKÝRINGAR..... SÍÁ TEIKN. NR. 2-01

Handwritten signature

Reikn.	JKR	Mars '20	Útgáfu:	20.03.2020
Teikn.	VP	Mars '20	Kvarði:	1:50
Ath.				1:10
Samb.				

TINNUSKARÐ 14 - 16 Nr. 2-07

Verkhlutu
GÓLFHITAKERFI,
2. HÆÐ, GRUNNMYND,
SKÝRINGAR OG SNÍÐ.

Verkhlutu
Jóns Kjöfningsar eft.
Arnúla 19
108 Reykjavík
Sími: 537-0002 (Gsm: 772-3154)
10-540817-0300
Netfang: jkns54@gmail.com