

Sambykkt þann
08. MAJ 2020
Byggingarfulltrúinn í Vatnsveitu
F.h. Sigurður Steinar Jónsson

TÁKN:

- Veggir og hæðaskil með merktri brunamótstöðu. **EI-60**
- Hurðir og gluggar með merktri brunamótstöðu. **AKS-60**
- Björgunarop **BO**
 - Reykskynjari **R**
 - Rýmismúmer **101**
 - Loftrást rými **LR**
 - Gólfniðurfall **GN**
 - Hitaveita **HV**
 - Vatnsveita **VV**
 - Rafmagnsveita **RV**
 - Þakniðurfall **PNF**

- V1 15mm múrhúð inni
100mm plasteinangrun
180mm staðsteyptur veggur
25mm múrhúð úti
- V2 slípað og sandþúsáð
120mm staðsteyptur veggur
25mm harðpressuð einangrun
180mm staðsteyptur veggur
15mm múrhúð inni
- V3 15mm múrhúð inni
100mm plasteinangrun
180mm staðsteyptur veggur
25mm harðpressuð einangrun
180mm staðsteyptur veggur
100mm plasteinangrun
15mm múrhúð inni
- V4 15mm múrhúð inni
100mm plasteinangrun
180mm staðsteyptur veggur
100mm sökkuleinangrun
- V5 slípað og sandþúsáð
150mm staðsteyptur veggur
- V6 13mm gipsplötur
12mm krossviður
70mm grínd
12mm krossviður
13mm gips
- V7 25mm múrhúð úti
150mm staðsteyptur veggur
25mm múrhúð úti
- V8 25mm timburklæðning
100mm timburgrínd
25mm timburklæðning

Útg. dags. skýring teiknað yfirfarið

heimilisfang sveitarfélag verkhluti skýringartexti

20/01 landnúmer 225420 staðgröf 1400-1-0000


teiknað yfirfarið kvæði 1:50 dags. 07-02-2020

teikning nr. A-303 útgáfa/breyting AOK ARKITEKTAR

arkitekt / hönnunarsjórni: Kári Eiríksson, arkitekt, kt. 070365-4059

AOK - Gunnarsund 5 - 220 Hafnarfjörður - kt. 480318-1610
sími: 699-0999 - email: aok@aok.is - www.aok.is

A1 A1H: Öll mál eru í milliréttum. Öll veltandi skal bera undir höndum.
Málið okki af löngvæðingum, öll mál eru í milli.
Öll skil og skýringarverkir, að hluta eða í heild, er í að skillegu leyfi höfundar.

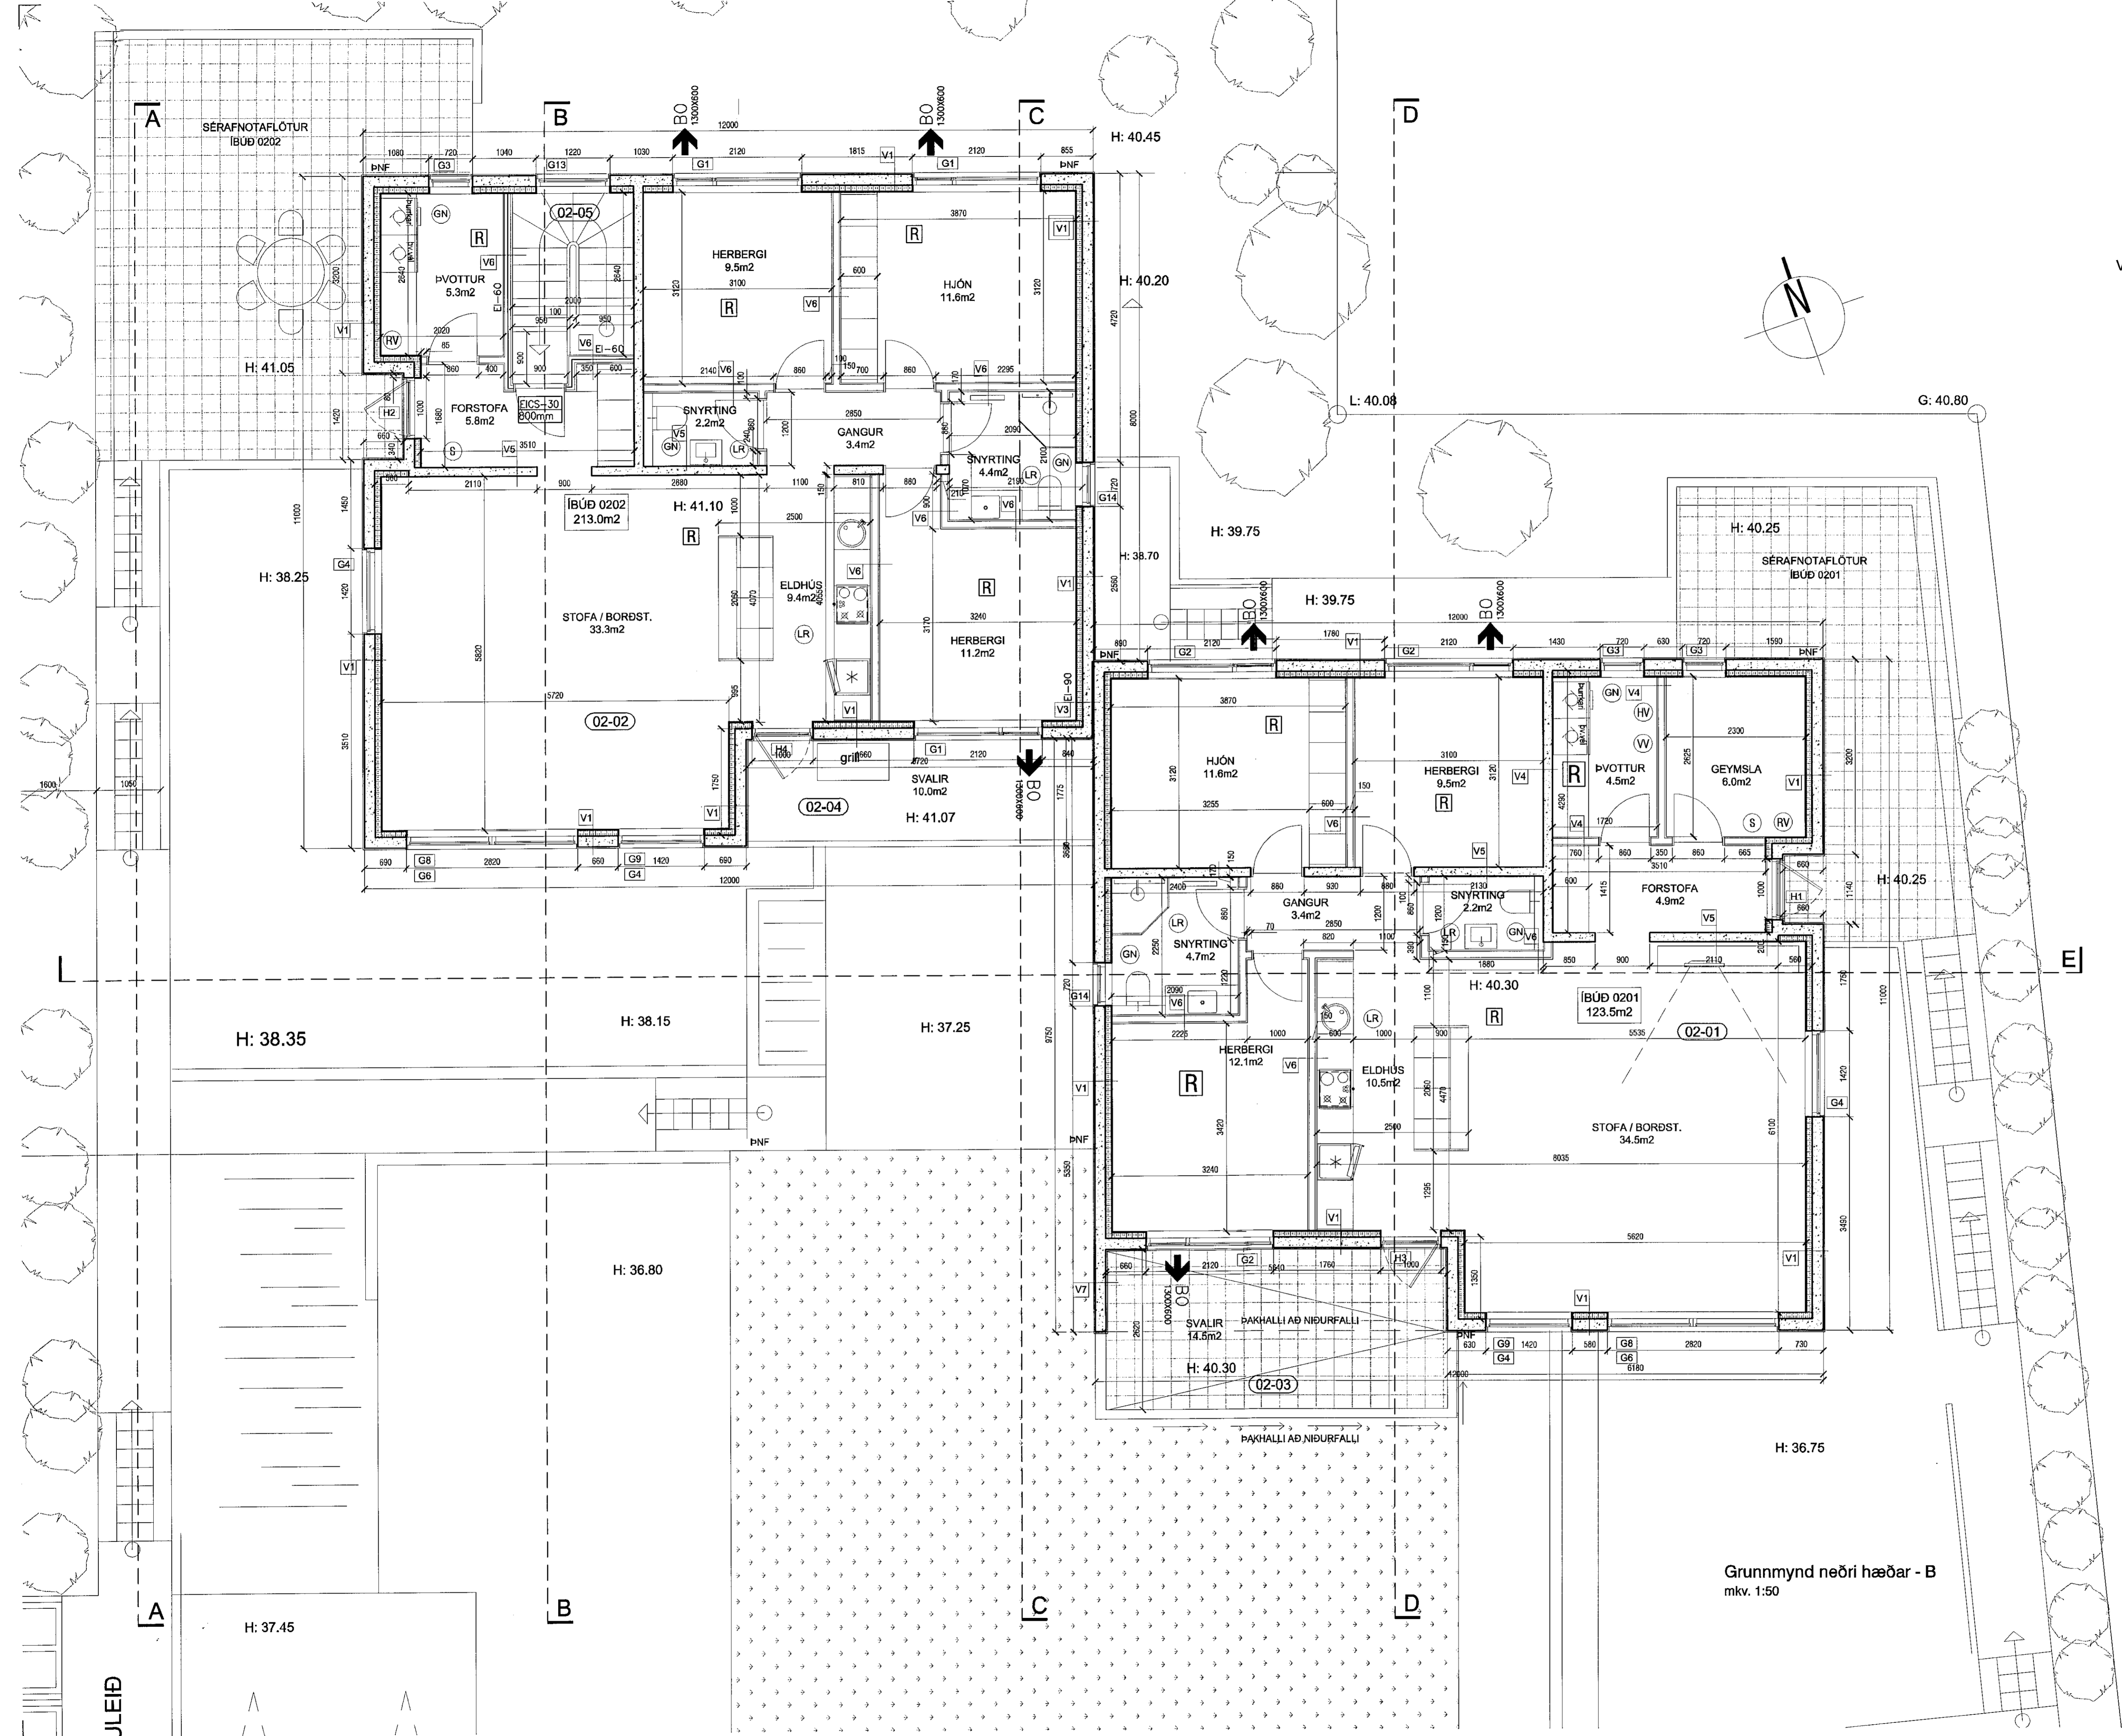

Grunnmynd næðri hæðar - B
mkv. 1:50

JLEIÐ