



Samþykkt þann
08 MAJ 2020
Eygíngarfúlfrúnn í Hafnarfirði
F.n. Sigurður Steinar Jónsson

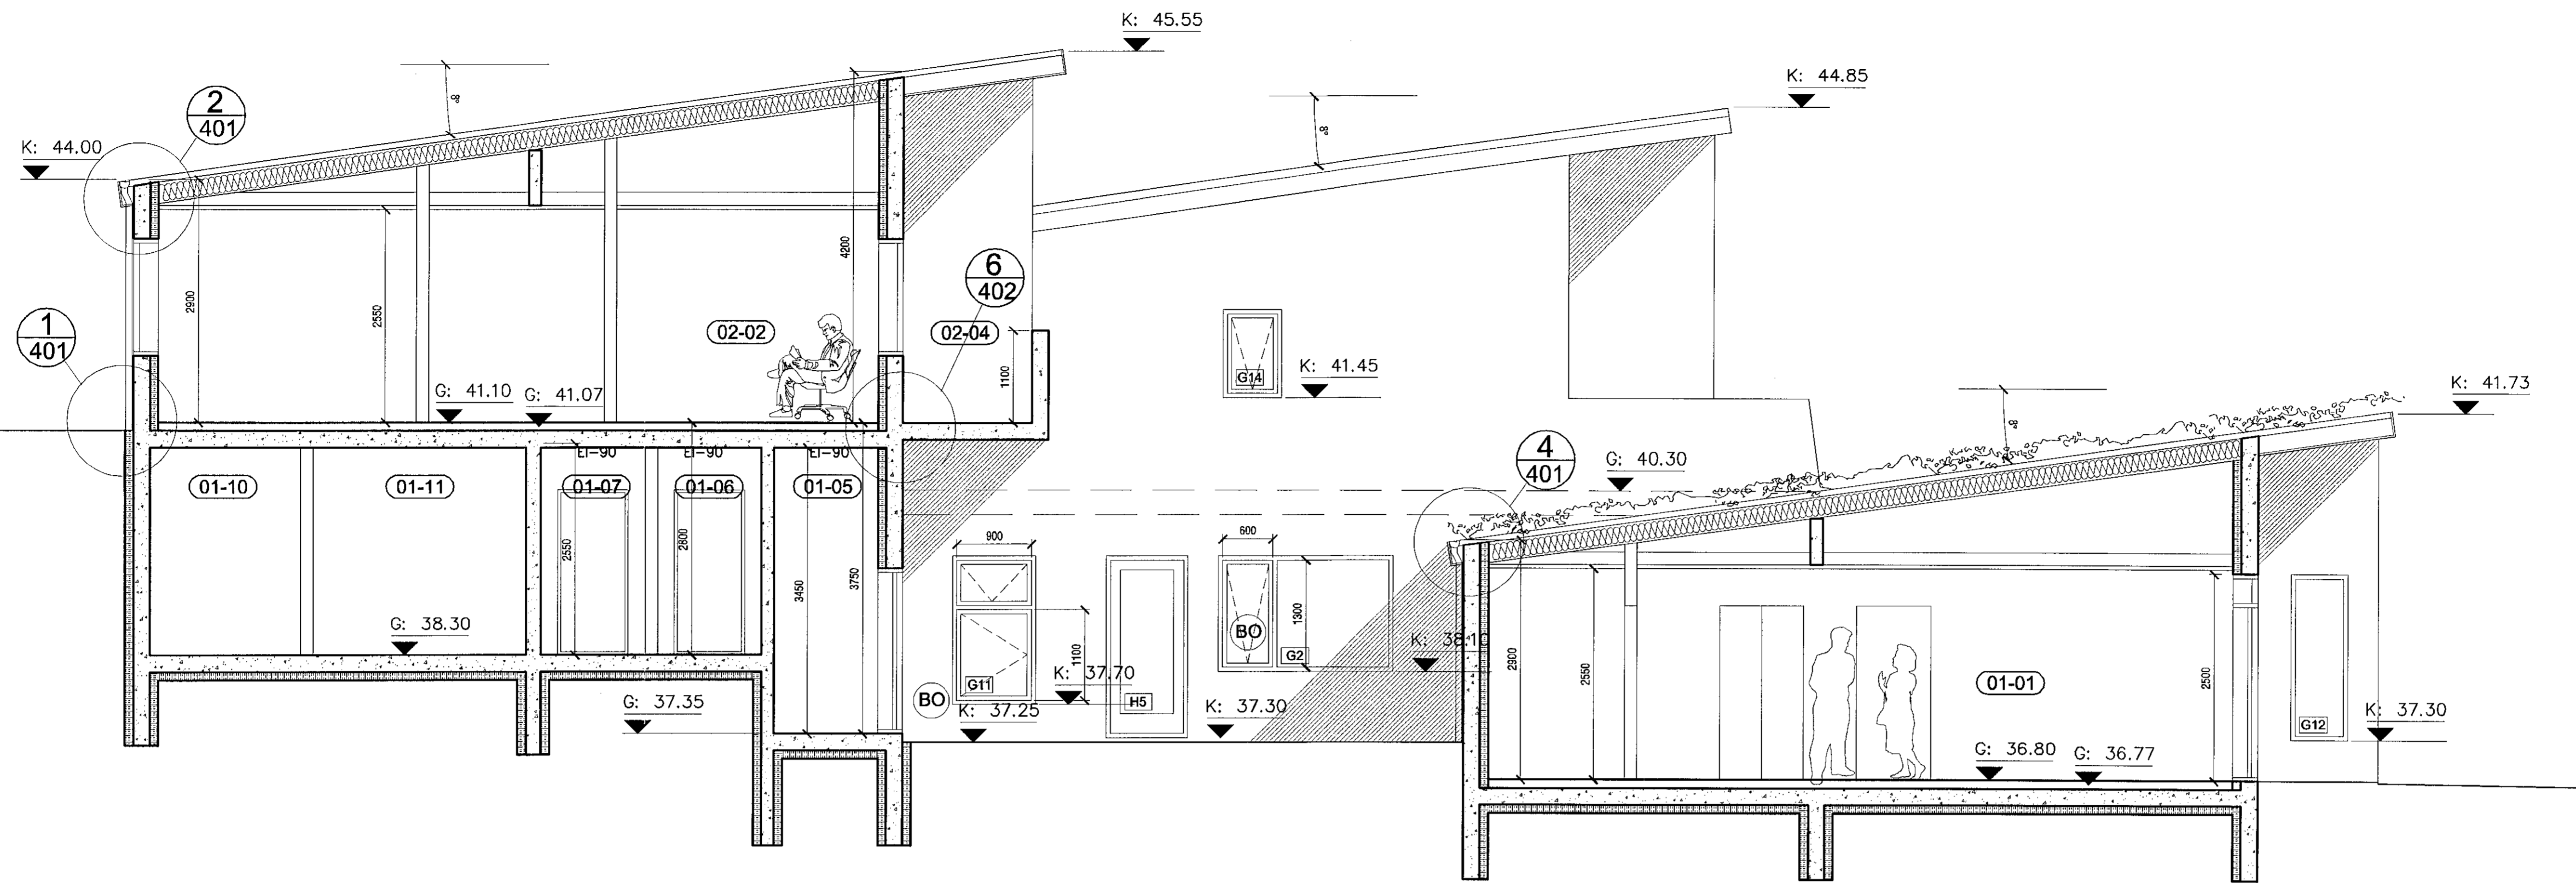

Sneiðing CC
mkv. 1:50

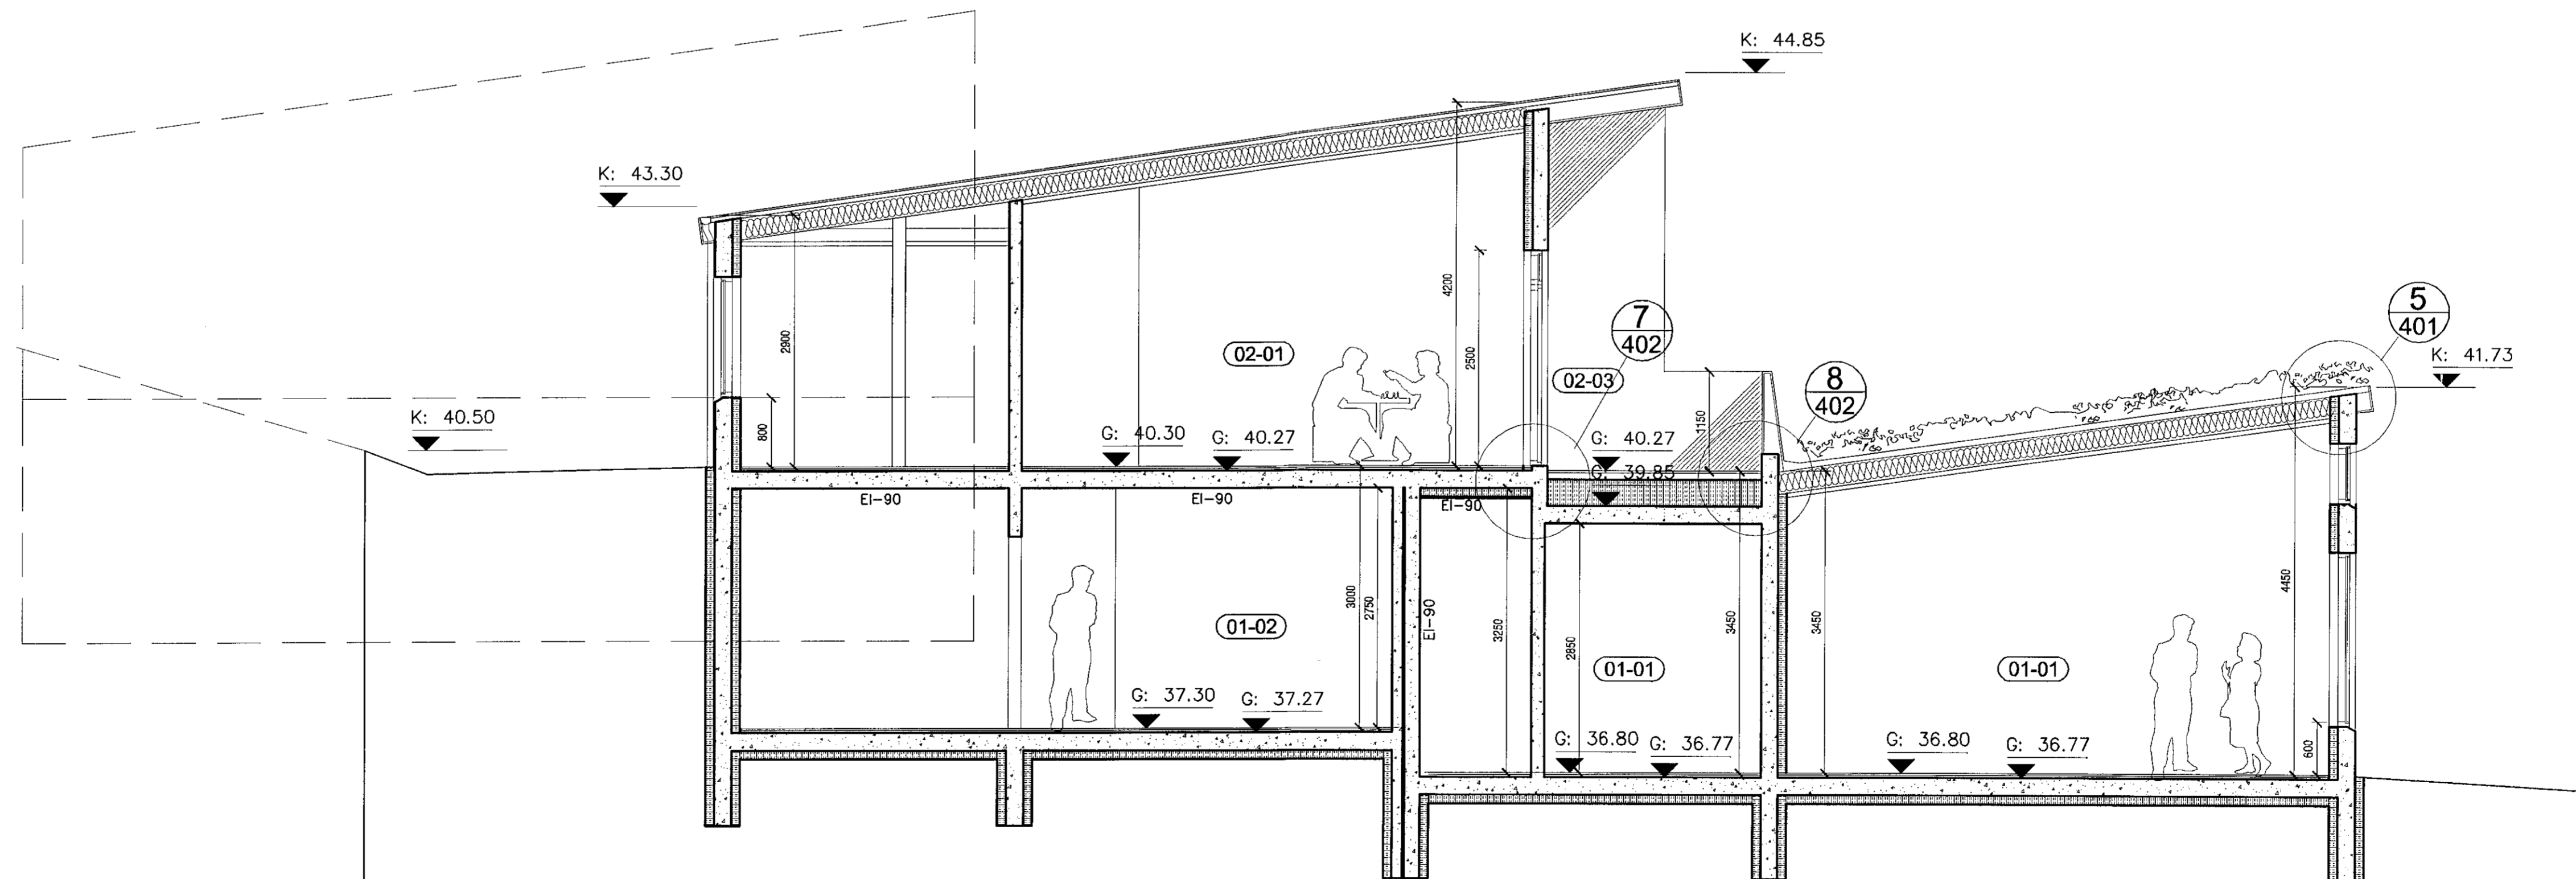

Sneiðing DD
mkv. 1:50

Grunnmynd neðri hæðar - B
mkv. 1:50

útg. dags. skýring teknið yfirfarið

heimilisfang 4 ÍBÚÐA RAÐHÚS
sveitarfélag DRANGSSKARD 10
verkhúli HAFNARFJÖRÐUR
skýringartexti SÉRTEIKNING
sneiðingar CC og DD

verkinúmer 20/01 landnúmer 225420 staðgreittir 1400-1-0000

tekniað yfirfarið KE KE 1:50 07-02-2020

teikning nr. A-305

arkitekt / hönnunarstjóri: AOK ARKITEKTAR

arkitekt / hönnunarstjóri: Hári Eiríksson, arkitekt, kt: 070365-4059

AOK - Gunnarsundi 5 - 220 Hafnarfjörður - kt: 480318-1610

sími: 699-0999 - email: aok@aok.is - www.aok.is

A1 ATH: Öll mál eru í millimetrum. Öll veltistíð skal bera undir höndum.

Málið ekkí af teikningu, öll mál eru hugst á staðnum.

Öll árit og öfnum teikningar, að hluta eða í heild, er háð skillegu leyfi höfundar.