

Jónan Ólaf Jónsson
Kt. 090982-3549


ÁRITUN HÖNNUNARSTJÓRA: KT.
SÉRUPPRÁTTUR ER Í SAMRÆMI VÍÐ ADALUPPRÆTTI.
VERKNR: 0

SKÝRINGAR:


- ÖLL MÁL ERU Í MILLIMETRUM OG ALLIR KÓTAR ERU Í METRUM - UPPGEFNIR KÓTAR Á GRUNNMYNDUM ERU ALLTAF MIÐADIR VÍÐ EFRI BRÚN STEYPU
- SJÁ TEKNINGU 1-0001 FYRIR ALMENNAR SKÝRINGAR
- SJÁ TEKNINGU 1-0105 FYRIR HNITASKRÁ FYRIR UNDIRSTÖÐUR
- UNDIRSTÖÐUR ERU GRUNDAÐAR Á BURÐARHÆFRI FYLLINGU SJÁ JARÐVINNUTEKNINGAR
- SJÁ GATAPLÖN FRÁ FERLI FYRIR STÆRD OG STAÐSETNINGU GATA Í PLÖTUR OG VEGGI
- SÖKKULSKAUT ERU SÝND Á SÖKKULSKAUTS-TEKNINGUM RAHFÖNNUÐAR (TESLA)

TÁKN:

- TÁKNAR 2K12 VÍÐ VEGGENDA EDA HURÐARGÖT L=1000 NEMA ANNAÐ KOMI FRAM Á GRUNNMYND
- TÁKNAR STAÐSTEYPU
- TÁKNAR FORSTEYPU
- TÁKNAR 40mm PYNNINGU Í PLÖTU FYRIR STURTUBOTNA

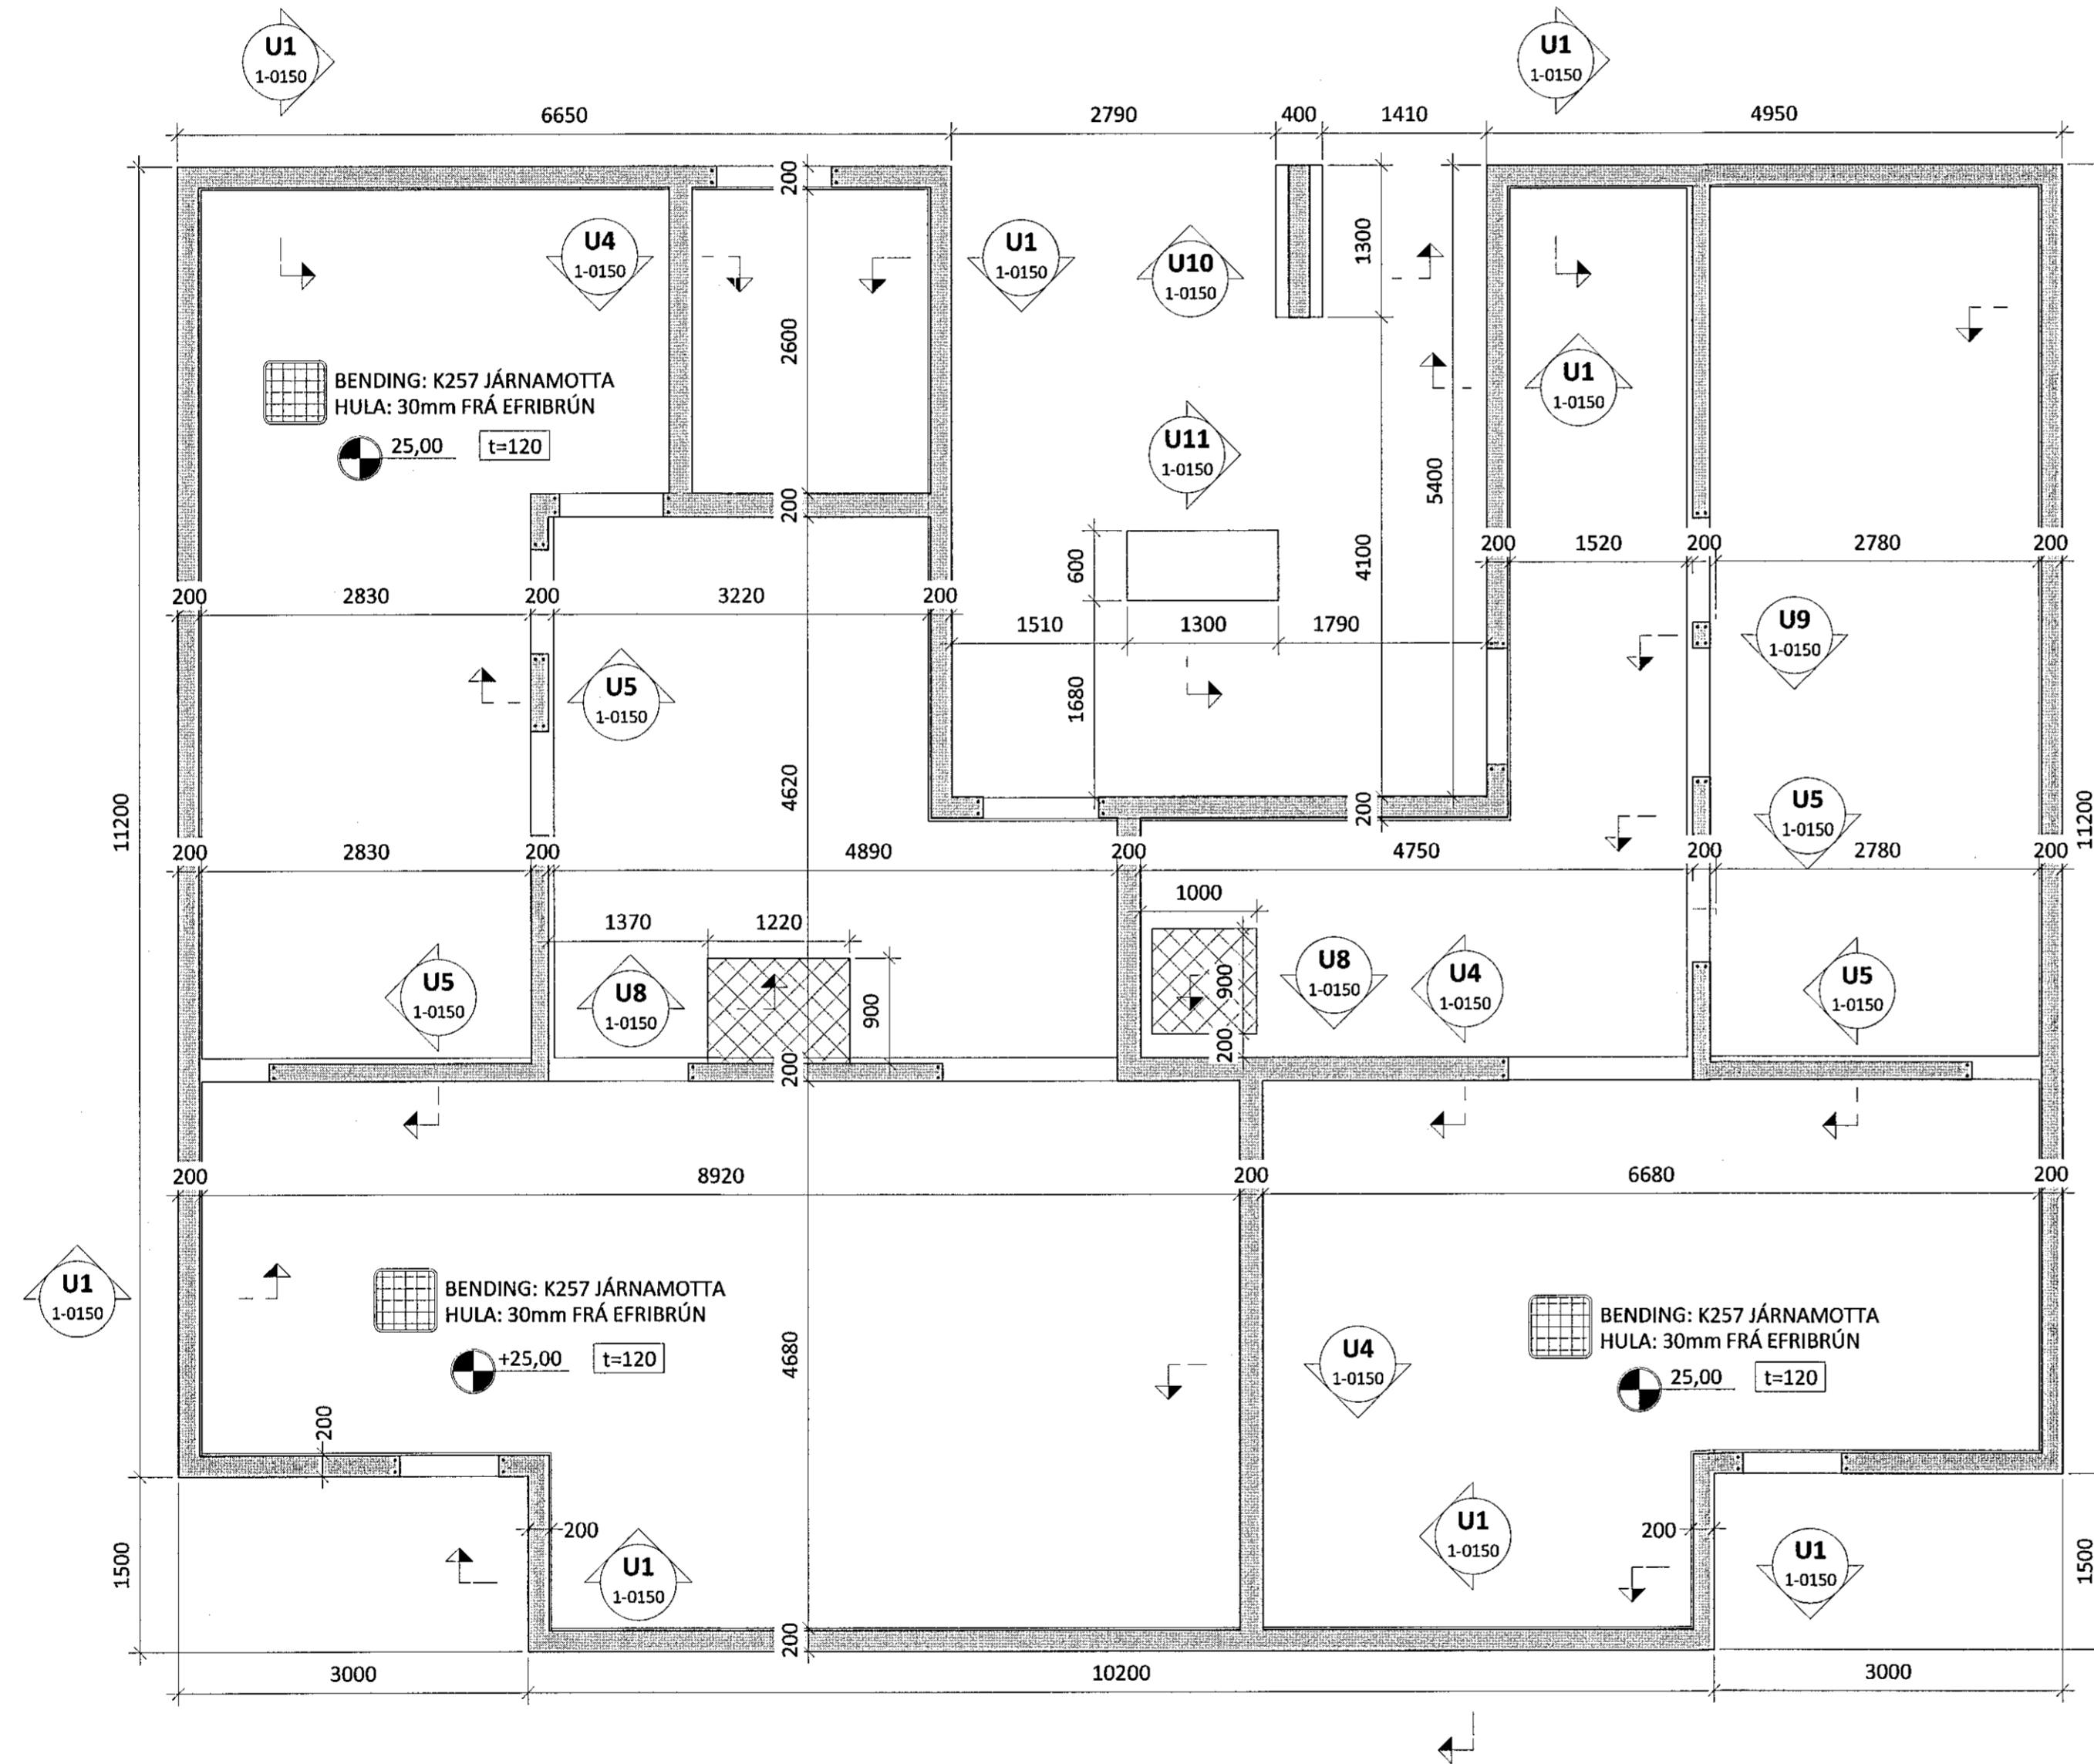

LÝKILMYND:

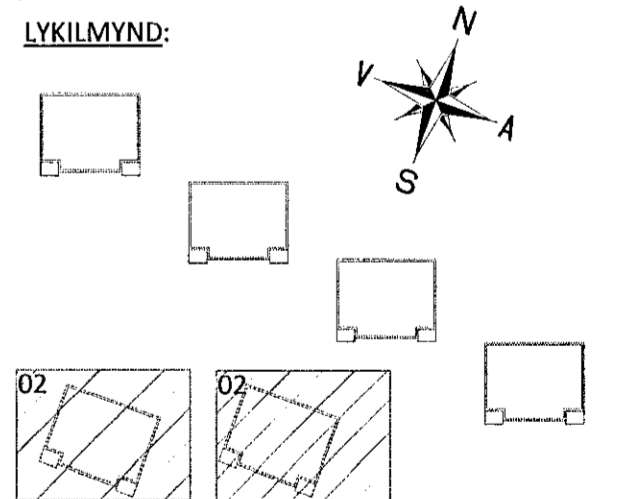

NR. DAGS LÝSING



HÁDEGISSKARÐ 4-6
NÝBYGGINGAR HAFNARFJÖRÐUR

BURÐARVIRKI
UNDIRSTÖÐUR OG BOTNPLATA
GRUNNMYND

SAMPYKKT: *[Signature]* KT. 260172-3870
HÖNNUÐUR: YRIFARÍÐ: DAGS. ÚTG. 26.04.20
ÁÐ: ath@ferill.is ÞÓ: 30.04.20
MKV. (A.1) VERKNR. TEIKN. NR. BREV. T.
1:50 20028 B-0102