
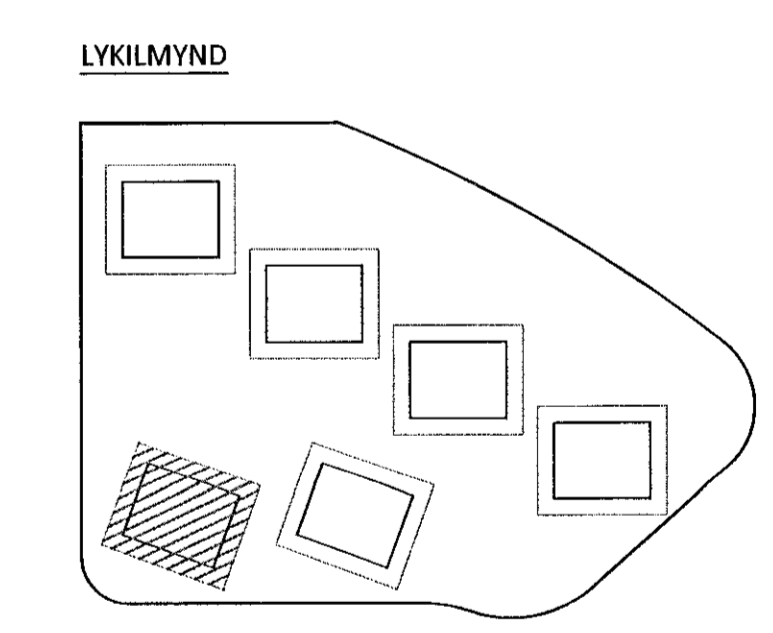


Jóhanna Elvar Jónsson
Kt. 090982-3549

ÁRITUN HÖNNUNARSTJÓRA: KT.
SÉRUPPRÁTTUR ER Í SAMRÆMI VÍÐ ABALUPPRÆTTI. DAGS.ÚTG.
VERKNR:

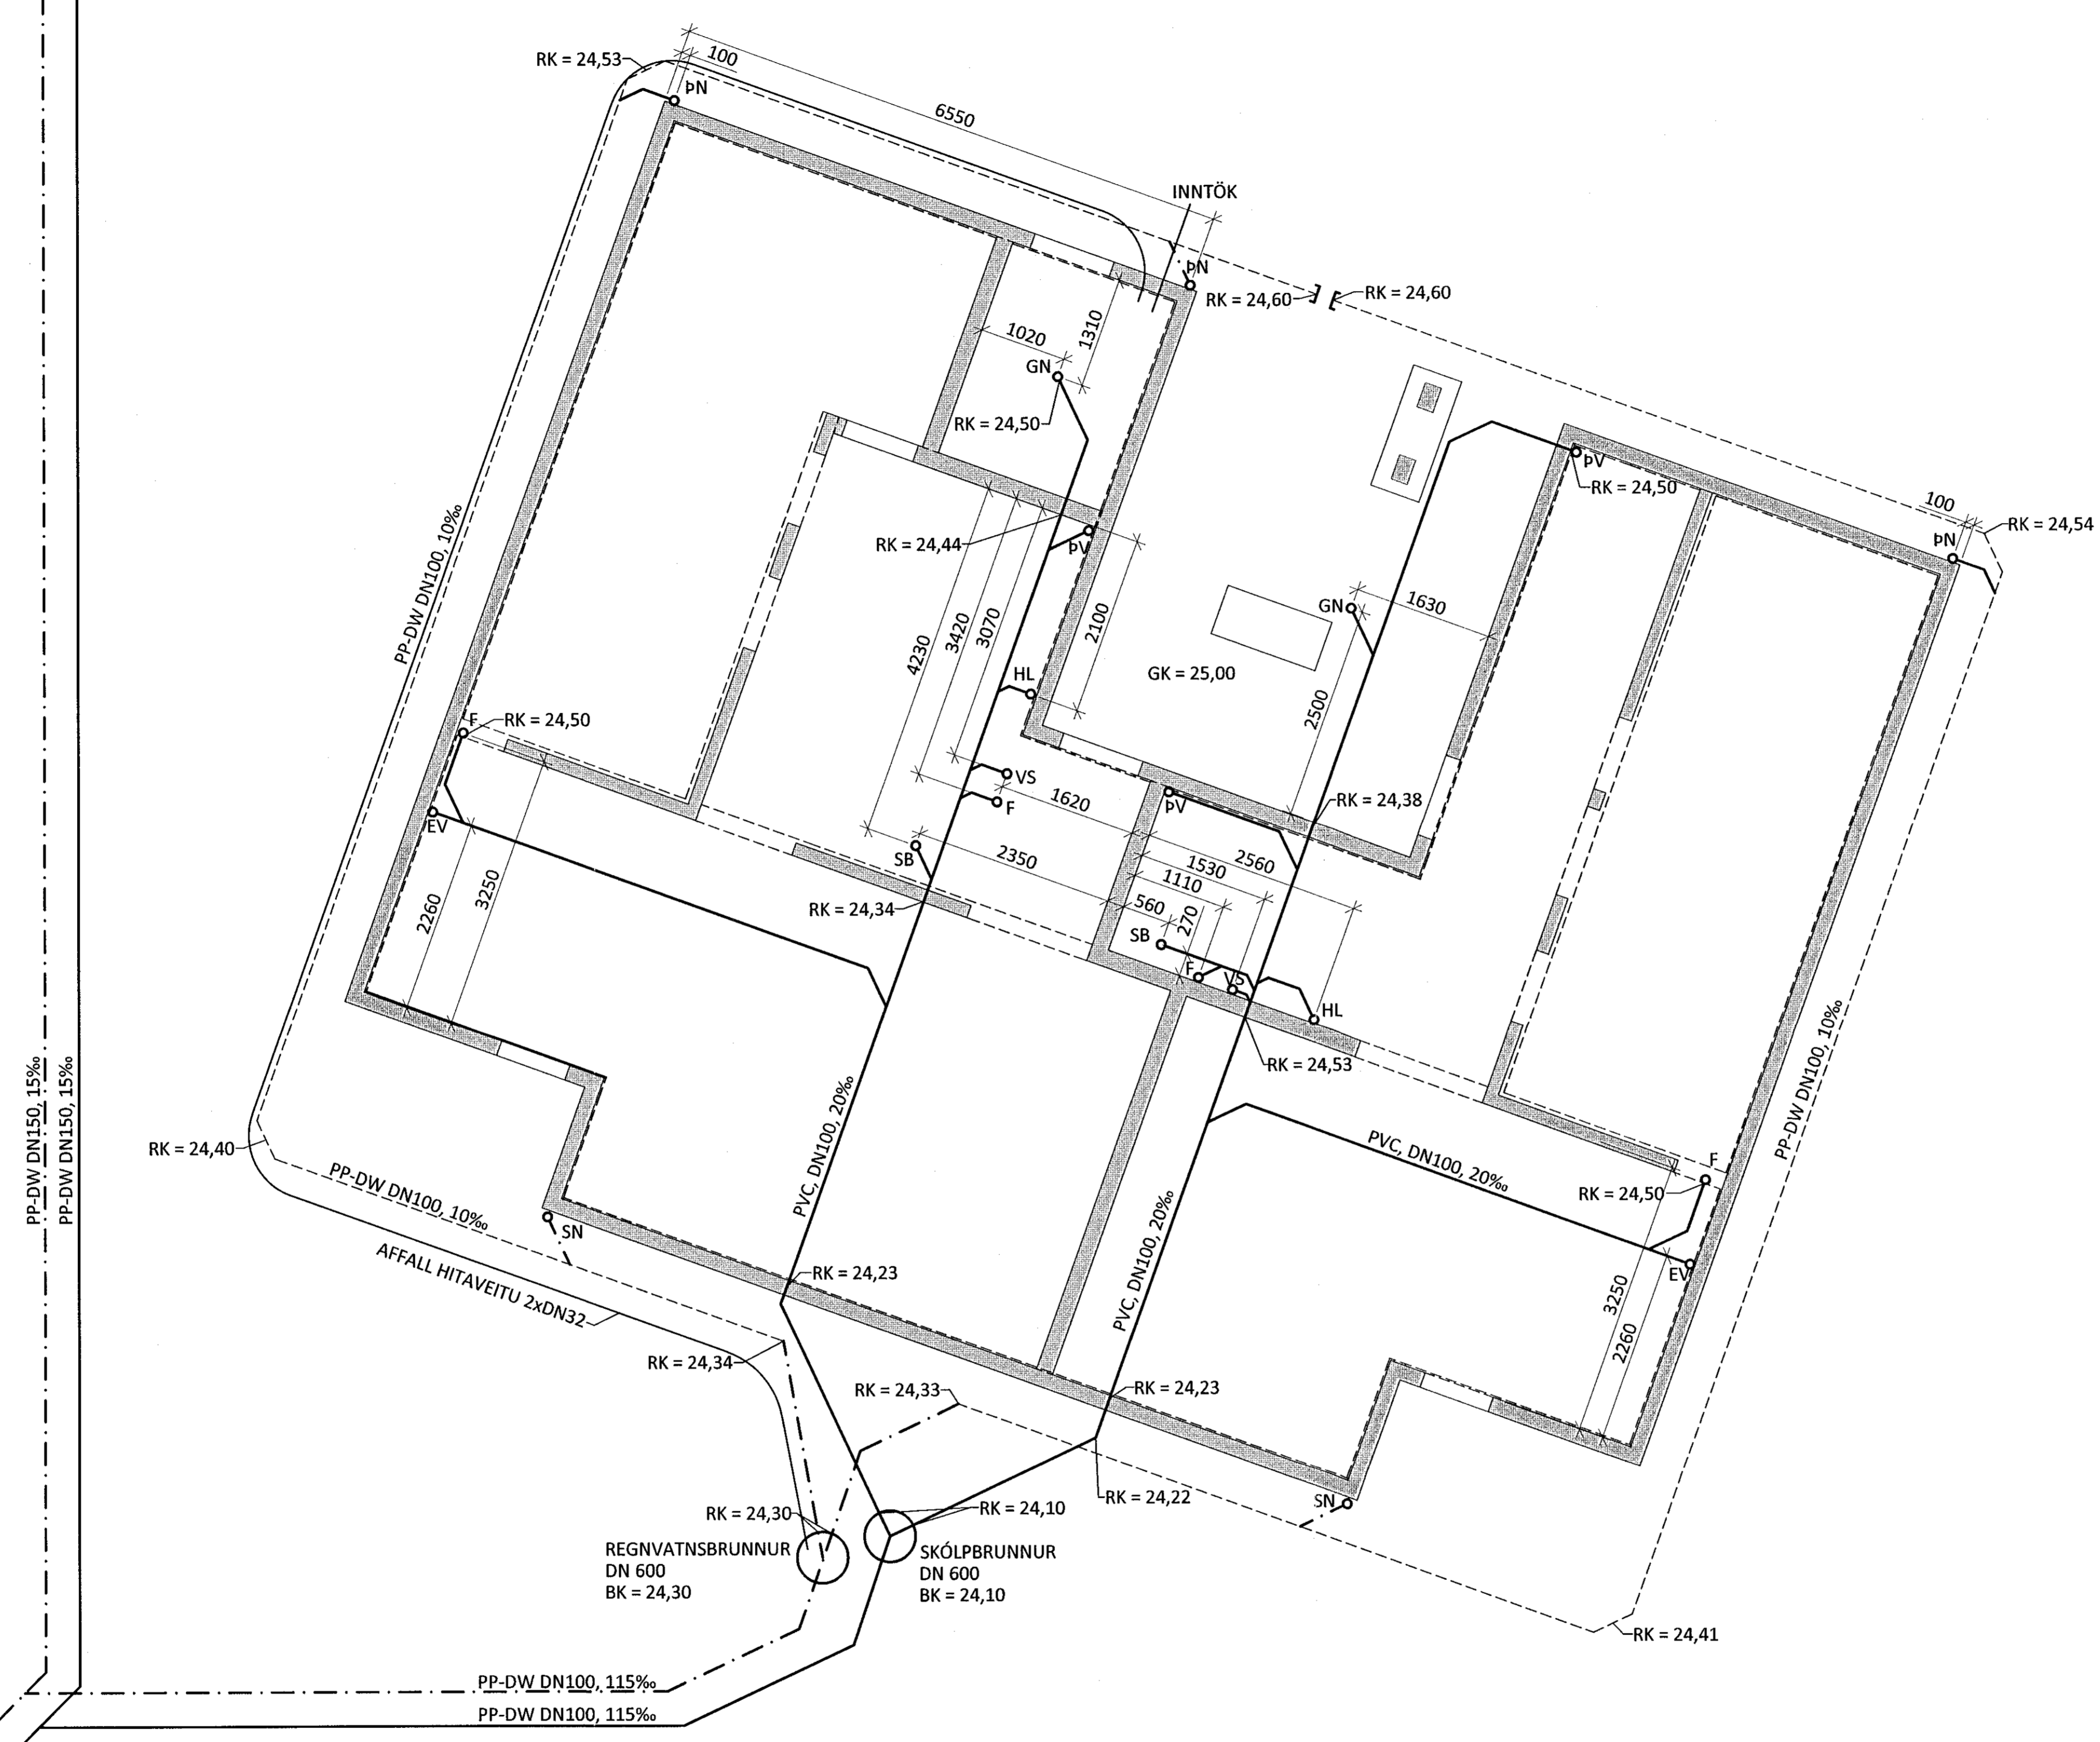

HÁDEGISSKARÐ 4
NÝBYGGINGAR HAFNARFJÖRÐUR
FRÁVEITUKERFI
LAGNIR Í LÓÐ OG GRUNNI
GRUNNMÝND

SAMÞYKKT	KT.	270760-4229	DAGS. BREYT.
HÖNNUÐUR	YFIRFARIÐ	DAGS. ÚTG.	DAGS. BREYT.
HPV	hjaltd@ferill.is	PAG	30.04.20
MKV. (A1)	VERKNR.	TEIKN. NR.	BREYT.
1:50	20028	2-0120	