



Jóhanna Elín Jónsdóttir
Kt. 090982-3549 KT.
ÁRITUN HÖNNUNARSTJÓRA: KT.
SÉRUPPFRÁTTUR ER Í SAMBÆMI VÍÐ ADALUPPDRAEITIL DAGS.ÚTG.
VERKNR. DAGS.ÚTG.

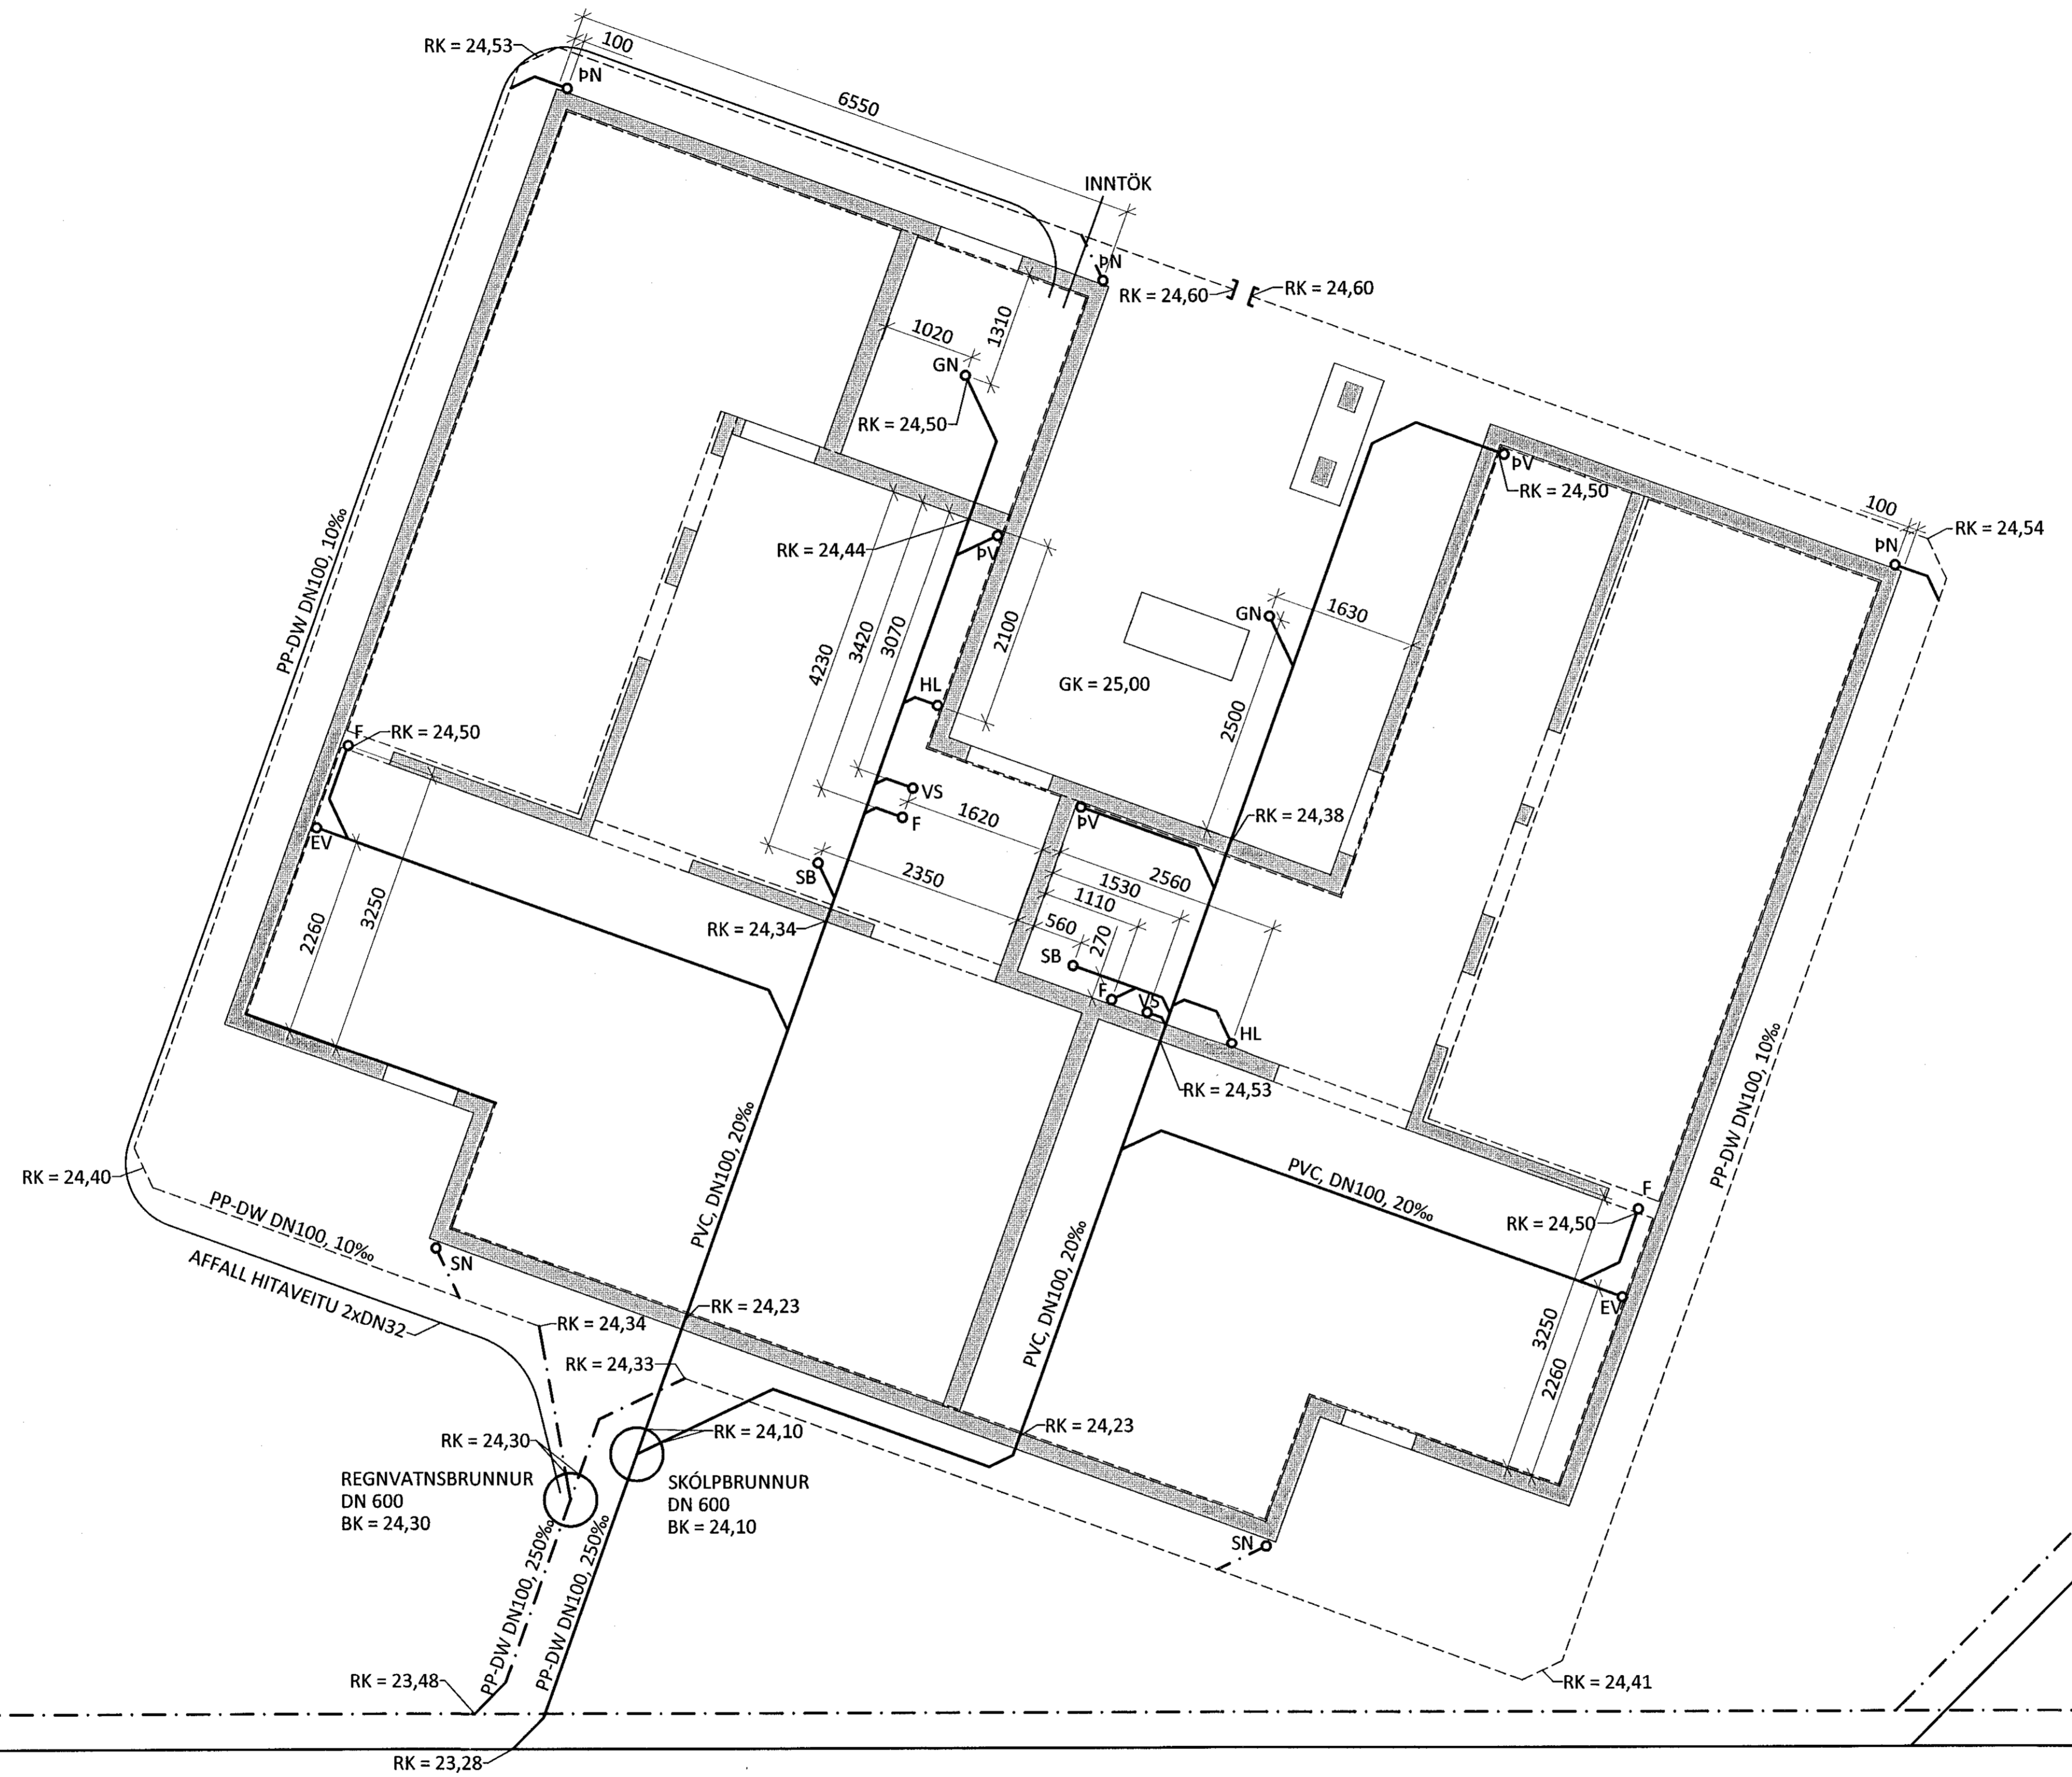

LYKILMYND

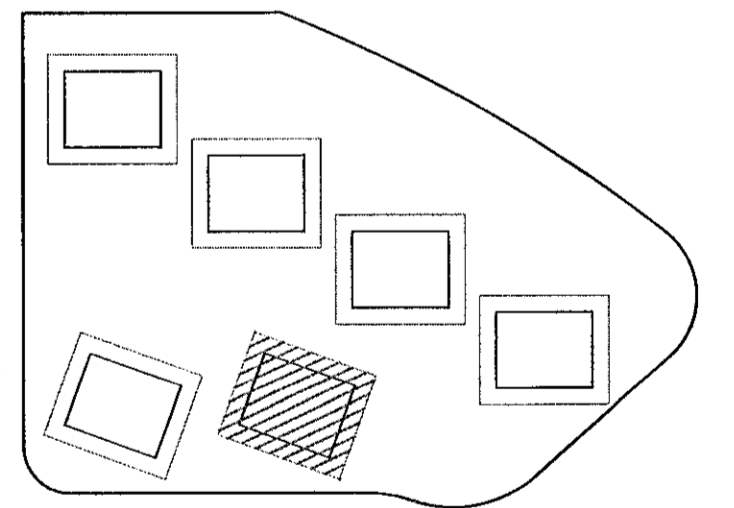

NR. DAGS. LÝSING



HÁDEGISSKARÐ 6
NÝBYGGINGAR HAFNARFJÖRÐUR
FRÁVEITUKERFI
LAGNIR Í LÖÐ OG GRUNNI
GRUNNMYND

SAMÞYKKT hjóla Gunnars 270760-4229 DAG
HÖNNUNUR YFIRFARID DAGS. ÚTG. DAGS. BREYTT.
HPV hjalti@ferill.is DAG 30.04.20
MKV. (A1) VERKNR. TEIKN. NR. BREYTT.
1:50 20028 2-0121
Ferill ehf. Mörkin 1 108 Reykjavík Sími: 575 1600 www.ferill.is