

Steinar Jónsson
 Kt. 090982-3549

ÁRITUN HÖNNUNARSTJÓRA: KT.
 SÉRUPPDRÁTTUR ER Í SAMREMI VÍÐ ADALUPPDRETTI.
 VERKNR: 0


SKÝRINGAR:

- ÖLL MÁL ERU Í MILLIMETNUM OG ALLIR KÓTAR ERU Í METNUM - UPPGEFNIR KÓTAR Á GRUNNMYNDUM ERU ALLTAF MIÐAÐIR VÍÐ EFRÍ BRÚN STEYPU
- SJÁ TEIKNINGU 1-0001 FYRIR ALMENNAR SKÝRINGAR
- SJÁ TEIKNINGU 1-0105 FYRIR HNIASKRÁ FYRIR UNDIRSTÖÐUR
- UNDIRSTÖÐUR ERU GRUNDAÐAR Á BURÐARHÆFRI FÝLLINGU SJÁ IARÐVINNUTEIKNINGAR
- SJÁ GATAPLÖN FRÁ FERLI FYRIR STÆRD OG STAÐSETNINGU GATA Í PLÖTUR OG VEGGI
- SÖKKULSKAUT ERU SÝND Á SÖKKULSKAUTS-TEIKNINGUM RAFHÖNNUDAR (TESLA)


TÁKN:

- TÁKNAR 2K12 VÍÐ VEGGENDA EÐA HURÐARGÖT L=1000 NEMA ANNAD KOMI FRAM Á GRUNNMYND
- TÁKNAR STAÐSTEYPU
- TÁKNAR FORSTEYPU
- TÁKNAR 40mm ÞYNNINGU Í PLÖTU FYRIR STURTBOTNA


HRAUNSKARÐ 2

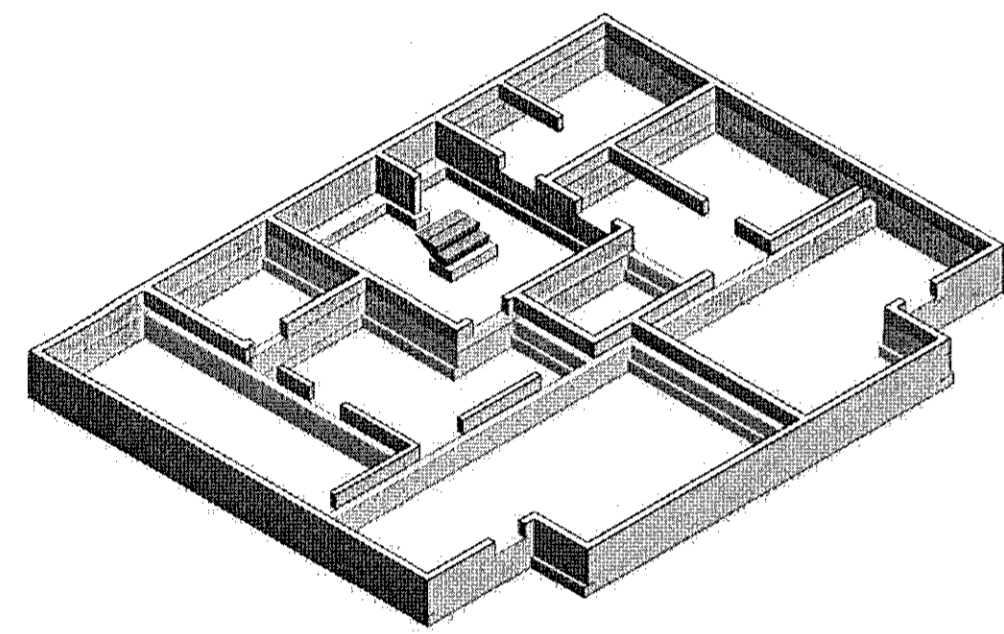


HRAUNSKARÐ 4

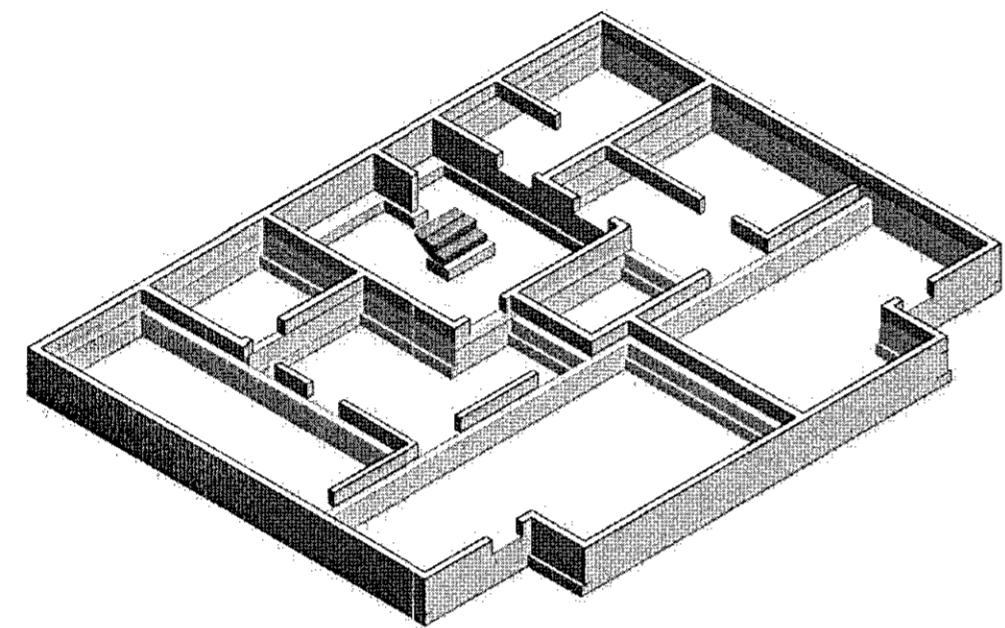


HRAUNSKARÐ 6

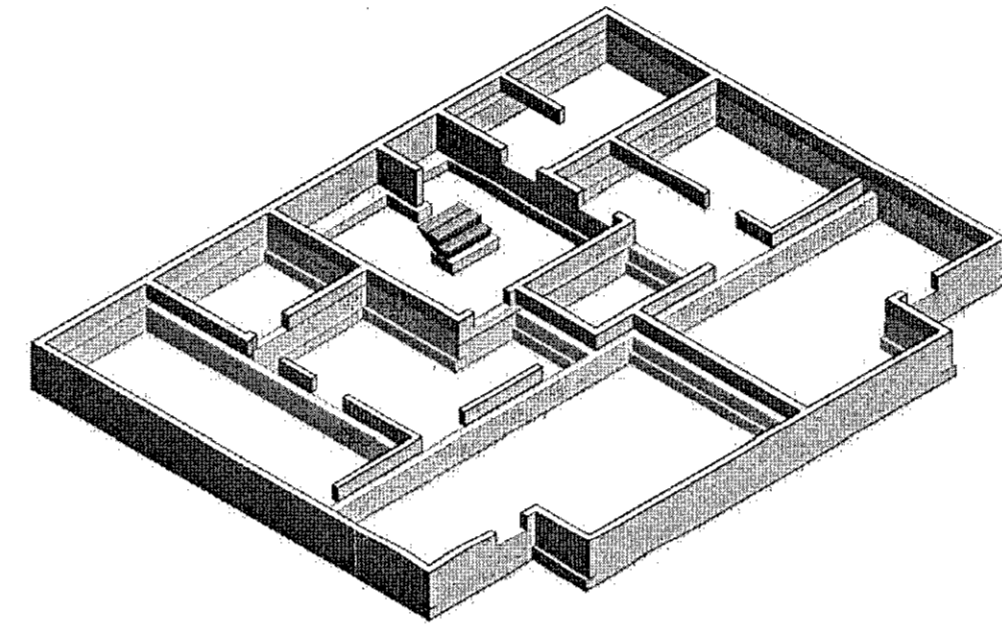


HRAUNSKARÐ 8

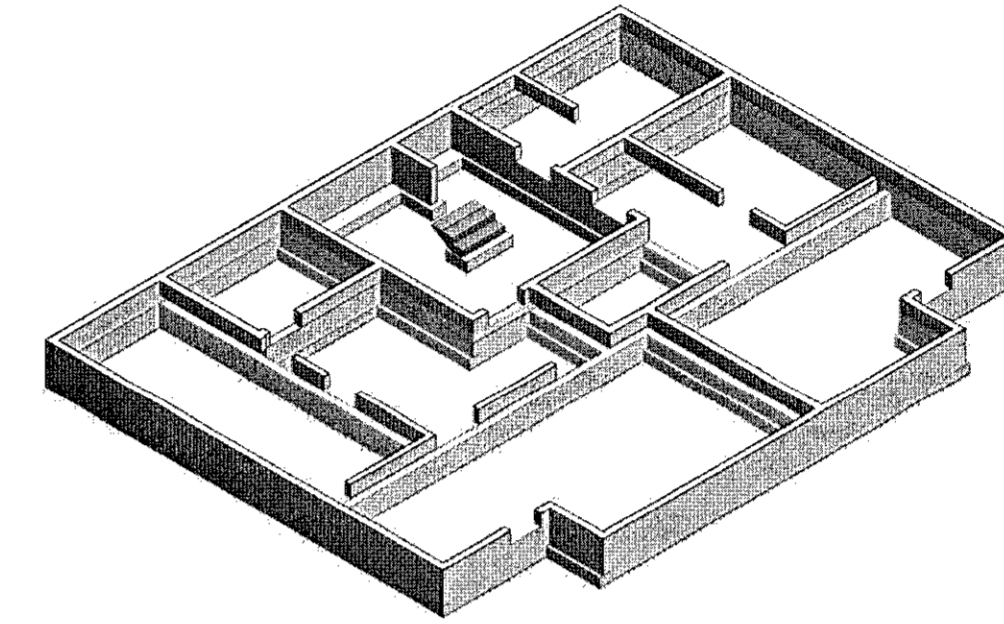


HÁDEGISSKARÐ 6

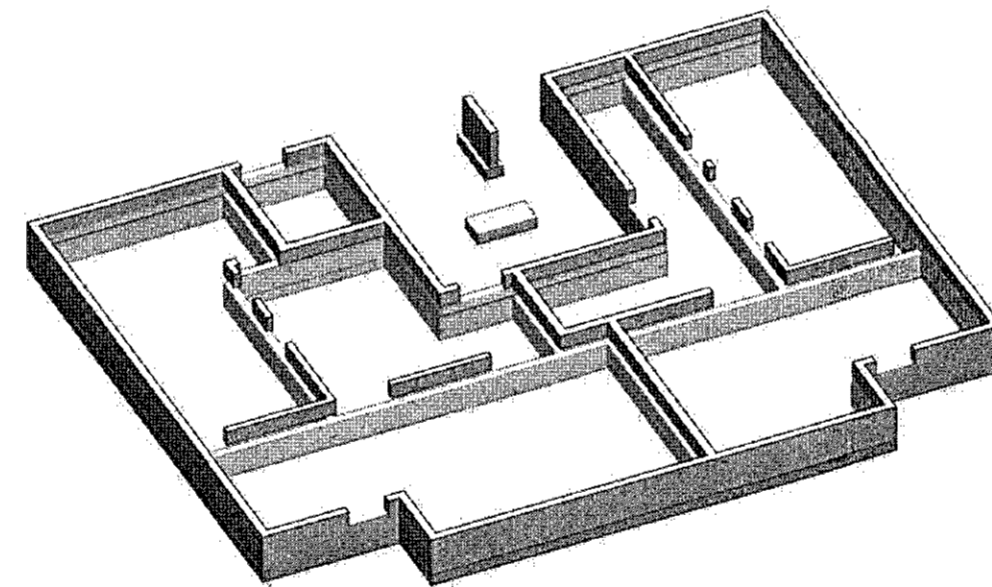

HÁDEGISSKARÐ 4

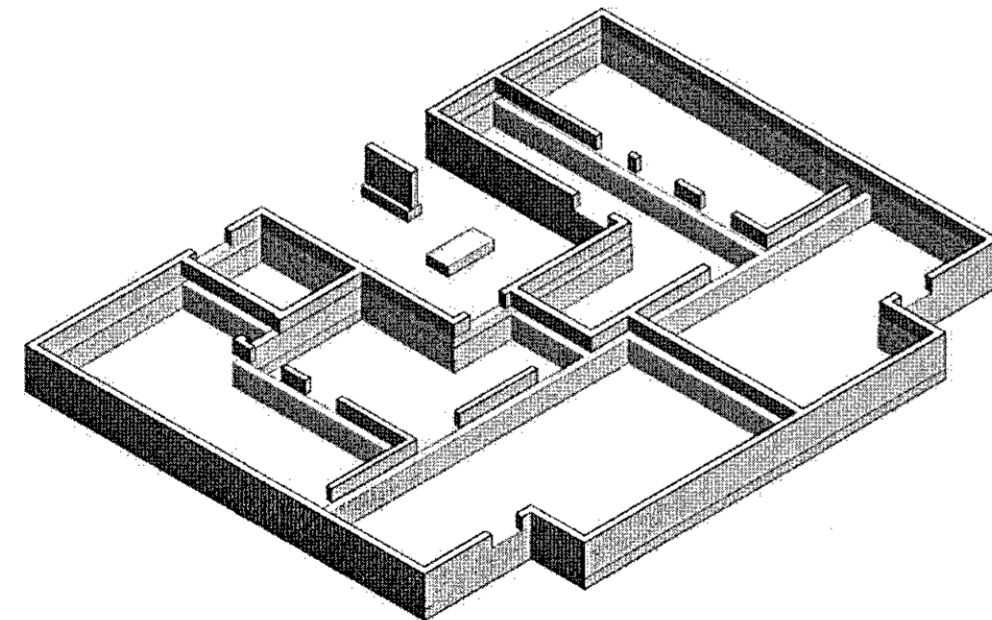

LYKILMYND:

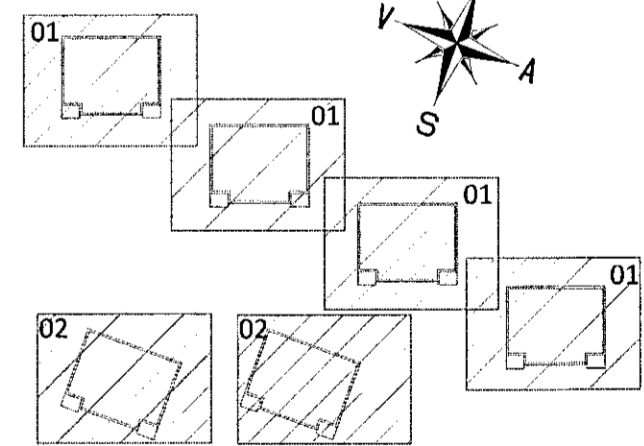

NR. DAGS LÝSING



HRAUNSSKARÐ 2-8/HÁDEGISSKARÐ 4-6
 NÝBYGGINGAR HAFNARFJÖRÐUR

BURÐARVIRKI
 UNDIRSTÖÐUR OG BOTNPLATA
 YFIRLITSMYND - 3D

SAMÞYKKT:	KT. 260172-3879	ÞAGS. BREYT.
HÖNNUÐUR	YFIRFARID	DAGS. ÚTG.
ÁP atb@ferill.is	PÓ	30.04.20
MKV. (A1)	VERKNR.	TEIKN. NR.
	20028	B-0100