

Jónína Ólafur Jónsson
Kt. 090982-3549

ÁRITUN HÖNNUNARSTJÓRA: KT.
SÉRUPPDRATTUR ER Í SAMREMI VÍÐ ABALUPPDRETTI.


SKÝRINGAR:

- ÖLL MÁL ERU Í MILLIMETURM OG ALLIR KÓTAR ERU Í METRUM - UPPGEFNIR KÓTAR Á GRUNNMYNDUM ERU ALLTAF MIÐADIR VÍÐ EFNIR BRÚN STEYPU
- SJÁ TEIKNINGU 1-0001 FYRIR ALMENNAR SKÝRINGAR
- SJÁ TEIKNINGU 1-0105 FYRIR HNITASKRÁ FYRIR UNDIRSTÖÐUR
- UNDIRSTÖÐUR ERU GRUNÐAÐAR Á BURÐARHFÆRI FYLINGU SJÁ JARÐVINNUTEIKNINGAR
- SJÁ GATAPLÖN FRÁ FERLI FYRIR STÆRD OG STAÐSETNINGU GATA Í PLÖTUR OG VEGGI
- SÖKKULSKAUT ERU SÝND Á SÖKKULSKAUTS-TEIKNINGUM RAHFÖNNUNÐAR (TESLA)


TÁKN:

- TÁKNAR 2X12 VÍÐ VEGGENDA EÐA HURÐARGÖT L=1000 NEMA ANNAD KOMI FRAM Á GRUNNMYND
- TÁKNAR STAÐSTEYPU
- TÁKNAR FORSTEYPU
- TÁKNAR 40mm PYNNINGU Í PLÖTU FYRIR STURTUBOTNA


LYKILMYND:

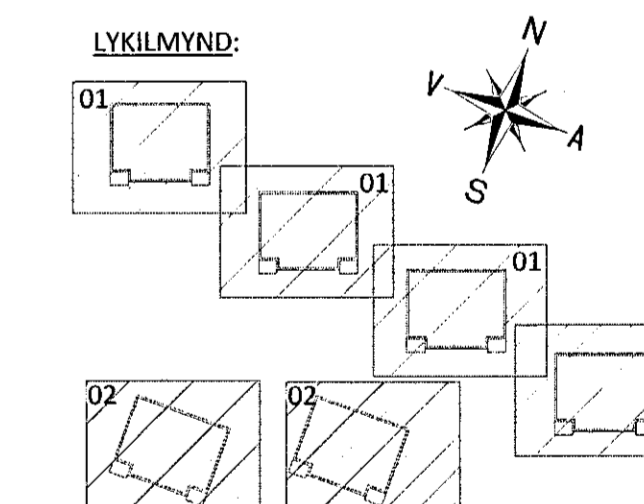


HRAUNSKARÐ 2 - M1:150

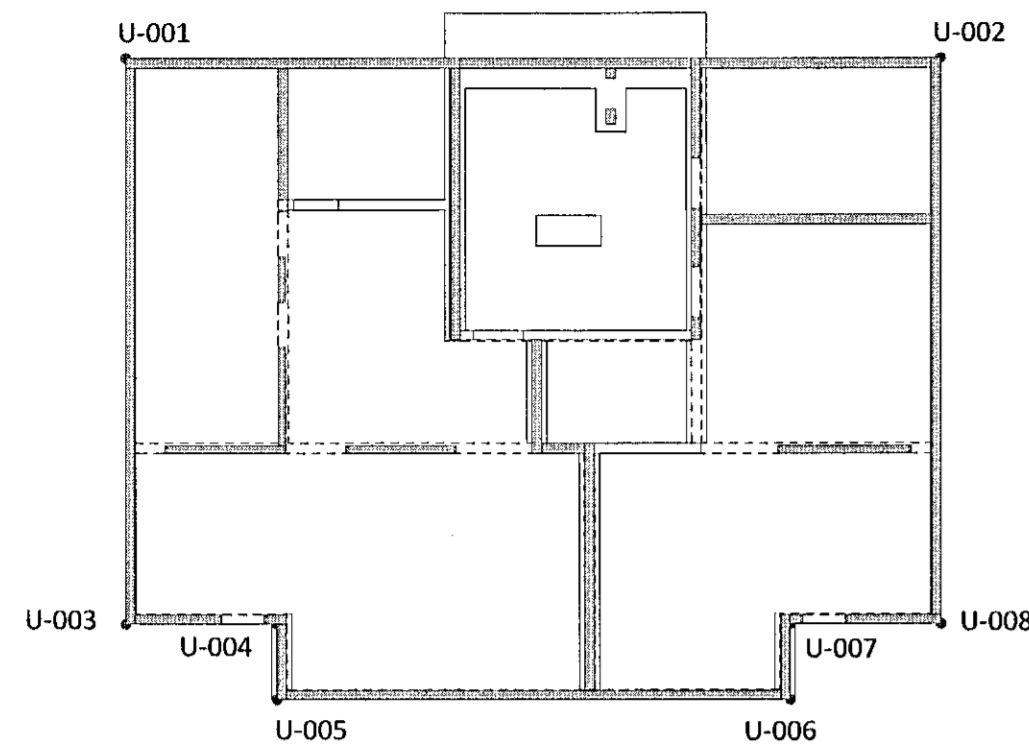


HRAUNSKARÐ 4 - M1:150

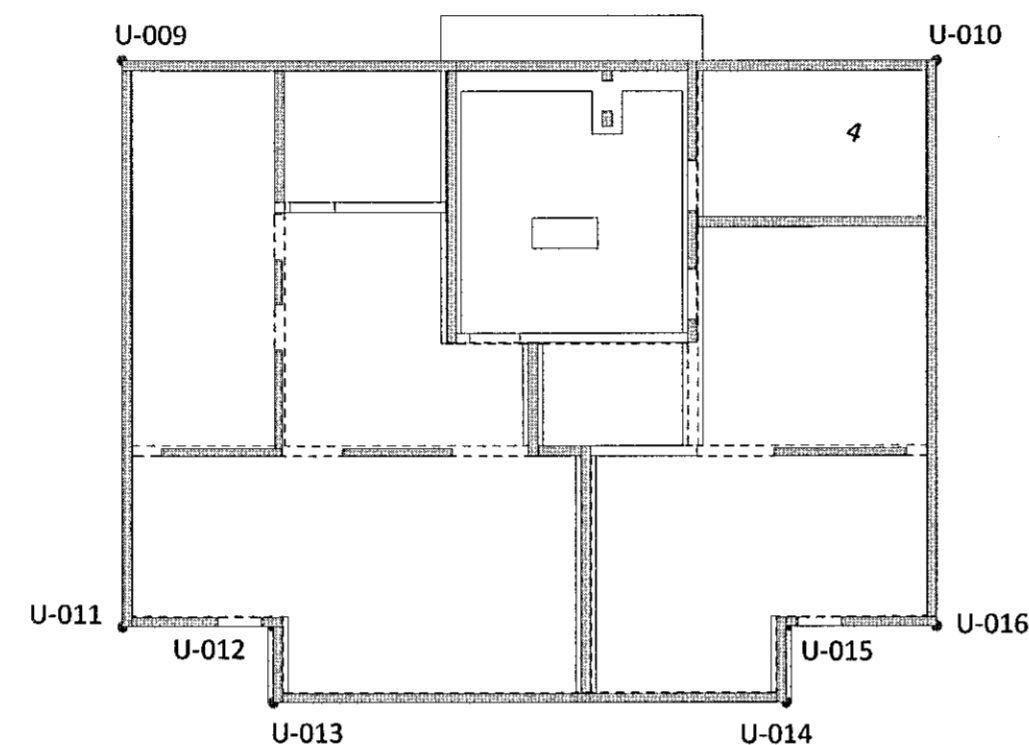


HRAUNSKARÐ 6 - M1:150

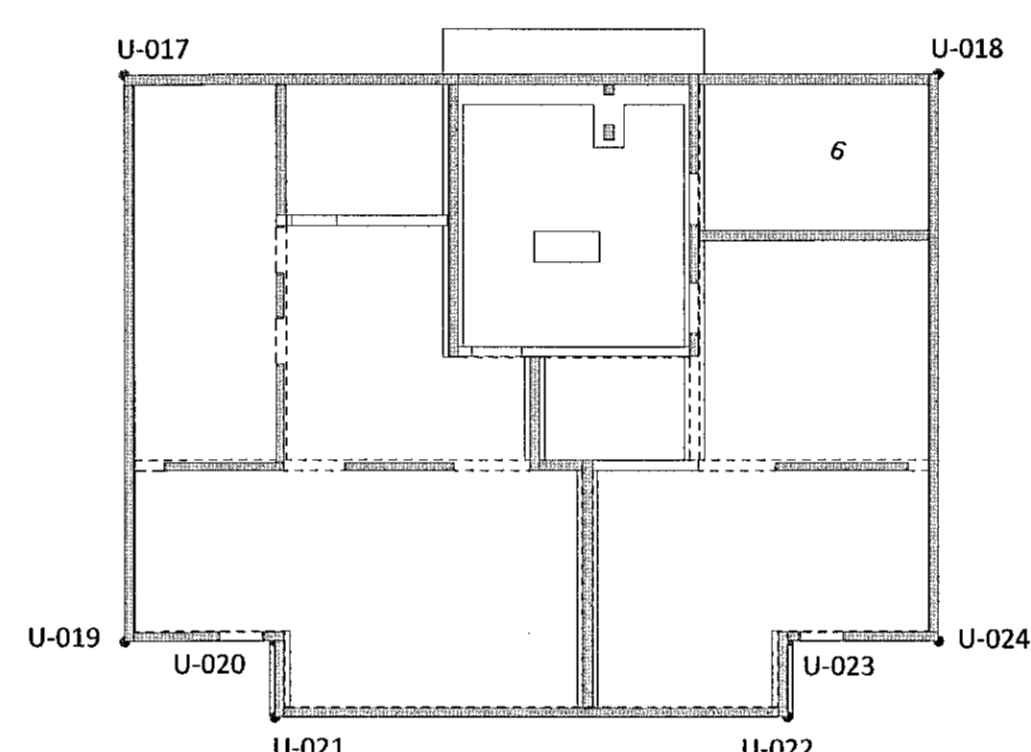


HRAUNSKARÐ 8 - M1:150

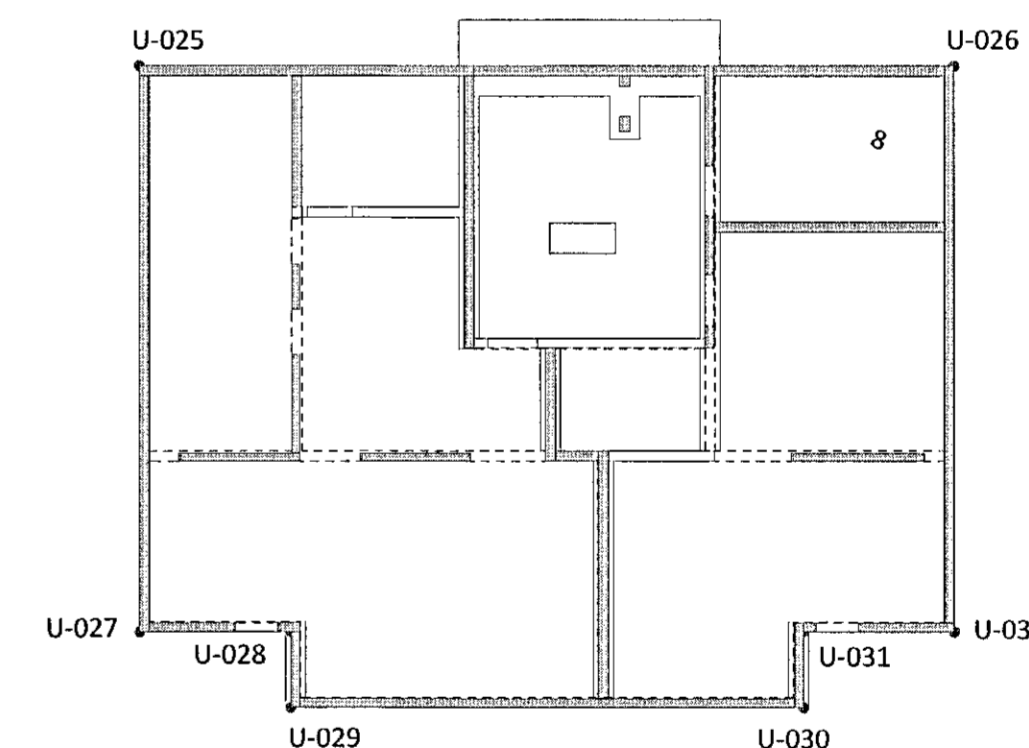

HÁDEGISSKARÐ 4 - M1:150

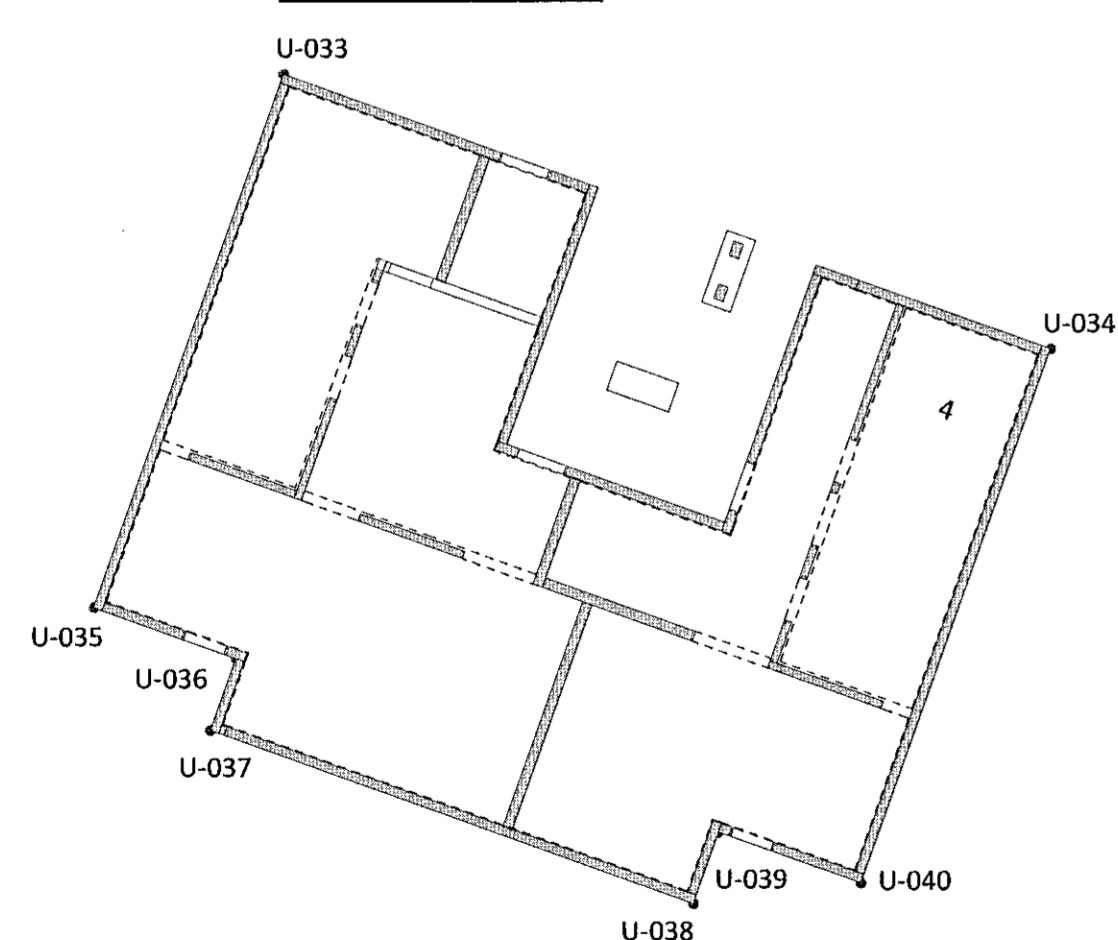

HÁDEGISSKARÐ 6 - M1:150

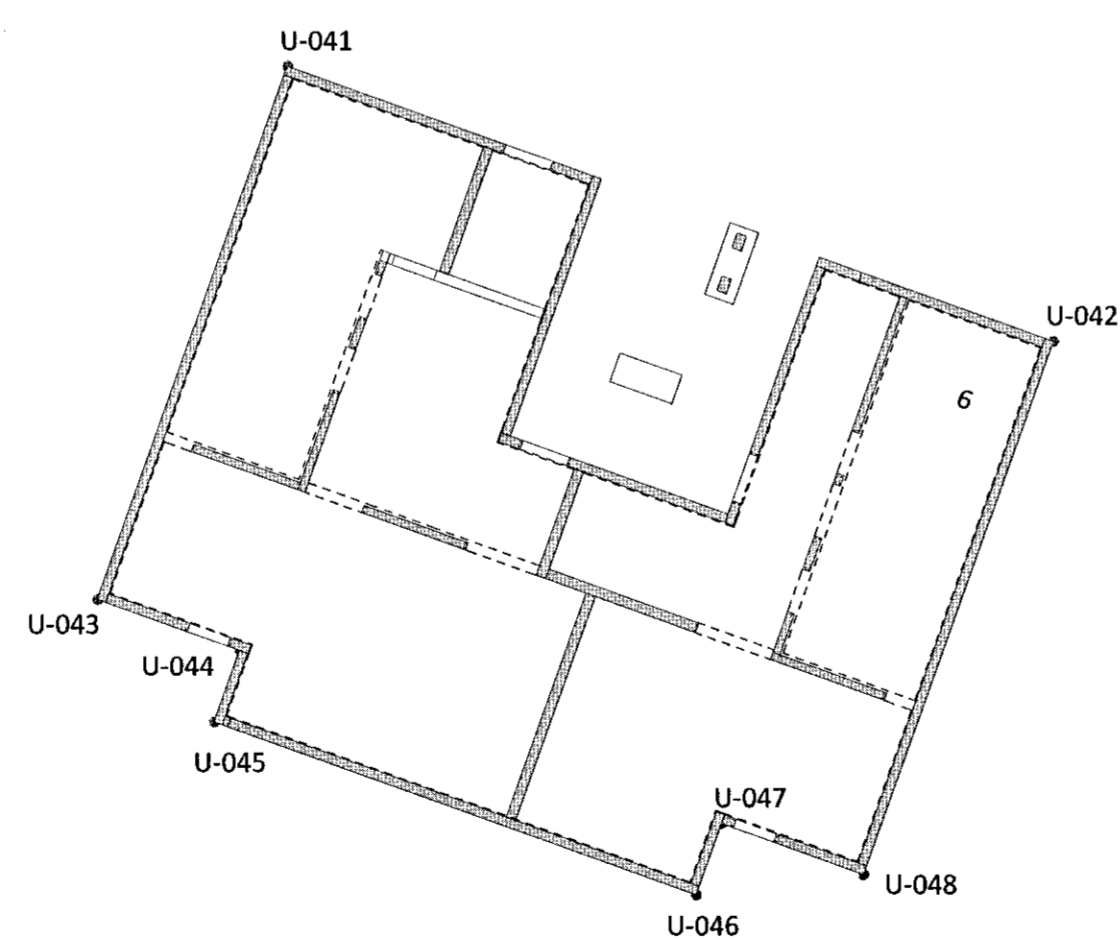

NR	AUSTUR	NORÐUR
U-001	355584,413	397030,342
U-002	355599,659	397035,819
U-003	355588,200	397019,802
U-004	355591,024	397020,816
U-005	355591,531	397019,404
U-006	355601,130	397022,853
U-007	355600,623	397024,265
U-008	355603,446	397025,279
U-009	355612,675	397025,089
U-010	355627,921	397030,566
U-011	355616,462	397014,548
U-012	355619,285	397015,563
U-013	355619,792	397014,151
U-014	355629,392	397017,600
U-015	355628,884	397019,011
U-016	355631,708	397020,026
U-017	355640,315	397021,206
U-018	355655,561	397026,683
U-019	355644,102	397010,665
U-020	355646,925	397011,680

NR	AUSTUR	NORÐUR
U-021	355647,432	397010,268
U-022	355657,032	397013,717
U-023	355656,524	397015,128
U-024	355659,348	397016,143
U-025	355668,221	397016,743
U-026	355683,467	397022,221
U-027	355672,008	397006,203
U-028	355674,832	397007,217
U-029	355675,339	397005,805
U-030	355684,938	397009,254
U-031	355684,431	397010,666
U-032	355687,254	397011,680
U-033	355605,101	396986,406
U-034	355621,301	396986,406
U-035	355605,101	396975,206
U-036	355608,101	396975,206
U-037	355608,101	396973,706
U-038	355618,301	396973,706
U-039	355618,301	396975,206

NR	AUSTUR	NORÐUR
U-040	355621,301	396975,206
U-041	355633,174	396996,608
U-042	355649,364	396996,608
U-043	355633,174	396985,408
U-044	355636,174	396985,408
U-045	355636,174	396983,908
U-046	355646,364	396983,908
U-047	355646,364	396985,408
U-048	355649,364	396985,408

NR. DAGS LÝSING



HRAUNSSKARÐ 2-8/HÁDEGISSKARÐ 4-6
NÝBYGGINGAR HAFNARFJÖRÐUR

BURÐARVIRKI
UNDIRSTÖÐUR - YFIRLITSMYND
HNITASKRÁ

SAMÞYKKT: *Þórunn Eiríksdóttir* KT. 260172-3879
HÖNNUNUR YFIRFARID DAGS. ÚTG. DAGS. BREYT.
ÁP ath@ferill.is PÓ 30.04.20
MKV. (A1) VERKNR. 20028 TEIKN. NR. B-0105
1:150