Fer upp í Tengibox sökkulskauts

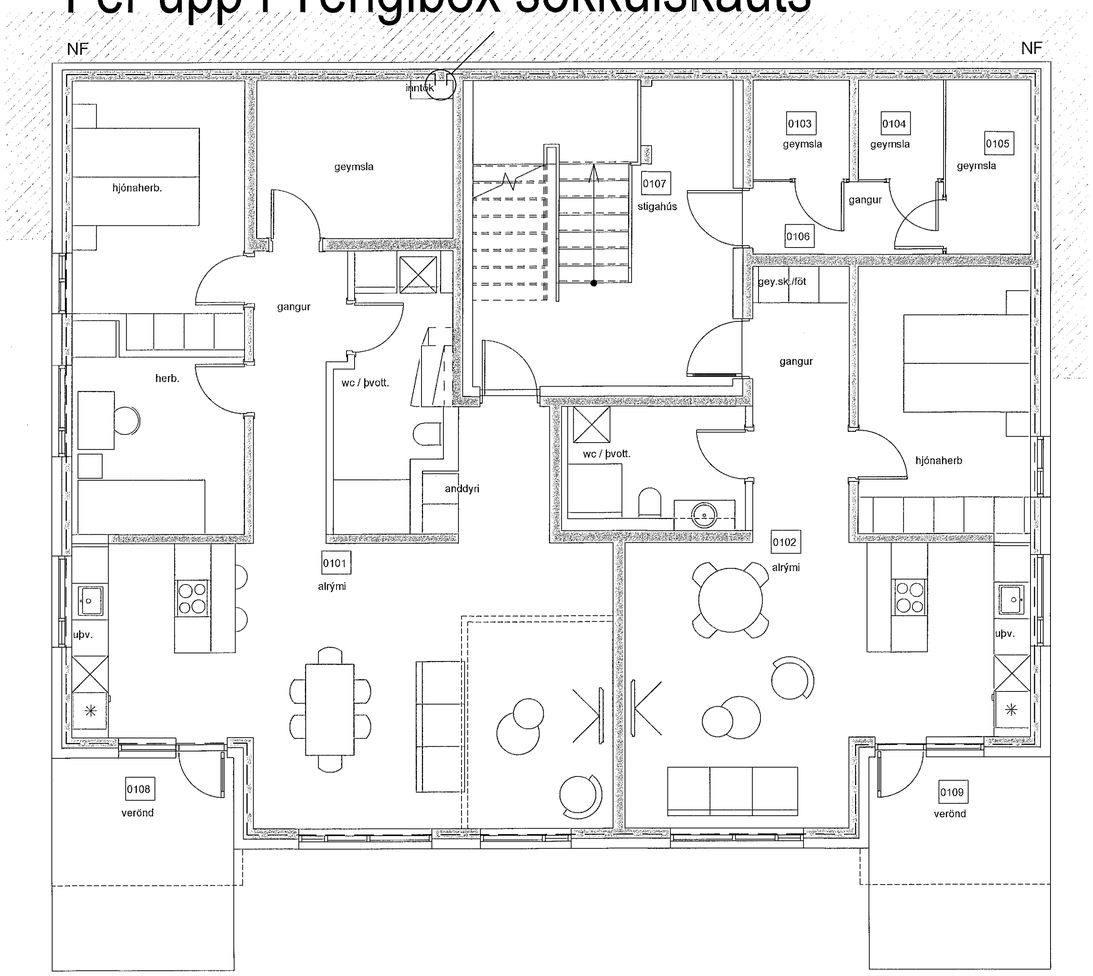

Tengibox sökkulskauts

Aðaltafla T1.0

SKÝRINGAMYNDIR AF SÖKKULSKAUTI
ERU EKKI Í MÆLIKVARÐA

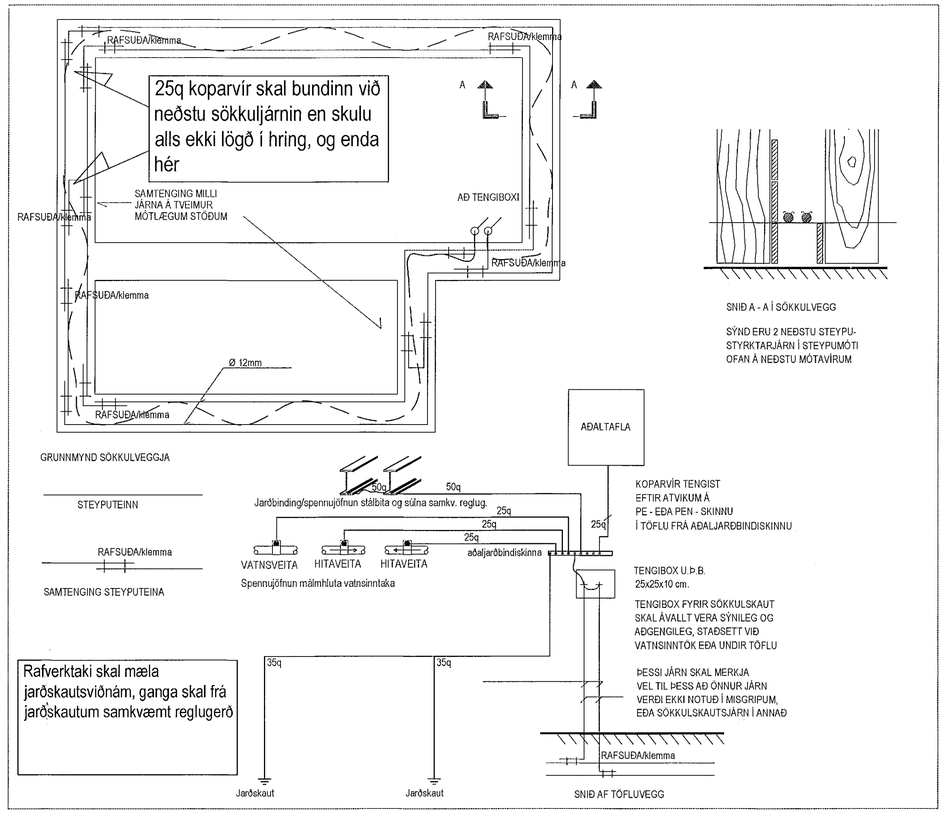

Samþykkt þann
08 MAY 2020
Byggingarfulltrúinn í Hafnarfirði
F.h. Sigurður Steinar Jónsson

ÚTG.	DAGS.	ÚTGÁFUFERILL	HANNAÐ TEIKN. YFIRF.

HEIMTAUGASETT

0 1000 2000 3000 4000 5000
M 1:50 mm

TESLA ehf
Raflagna- og lýsingarhönnun
Svanbjörn Einarsson, kt.180265-3339
698-2624, svanbjorn@teslaehf.is

Skarðshlíð Reitur 7
Hraunskarð 2,4,6,8 og Hádegisskarð 4,6
221 Hafnarfjörður

Rafkerfi
Jarð- og sökkulskaut
Grunnmynd og skýringar

TEIKNINÚMER	BLAÐSTÆRÐ	HANNAÐ	SVE
20200227.1	A1	TEIKNAÐ	HMH
00_13_01		YFIRFARIÐ	SVE
DAGS.	MÆLIKVARÐI		ÚTGÁFA
24.04.2020	1:50		A

Dagsetning aðalupprátttar: 2020.04.22
Hönnuður: Svanbjörn Einarsson kt.180265-3339
Hönnunarstjóri: Jóhann Þór Jónsson Kt. 090982-3549

T:\Verkefnamöppur\2020.02.27 Skarðshlíð Reitur 7\4. Vinnuggögn\Teikningar\00_13 Spennujöfnun.dwg