
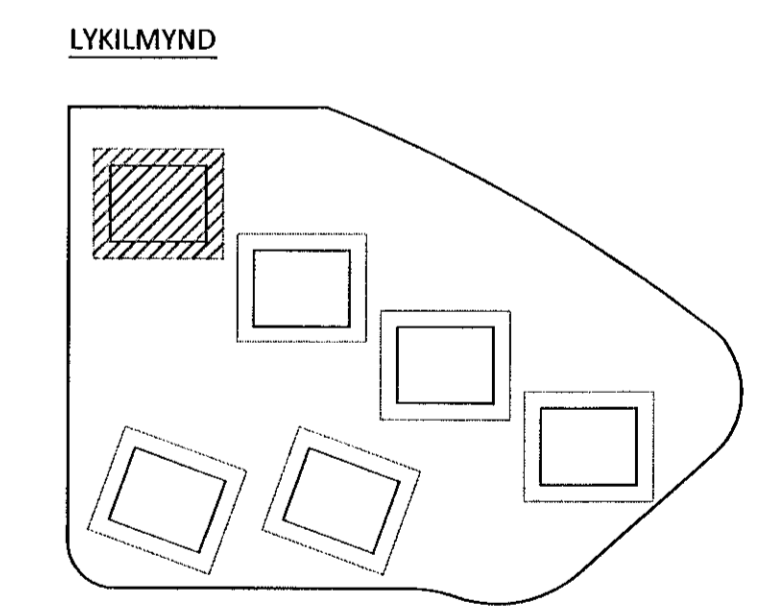


Jónsson Steinar Jónsson  
Kt. 090982-3549

ÁRITUN HÖNNUNARSTJÓRA: KT.  
SÉRUPPRÁTTUR ER Í SAMRÆMI VÍÐ ADALUPPRÆTTI.  
VERKNR: DAGS.ÚTG.

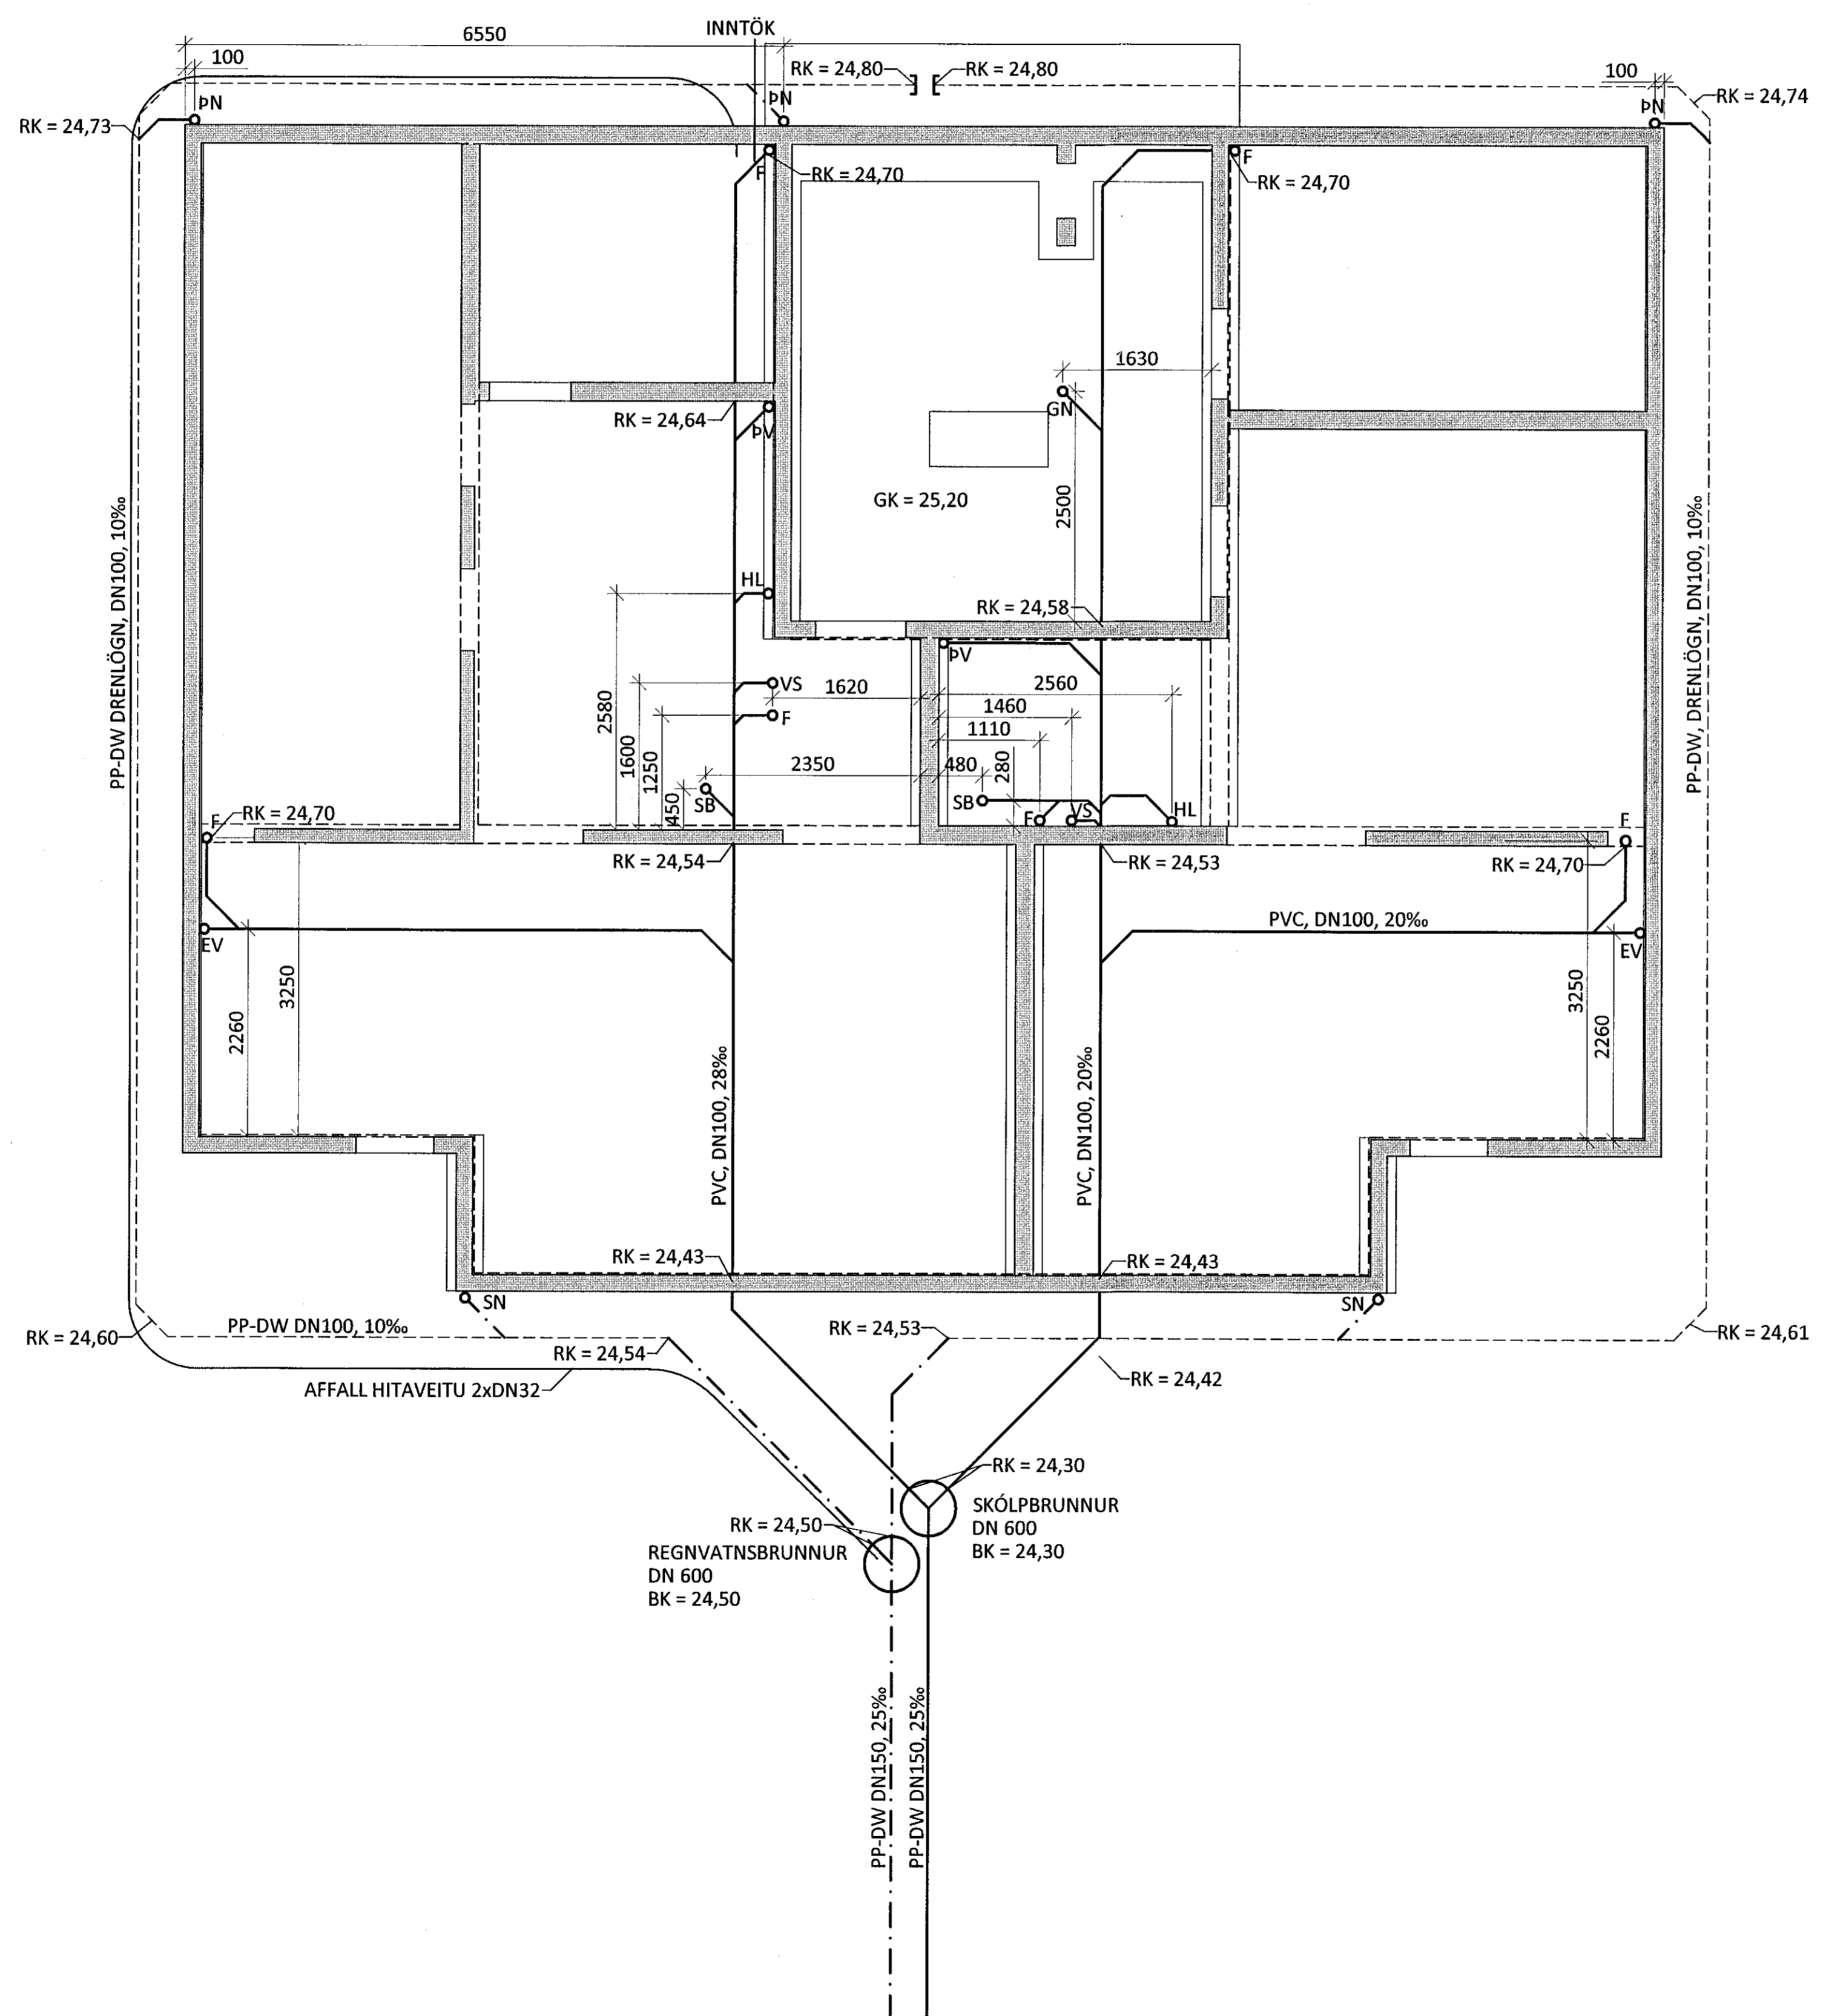

NR.	DAGS.	LÝSING
<b>ferill</b> VERKFRÆÐISTOFA		
<b>HRAUNSKARÐ 2</b>		
NÝBYGGINGAR		HAFNARFIÖRÐUR
FRÁVEITUKERFI		
LAGNIÐ Í LÖÐ OG GRUNNI		
GRUNNMYND		
SAMPYKKT: <i>St. Gunnars</i> Kt. 270760-4229 <i>FMG</i>		
HÖNNUÐUR	YFIRFARID	DAGS. ÚTG. DAGS. BREYTT.
HPV hjalti@ferill.is	PAG	30.04.20
MKV. (A1)	VERKNR.	TEIKN. NR. BREYTT.
1:50	20028 2-0110	
Ferill ehf. Mörkin 1 108 Reykjavík Sími: 575 1600 www.ferill.is		