
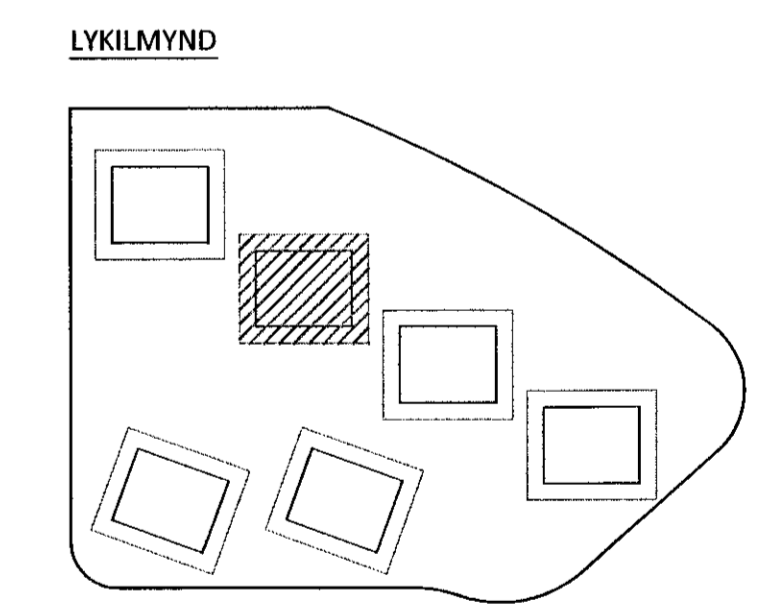


Jónsson Steinar Jónsson  
Kt. 090982-3549

ÁRITUN HÖNNUNARSTJÓRA: KT.  
SÉRUPPRÁTTUR ER Í SAMRÆMI VÍÐ ADALUPPRÆTTIL DAGS.ÚTG.  
VERKNR:

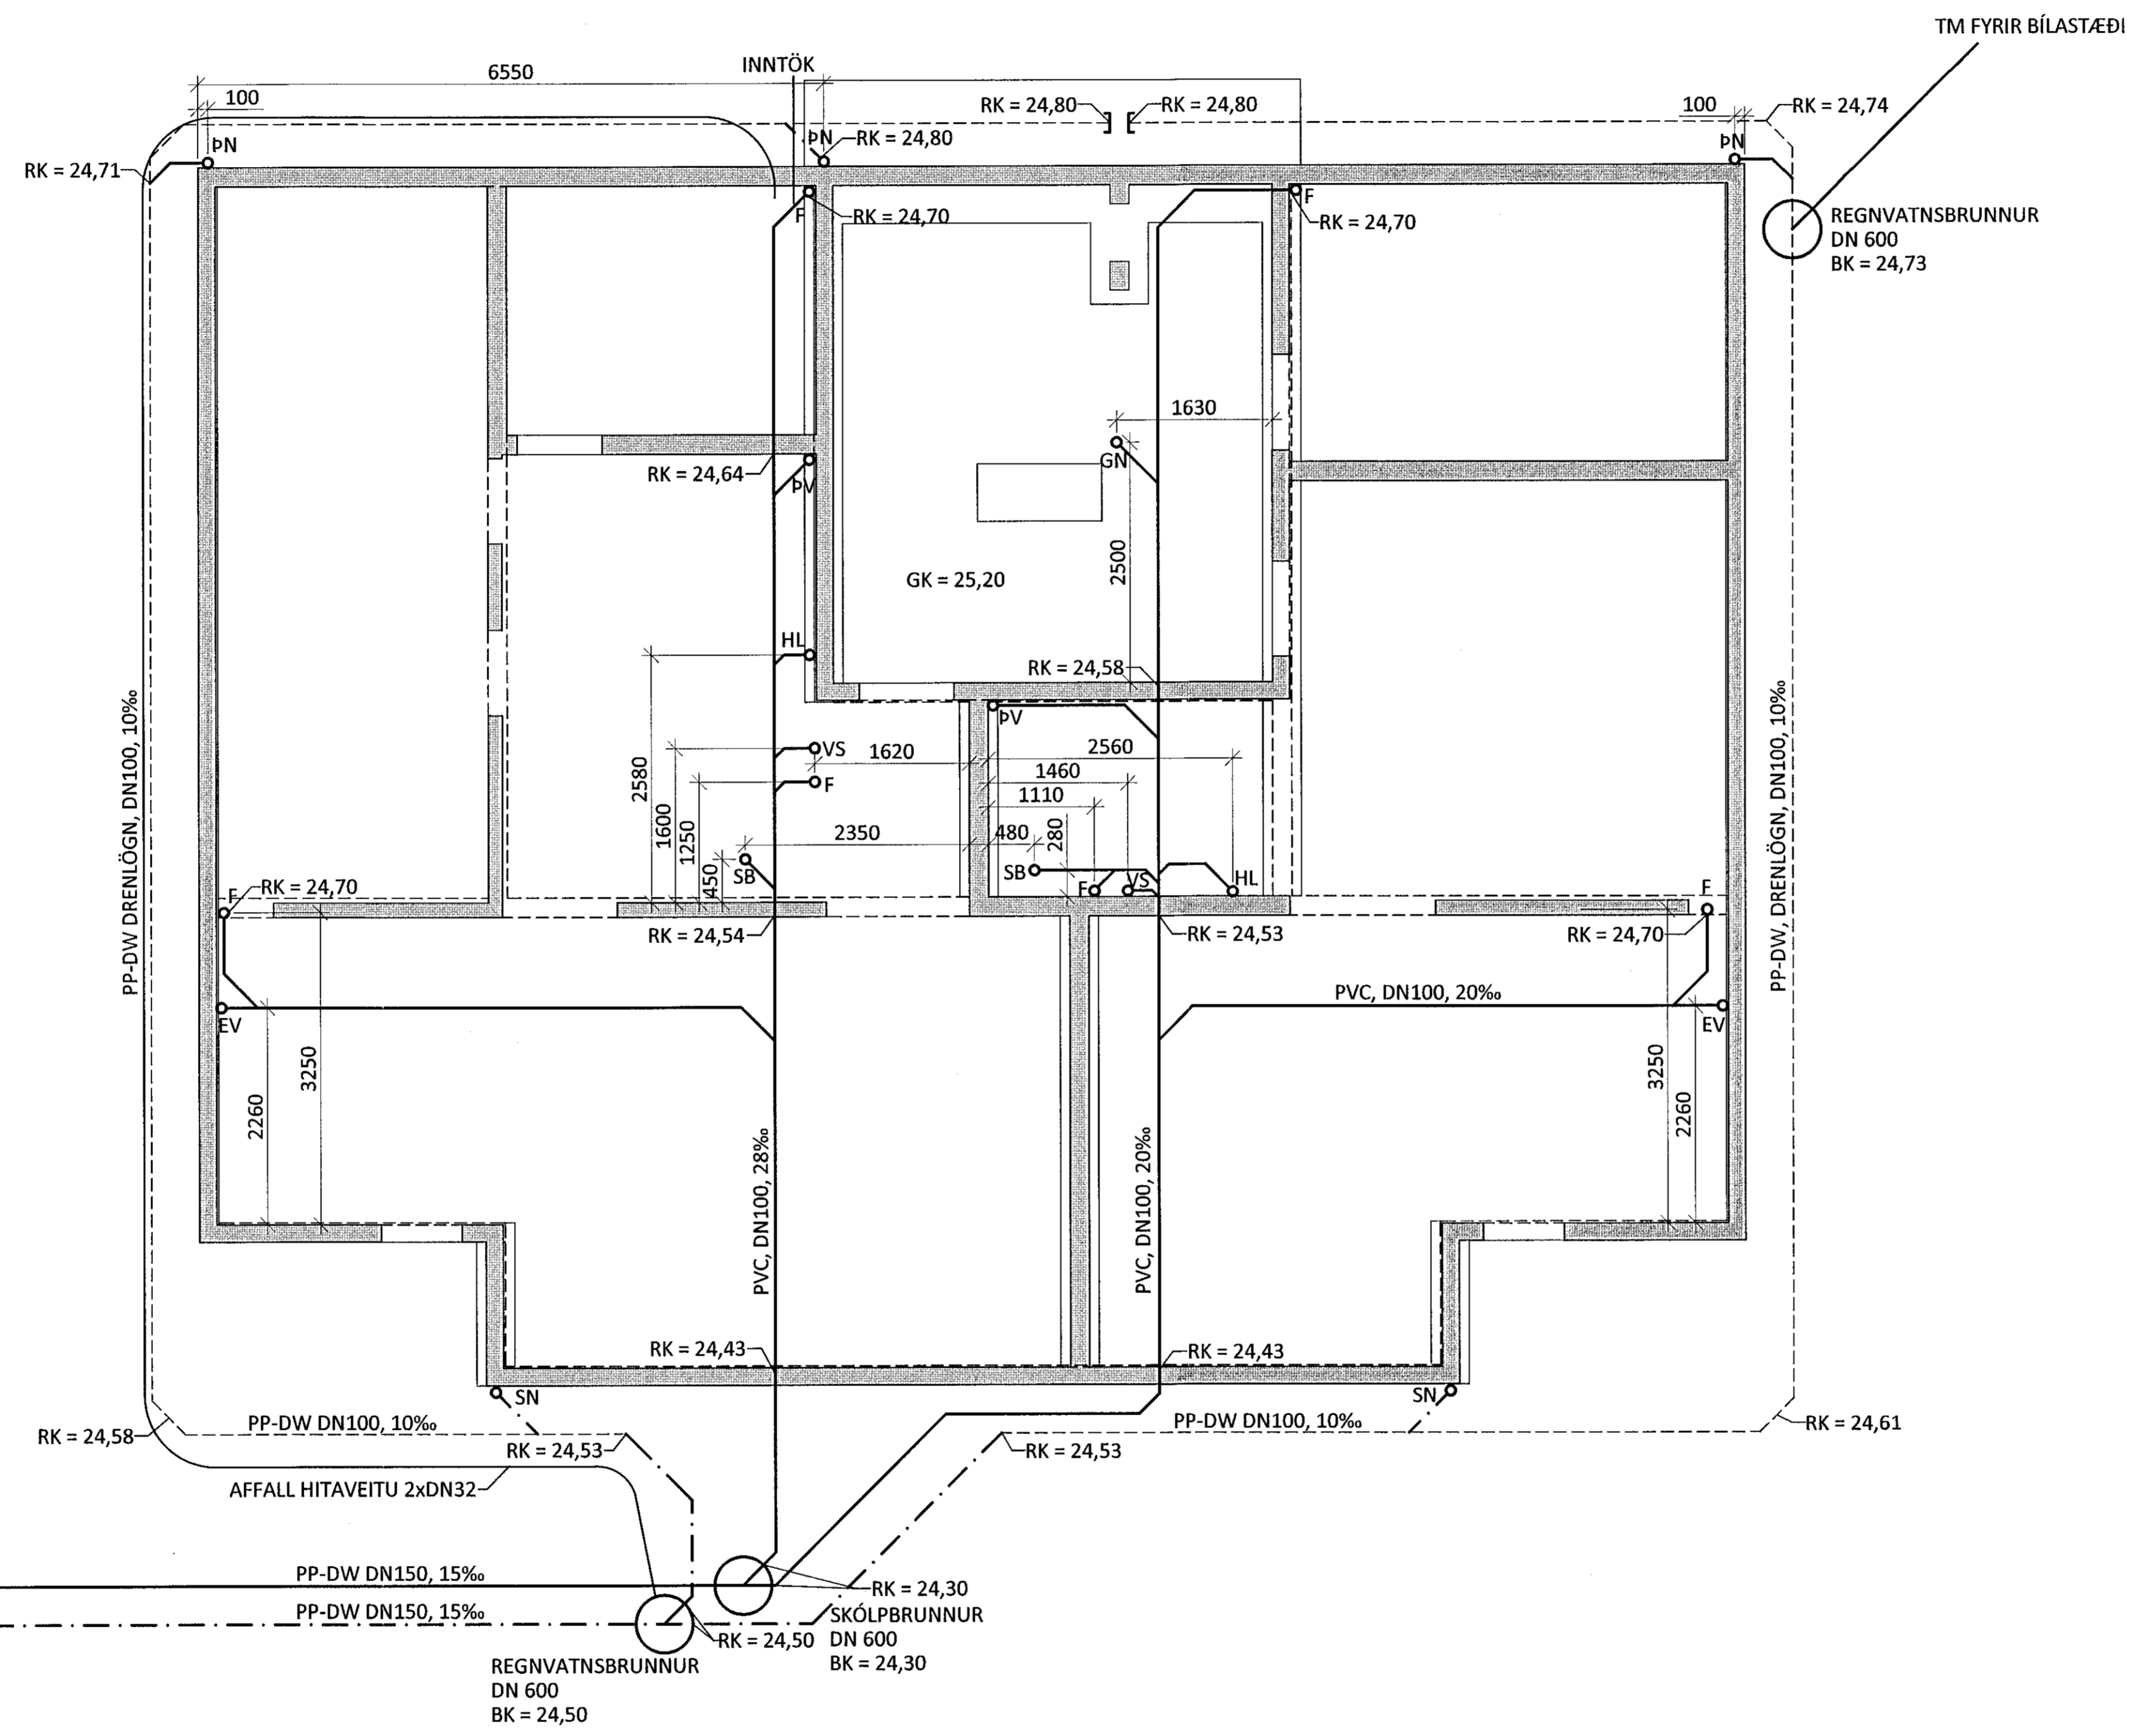

NR.	DAGS.	LÝSING
<b>HRAUNSKARÐ 4</b> NÝBYGGINGAR HAFNARFJÖRÐUR FRÁVEITUKERFI LAGNID Í LÖÐ OG GRUNNI GRUNNMYND SAMÞYKKT <i>op Gunnarsson</i> 270760-4229 <i>PAG</i>		
HÖNNUÐUR	YFIRFARID	DAGS. ÚTG. DAGS. BREYT.
HÞV	hjatti@ferill.is	PAG 30.04.20
MKV. (A1)	VERKNR.	TEK.NR. BREYTT.
1:50	20028	2-0111
Ferill ehf Mörkin 1 108 Reykjavík Sími: 575 1600 www.ferill.is		