


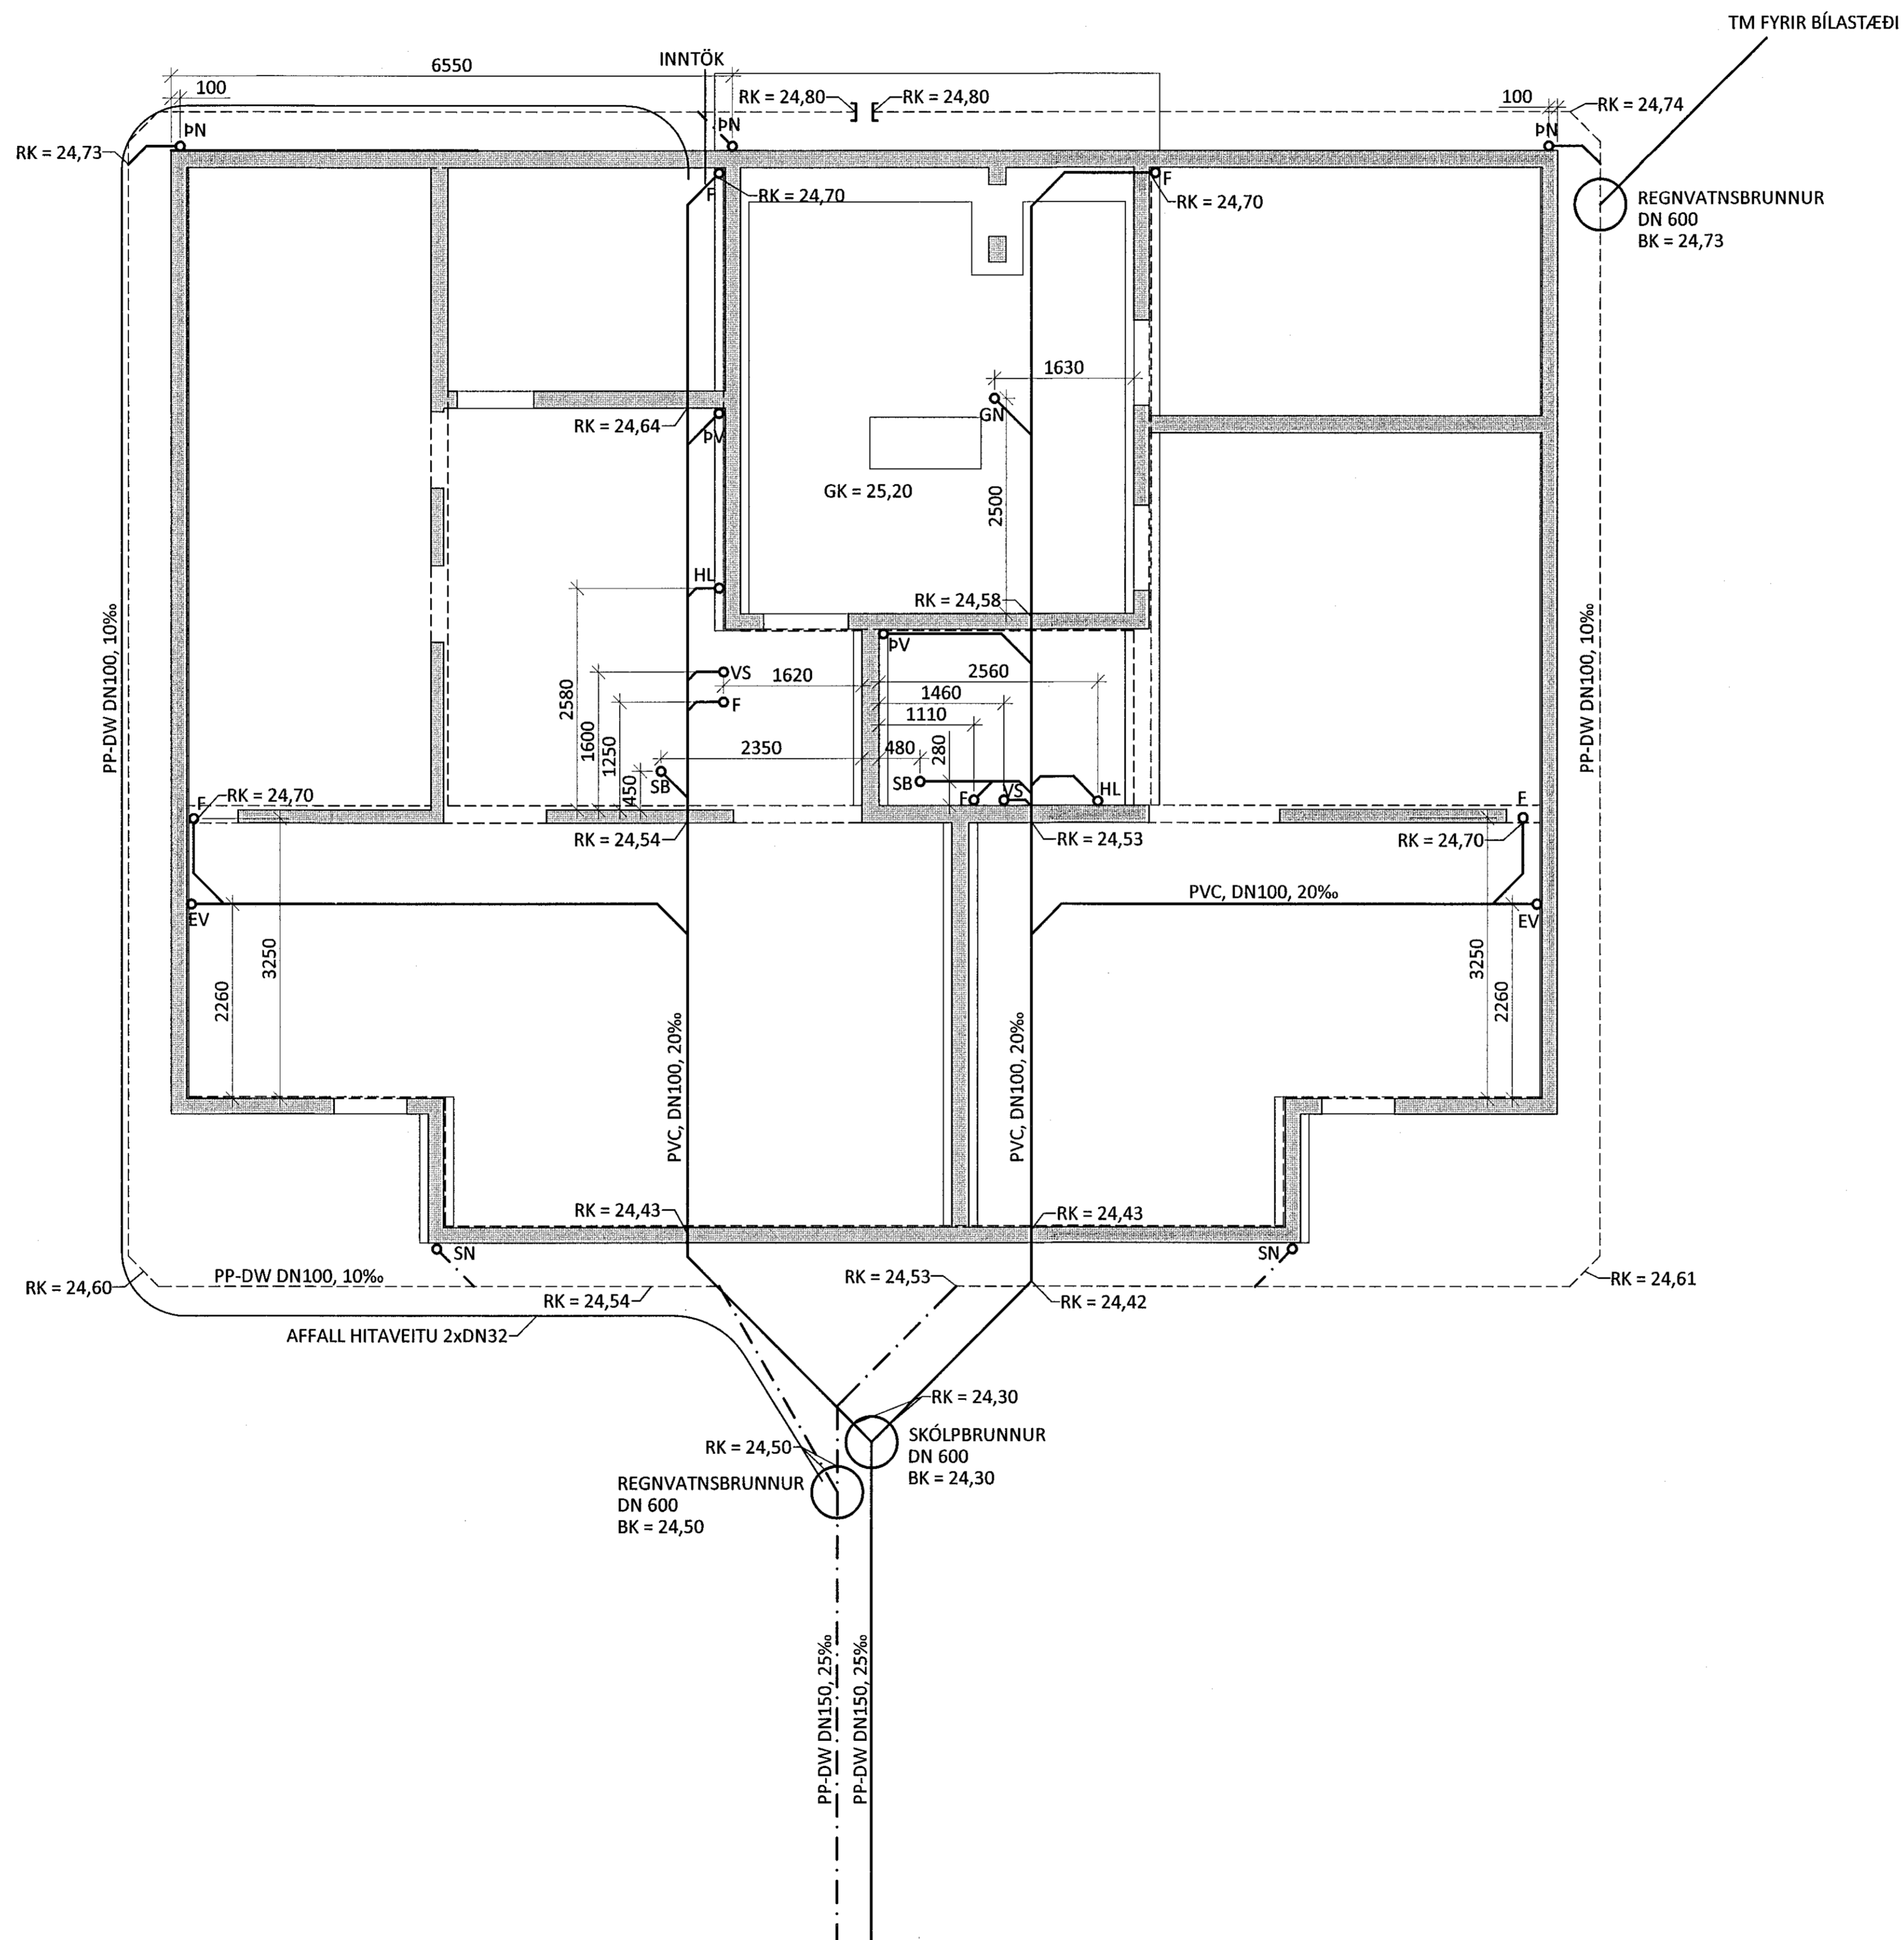


Jóhanna Elín Jónsson
Kt. 090982-3549

ÁRITUN HÖNNUNARSTÍORA: KT.
SERUÐPRÁTTUR ER Í SAMRÆMI VÍÐ ADALUÐPRÆTTI.
VERKNR.: DAGS.ÚTG.



LYKILMYND

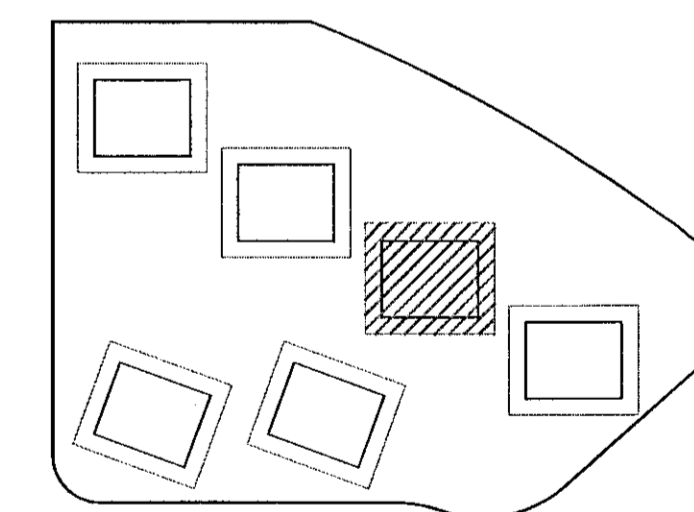

NR. DAGS. LÝSING



HRAUNSKARÐ 6

NÝBYGGINGAR HAFNARFJÓRÐUR

FRÁVEITUKERFI
LAGNIÐ Í LÖÐ OG GRUNNI
GRUNNMYND

SAMPYKKT: <i>Ólafur Gunnarsson</i> 270760-4229 <i>JAG</i>			
HÖNNUÐUR	YFIRFARID	DAGS. ÚTG.	DAGS. BREYT.
HPV	hjaliti@ferill.is	PAG	30.04.20
MKV. (A1)	VERKNR.	TEK.NR.	BREYT.
1:50	20028	2-0112	

Ferill ehf. Mörkin 1 108 Reykjavík Sími: 575 1600 www.ferill.is