



Jóni Ólafur Jónsson
Kt. 090982-3549

ÁRITUN HÖNNUNARSTJÓRA: KT.
SÉRUPPRÁTTUR ER Í SAMBÆMI VÍÐ ADALUPPRÉTTI. DAGS.ÚTG.
VERKNR:

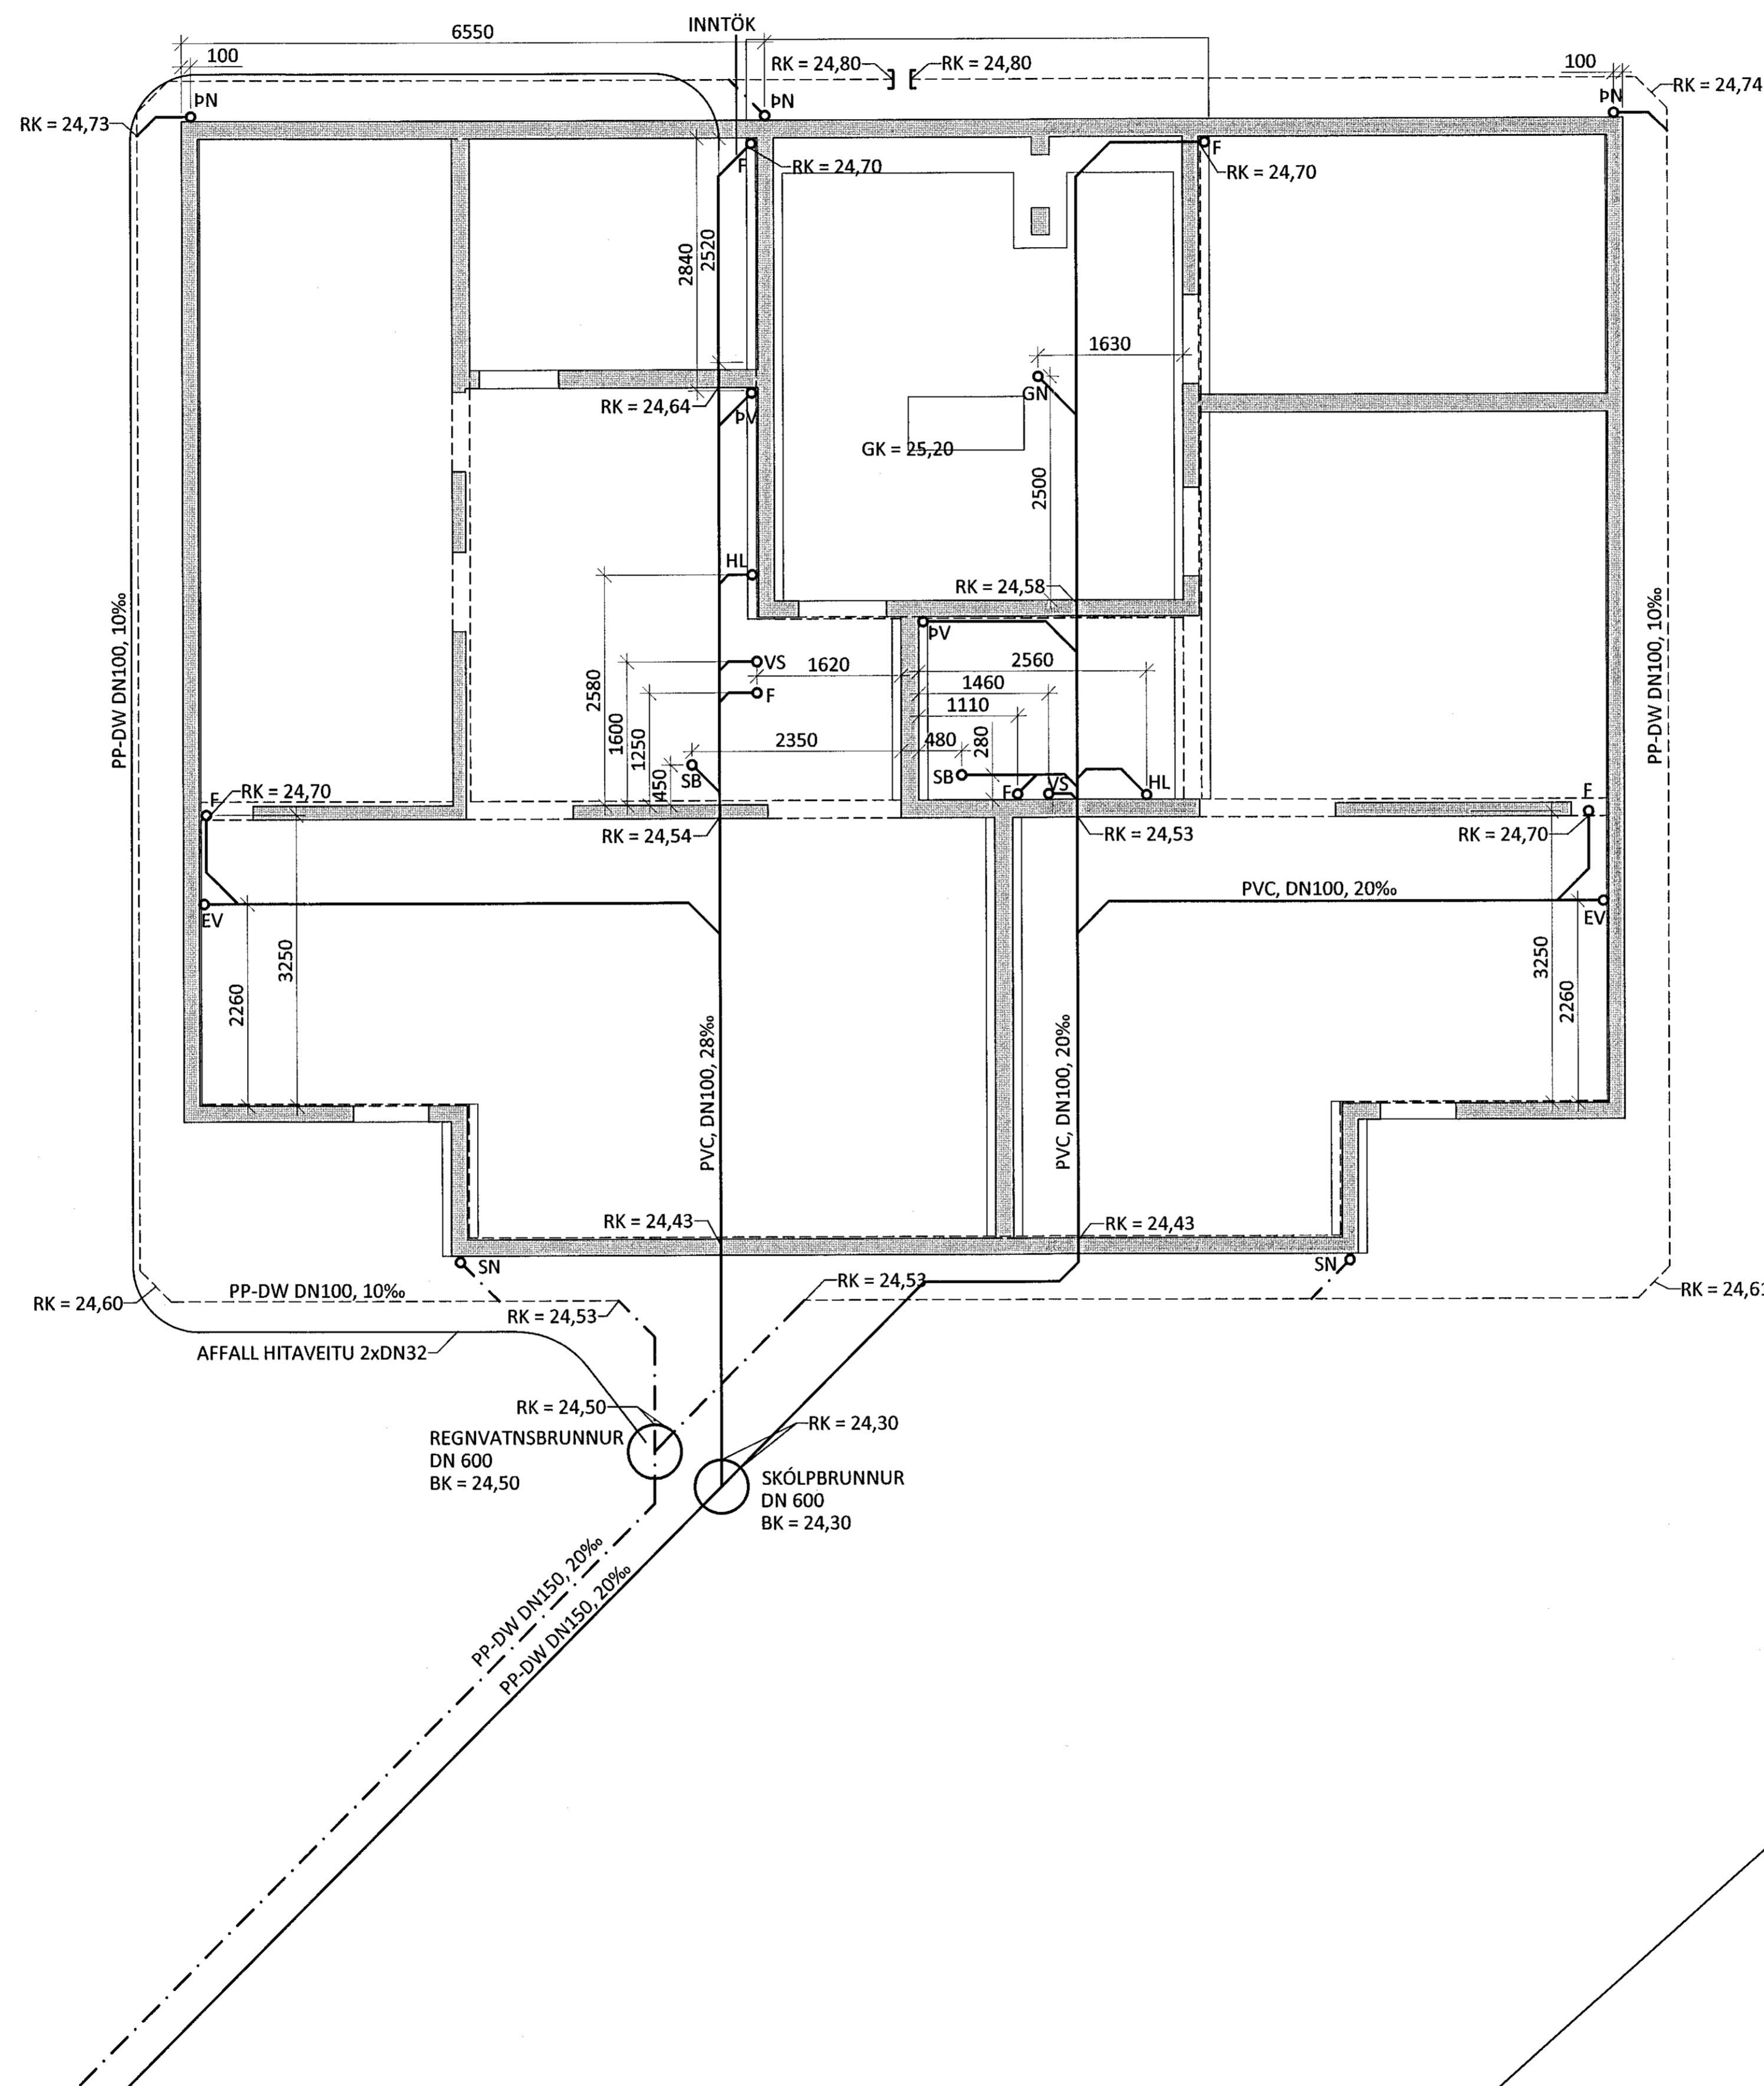

LYKILMYND

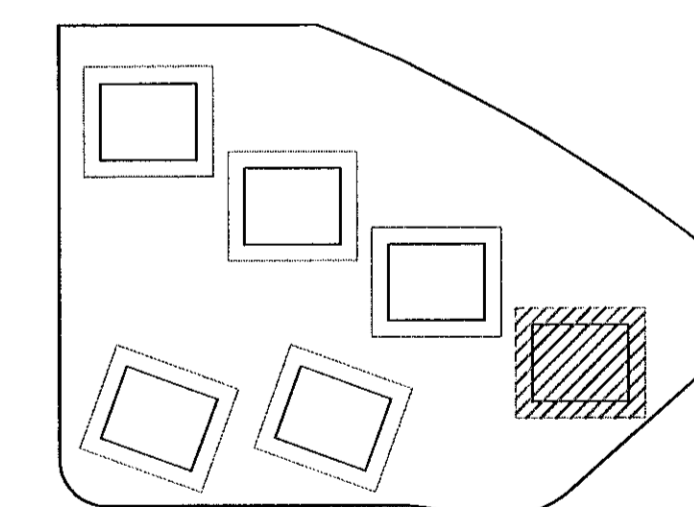

NR. DAGS. LÍSING



HRAUNSKARÐ 8

NÝBYGGINGAR HAFNARFJÖRÐUR

FRÁVEITUKERFI
LAGNIÐ Í LÖÐ OG GRUNNI
GRUNNMYND

SAMÞYKKT: *Ólafur Gunnarsson* 270760-4229 *JAG*
HÖNNUÐUR: YFIRFARIÐ DAGS. ÚTG. / DAGS. BREYTT.
HPV hjalti@ferill.is PAG 30.04.20
MKV. (A1) VERKNR. TEKN. NR. BREYTT.
1:50 20028 2-0113
Ferill ehf Mörkin 1 108 Reykjavík Sími: 575 1600 www.ferill.is