


Vesturhlíð 1:50

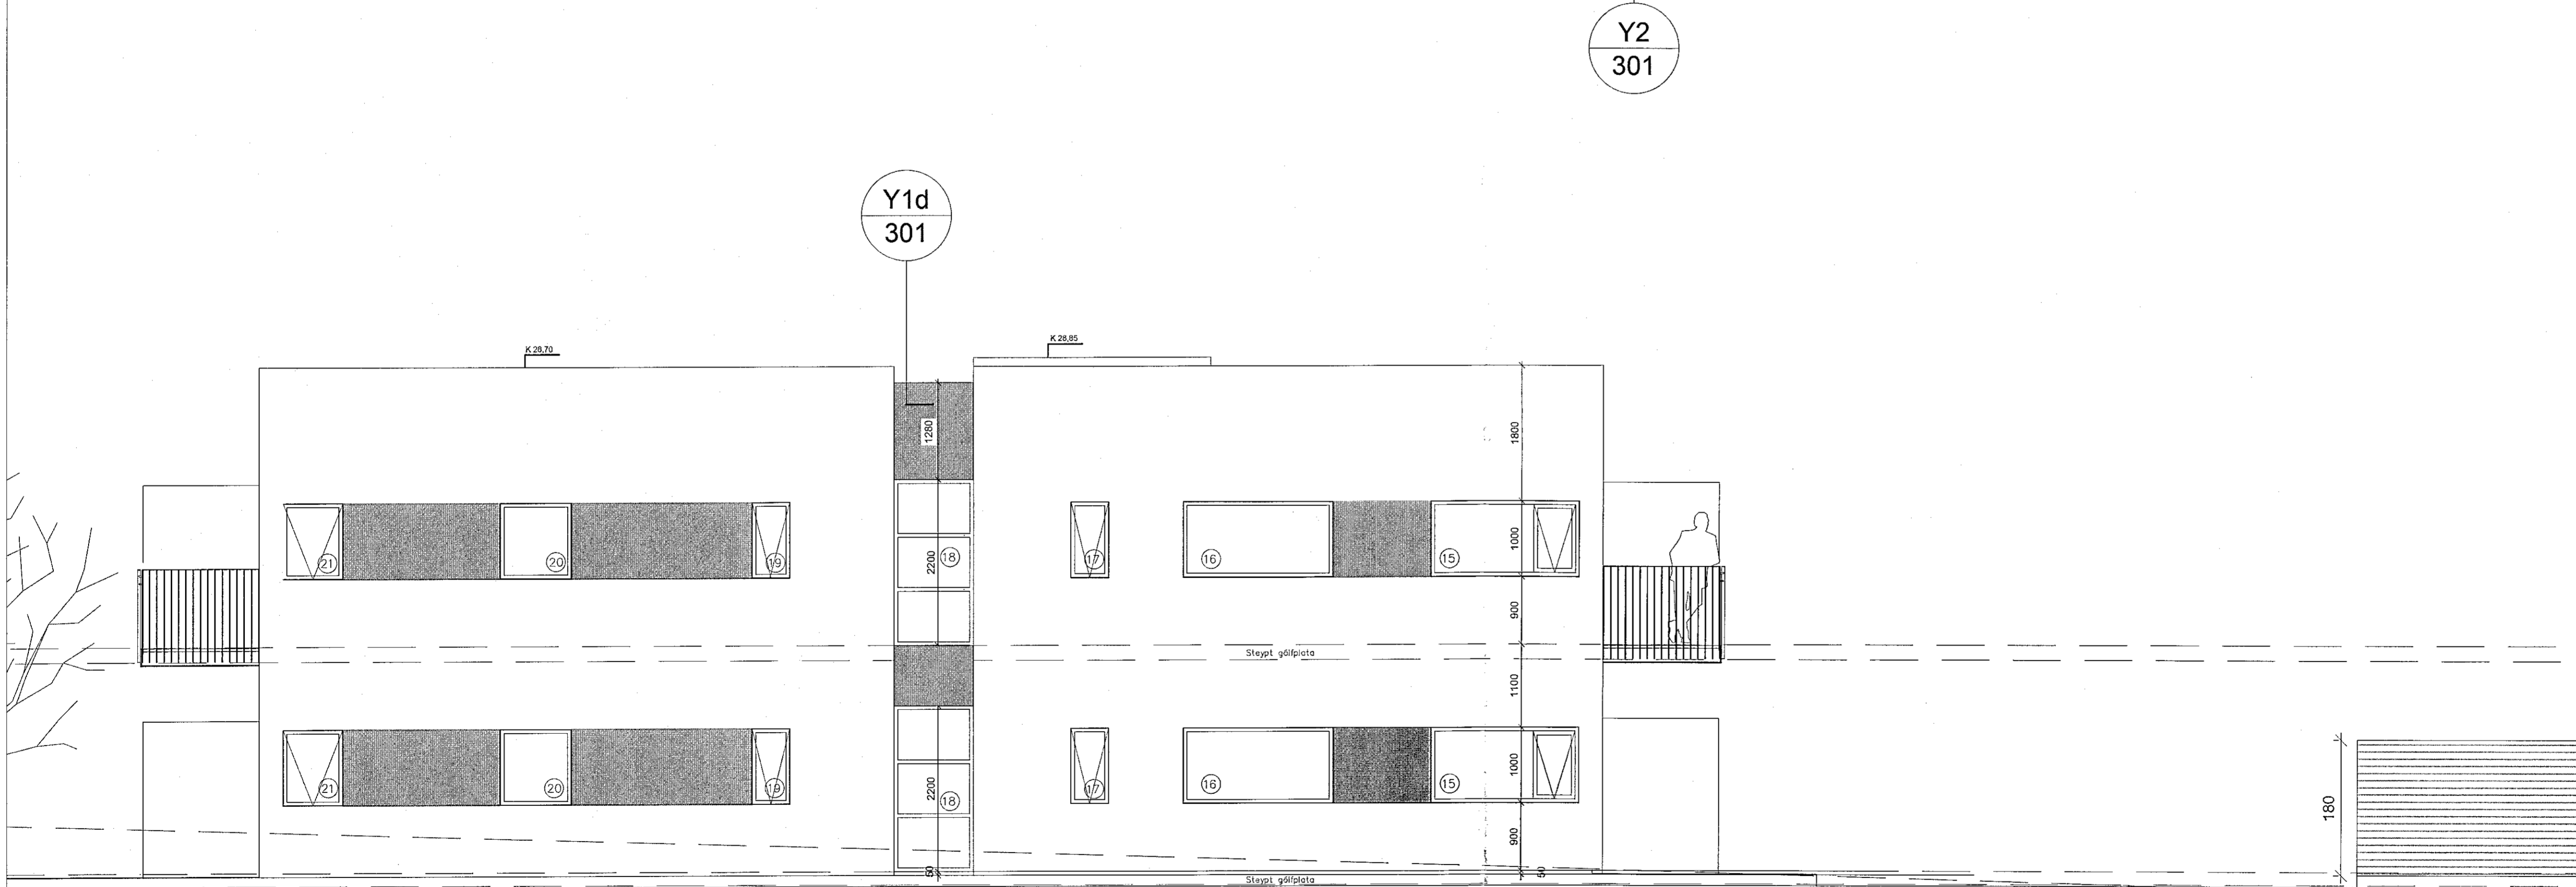

Norðurhella 1:50

**SKÝRINGAR**  
Húsið er staðsteypt - einangrað og klætt að utan.  
Máttaka af teikningum er á eigin ábyrgð  
Málsetningar eru í mm og miðast við steypumál!

- 0101 Rýmisnúmer í samræmi við skráningatöflu
- R Reykskyrnjarar í samræmi við gr. 9.4.3
- Lr Rými loftrest í samræmi við gr. 10.2.5
- Nf Gólfniðurfall í rýminu
- Gk Gólkóti endanlegs gólfyfirborðs
- Sk Gólfkóti steypuyfirborðs
- pk Kóti á frágengnum þakkantilpaki
- K Viðmiðunarkóti yfirborðs
- G1 Glugga- og hurðagerð sbr. gluggafrétt
- EF60 Brunamótstaða byggingarhluta í mínútum
- EF30-CS Brunamótstaða hurðar
- Afmörkun deilis
- Heiti deilis
- XY X-lárétt Y-lárétt
- 300 Tilvísunarteikning

C:  
B:  
A:  
BREYTINGAR: DAGS:

**ADRIR HÖNNUÐIR :**  
**BURÐARPOL OG LAGNIR:**  
Verkfræðistofan Vísja-Ágúst Bigjónsson/Rakel Magnúsdóttir  
agust@visja.is eða rakel@visja.is  
**RAFLAGNIR:**  
Alex Rúnar Eyjórsson  
Frams ehf  
frumaeht@gmail.com

**VERKTEIKNINGAR**

**NORÐURHELLA 13**

Útlit	VERK:	Norð-1930
	KVARÐI:	1:50
	DAGS:	28.04.2020
	TEIKN:	SJ
	SKRÁ:	Norð-1930.dwg

**ÚTI INNI**

**ARKITEKTAR**  
ÞINGHOLTSSÍSTRUETI 27 101 REYKJAVÍK  
SÍMANR 5527660 & 5627660 FAX 5527661  
NETFANG u@u.is VEFFANG www.u.is  
BALDUR Ó. SVAVARSSON ARKITEKTAR FAI  
120357-5149  
SÖN ÞÓR ÞORVALDSSON ARKITEKTAR FAI  
521256-7579