


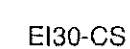
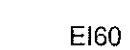


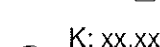
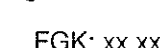
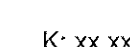
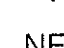

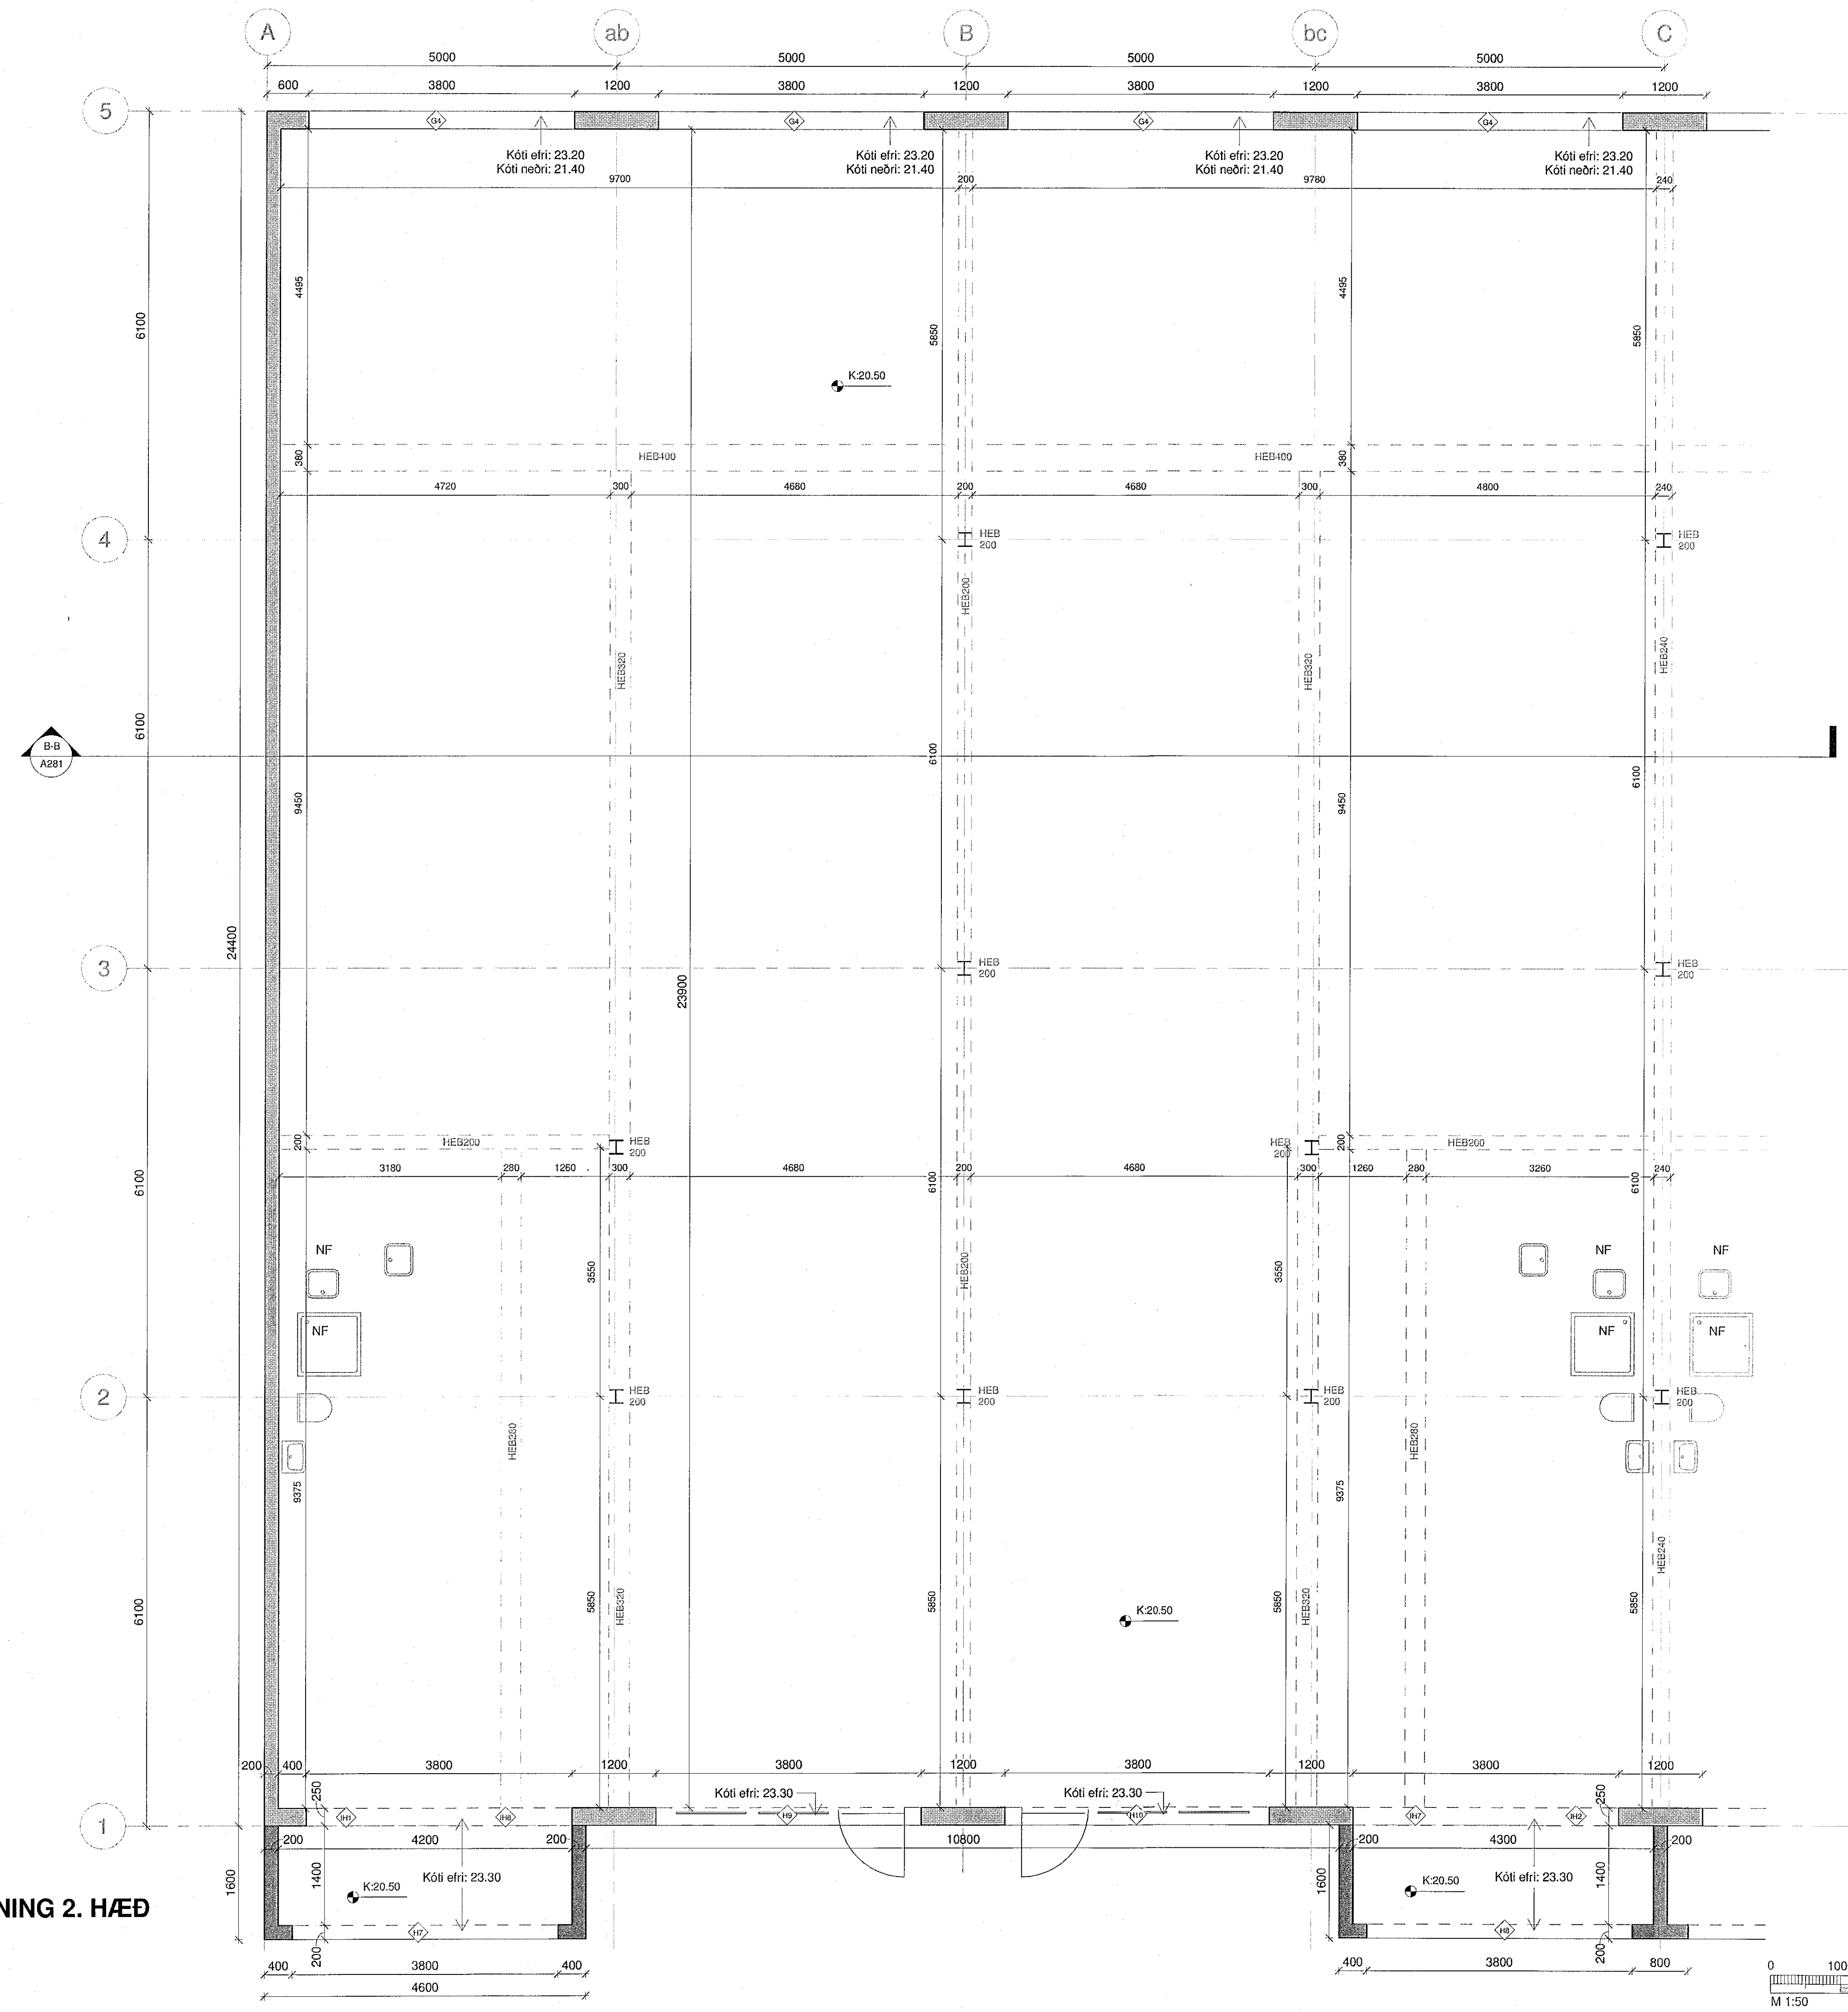


Vinnuteikningalykill

-  Steypa, núverandi
-  Steypa, nýtt
-  Neyðarlýsing
-  Eldvarnarkrafa hurða
-  Eldvarnarkrafa á brunaskilum
-  Brunaslanga
-  Slökkvitæki
-  K: xx,xx Steypukóti
-  FGK: xx,xx Frágenginn gólfkóti
-  K: xx,xx Hæðarkóti á sneiðingum
-  NF Niðurfall
-  PNF Pakniðurfall
- ATH!** Steypumál og kótar staðfestist á verkstað!



STEYPU TEIKNING 2. HÆÐ
1 : 50



BREYTT			
HEITI VERKS:			
HVALEYRARBRAUT 39			
220 HAFNARFJÖRDUR			
HEITI TEIKNINGAR:			
VINNUTEIKNINGAR			
STEYPU TEIKNING 2H			
DAGS:	2020.02.02	HAFNARFJÖRÐUR:	LJ, KÁ
VERKNAÐ:	1696	KVARNÍ:	1:50
TEIKNARMAÐUR:		TEIKNARMAÐUR:	TEIKNARMAÐUR:
JANÓR EMB. LINDA		JANÓR EMB. LINDA	JANÓR EMB. LINDA
KONST. ÁR. ÁR. ÁR.		KONST. ÁR. ÁR. ÁR.	KONST. ÁR. ÁR. ÁR.
ALARK		arkitektar ehf.	
DALVEG 18 201 COPAVOGUR SÍM. 591 8900 FAX. 591 8901 KÍ. 501193 5490 www.alark.is			A203