


Vinnuteikningalykill

- Steypa, núverandi
- Steypa, nýtt
- Neyðarlýsing
- Eldvarnarkrafa hurða
- Eldvarnarkrafa á brunaskilum
- Brunaslanga
- Slökkvitæki
- K: xx,xx Steypukóti
- FGK: xx,xx Frágenginn gólfkóti
- K: xx,xx Hæðarkóti á sneiðingum
- NF Niðurfall
- PNF Pakniðurfall
- ATH!** Steypumál og kótar staðfestist á verkstað!

STEYPU TEIKNING 2. HÆÐ
1:50

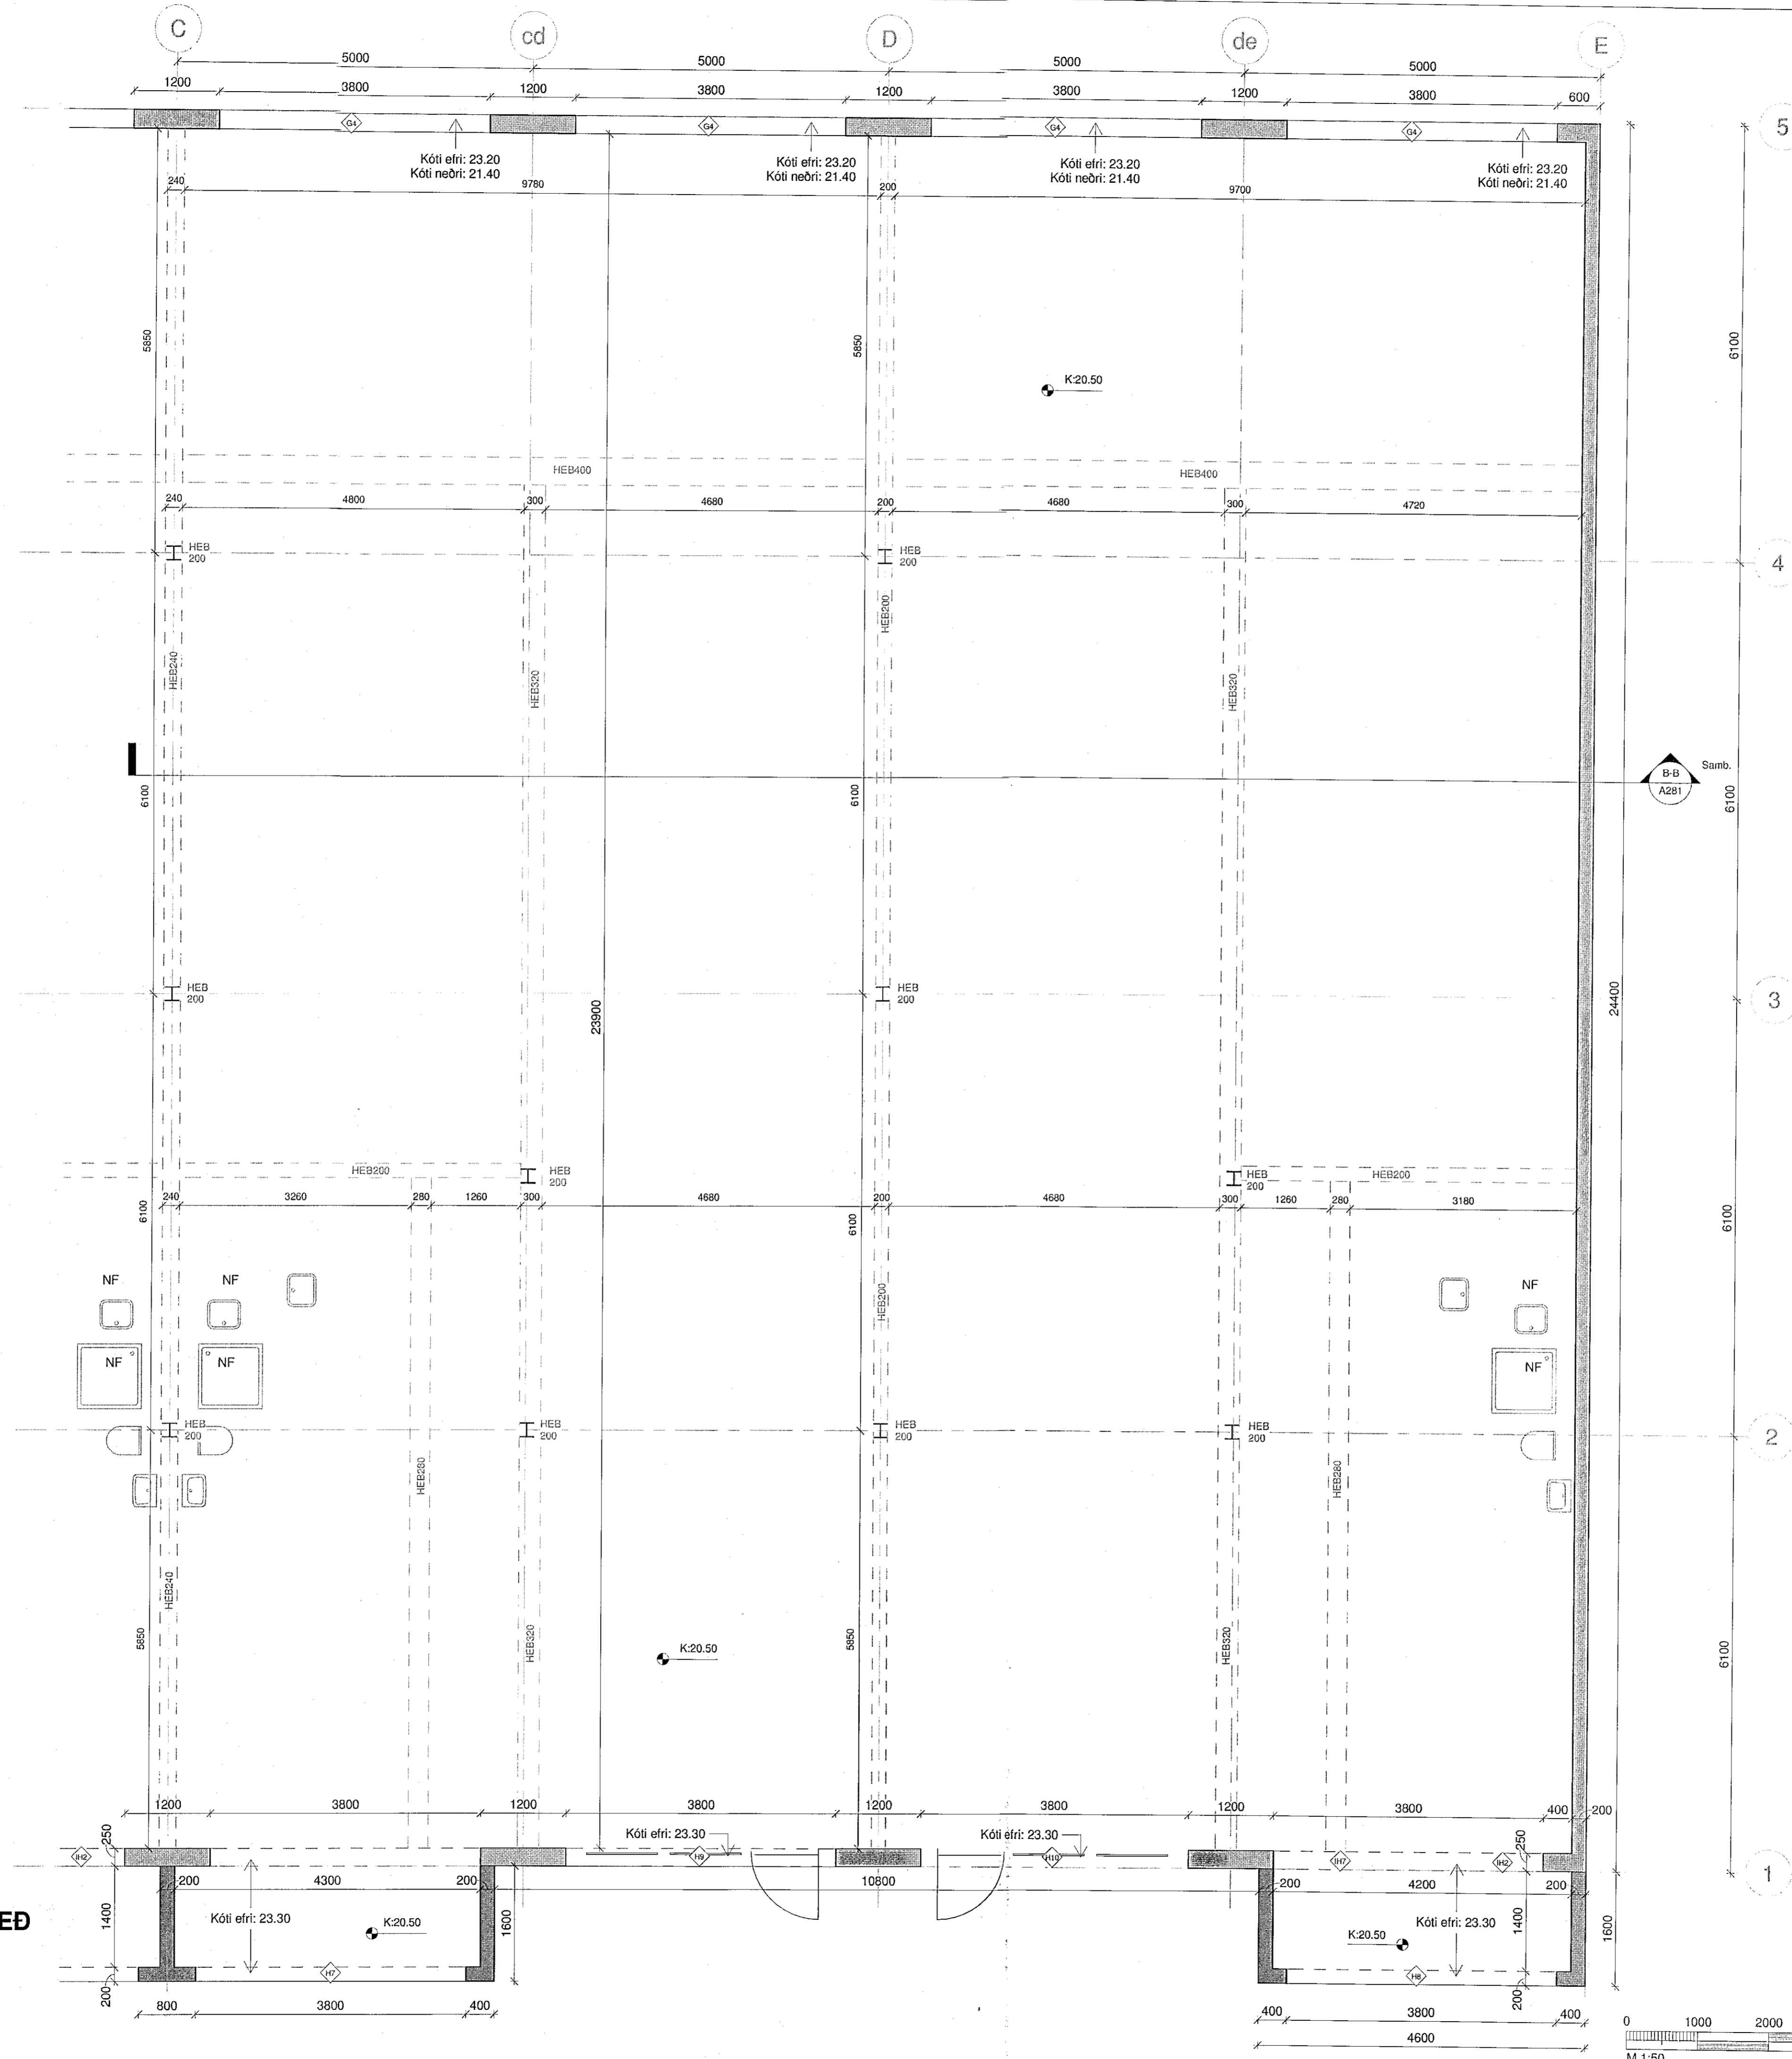

BREYTT
HÉTTI VERK:

HVALEYRARBRAUT 39
220 HAFNARFJÖRDUR

HEITI TEIKNINGAR:
VINNUTEIKNINGAR
STEYPU TEIKNING 2H

DAGSI: 2020.02.02 HANNAÐ: JL, KÁ TÝRFD: JL TEIKNAD: LMA
VERKMR: 1696 ÁVAERÐ: 1:50

ALARK
arkitektas ehf.

DALVEGI 16
201 KOPAVOGUR
SÍMI: 524 4800
FAX: 524 5015
KT: 501193-2400
alark@alark.is
www.alark.is

A204

01/04/2020 11:25:57 C:\Users\alark\Documents\Hafnarbraut 39_Vinnuteikning 2H