


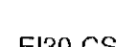
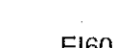


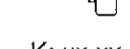
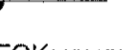
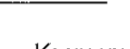


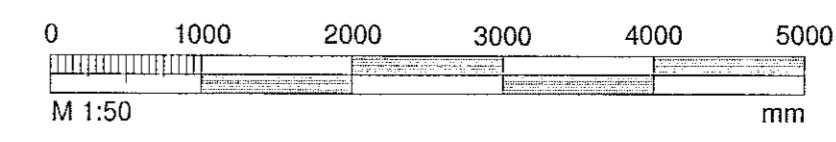
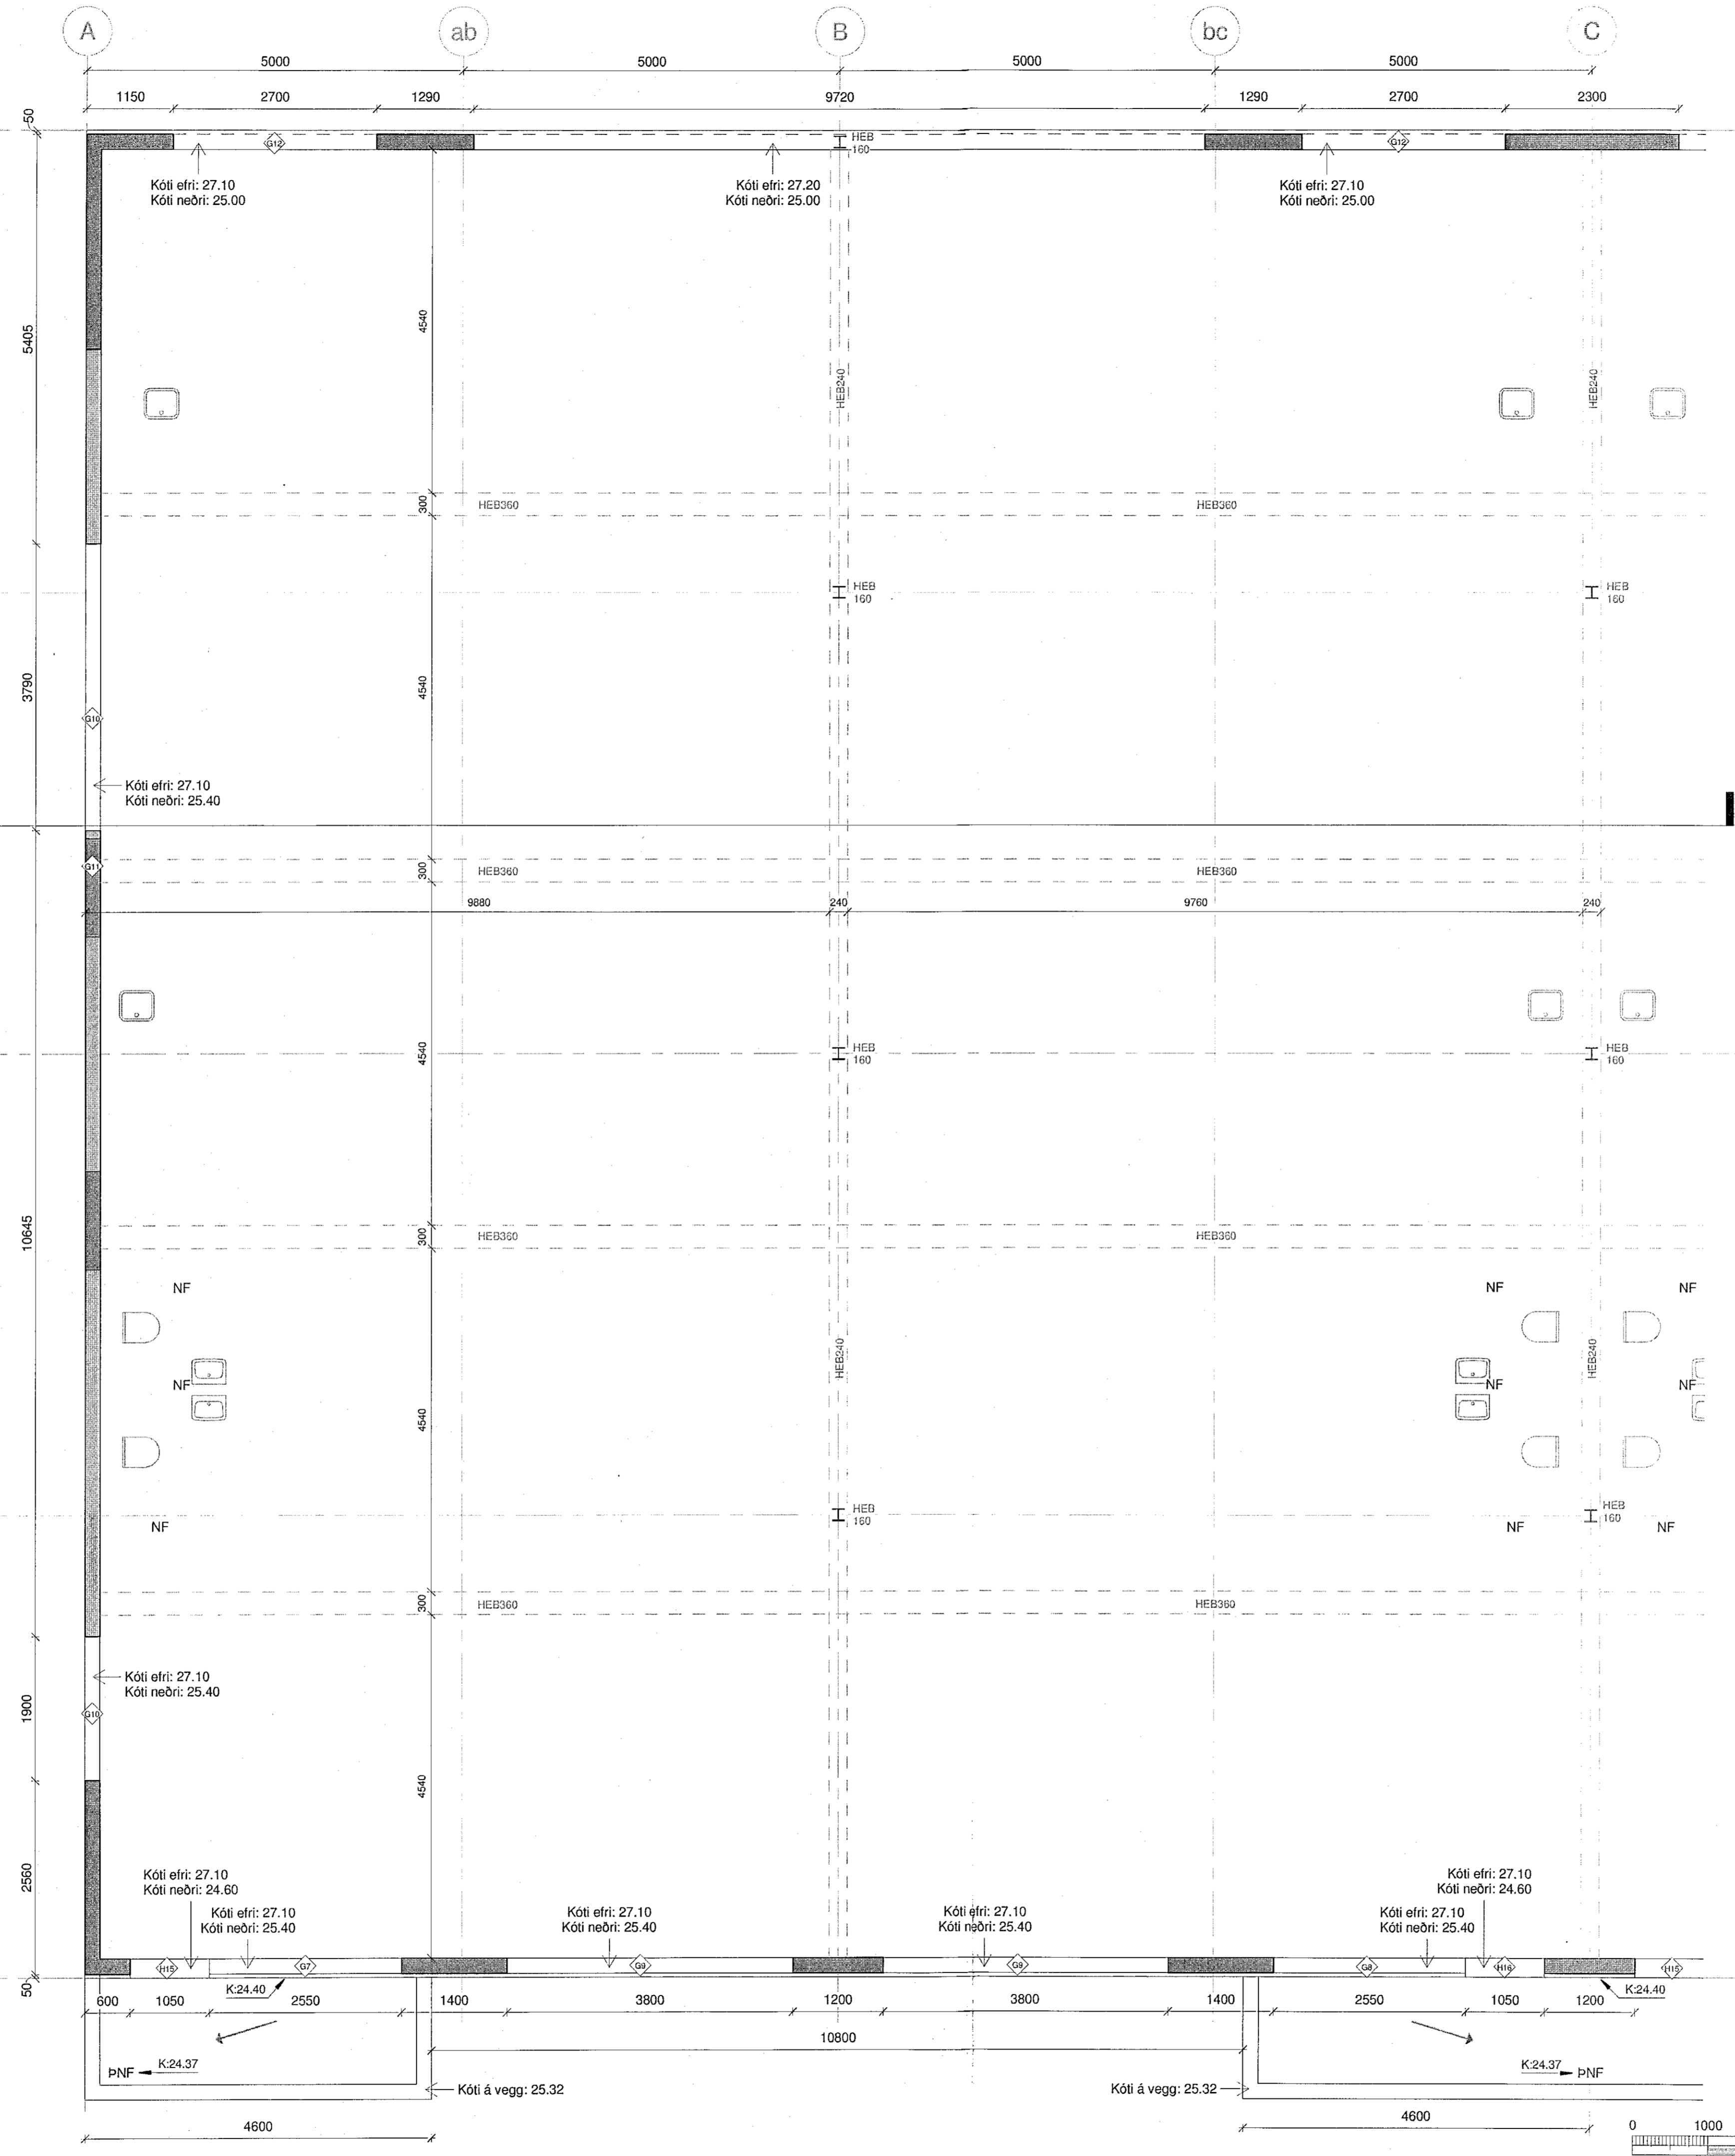


Samþykkt þann  
19 MAY 2020  
Byggingarfulltrúinn í Hafnarfjörð  
F.Þ. Sigurður Steinar Jónsson

Vinnuteikningalykill

-  Steypa, núverandi
-  Steypa, nýtt
-  Neyðarlýsing
-  Eldvarnarkrafa hurða
-  Eldvarnarkrafa á brunaskilum
-  Brunaslanga
-  Slökkvitæki
-  Steypukóti
-  Frágenginn gólfkóti
-  Hæðarkóti á sneiðingum
-  Niðurfall
-  Pakniðurfall
- ATH!** Steypumál og kótar staðfestist á verkstað!

STEYPU TEIKNING MILLILOFT  
1 : 50



BREYTT  
HEITI VERKS:  
**HVALEYRARBRAUT 39**  
220 HAFNARFJÖRDUR

HEITI TEIKNINGAR:  
VINNUTEIKNINGAR  
STEYPU TEIKNING 2HM

DAGI: 2020.02.02    MANNAR: JL, KÁ    VFRF: JL    TERNAD: LMA  
VERKNAF: 1696    MARGEF: 1:50

**ALARK** arkitektar ehf.  
DALVEGI 15, 201 KÖPVAEGI  
SÍM: 54 8800  
FAX: 54 8810  
WWW.ALARK.IS

A205

01/04/2020 11:26:27 C:\Users\peter\Documents\Hafnarbraut 39\_Vinnuark\_1696.rvt