

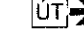
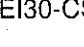

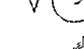

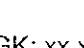
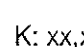

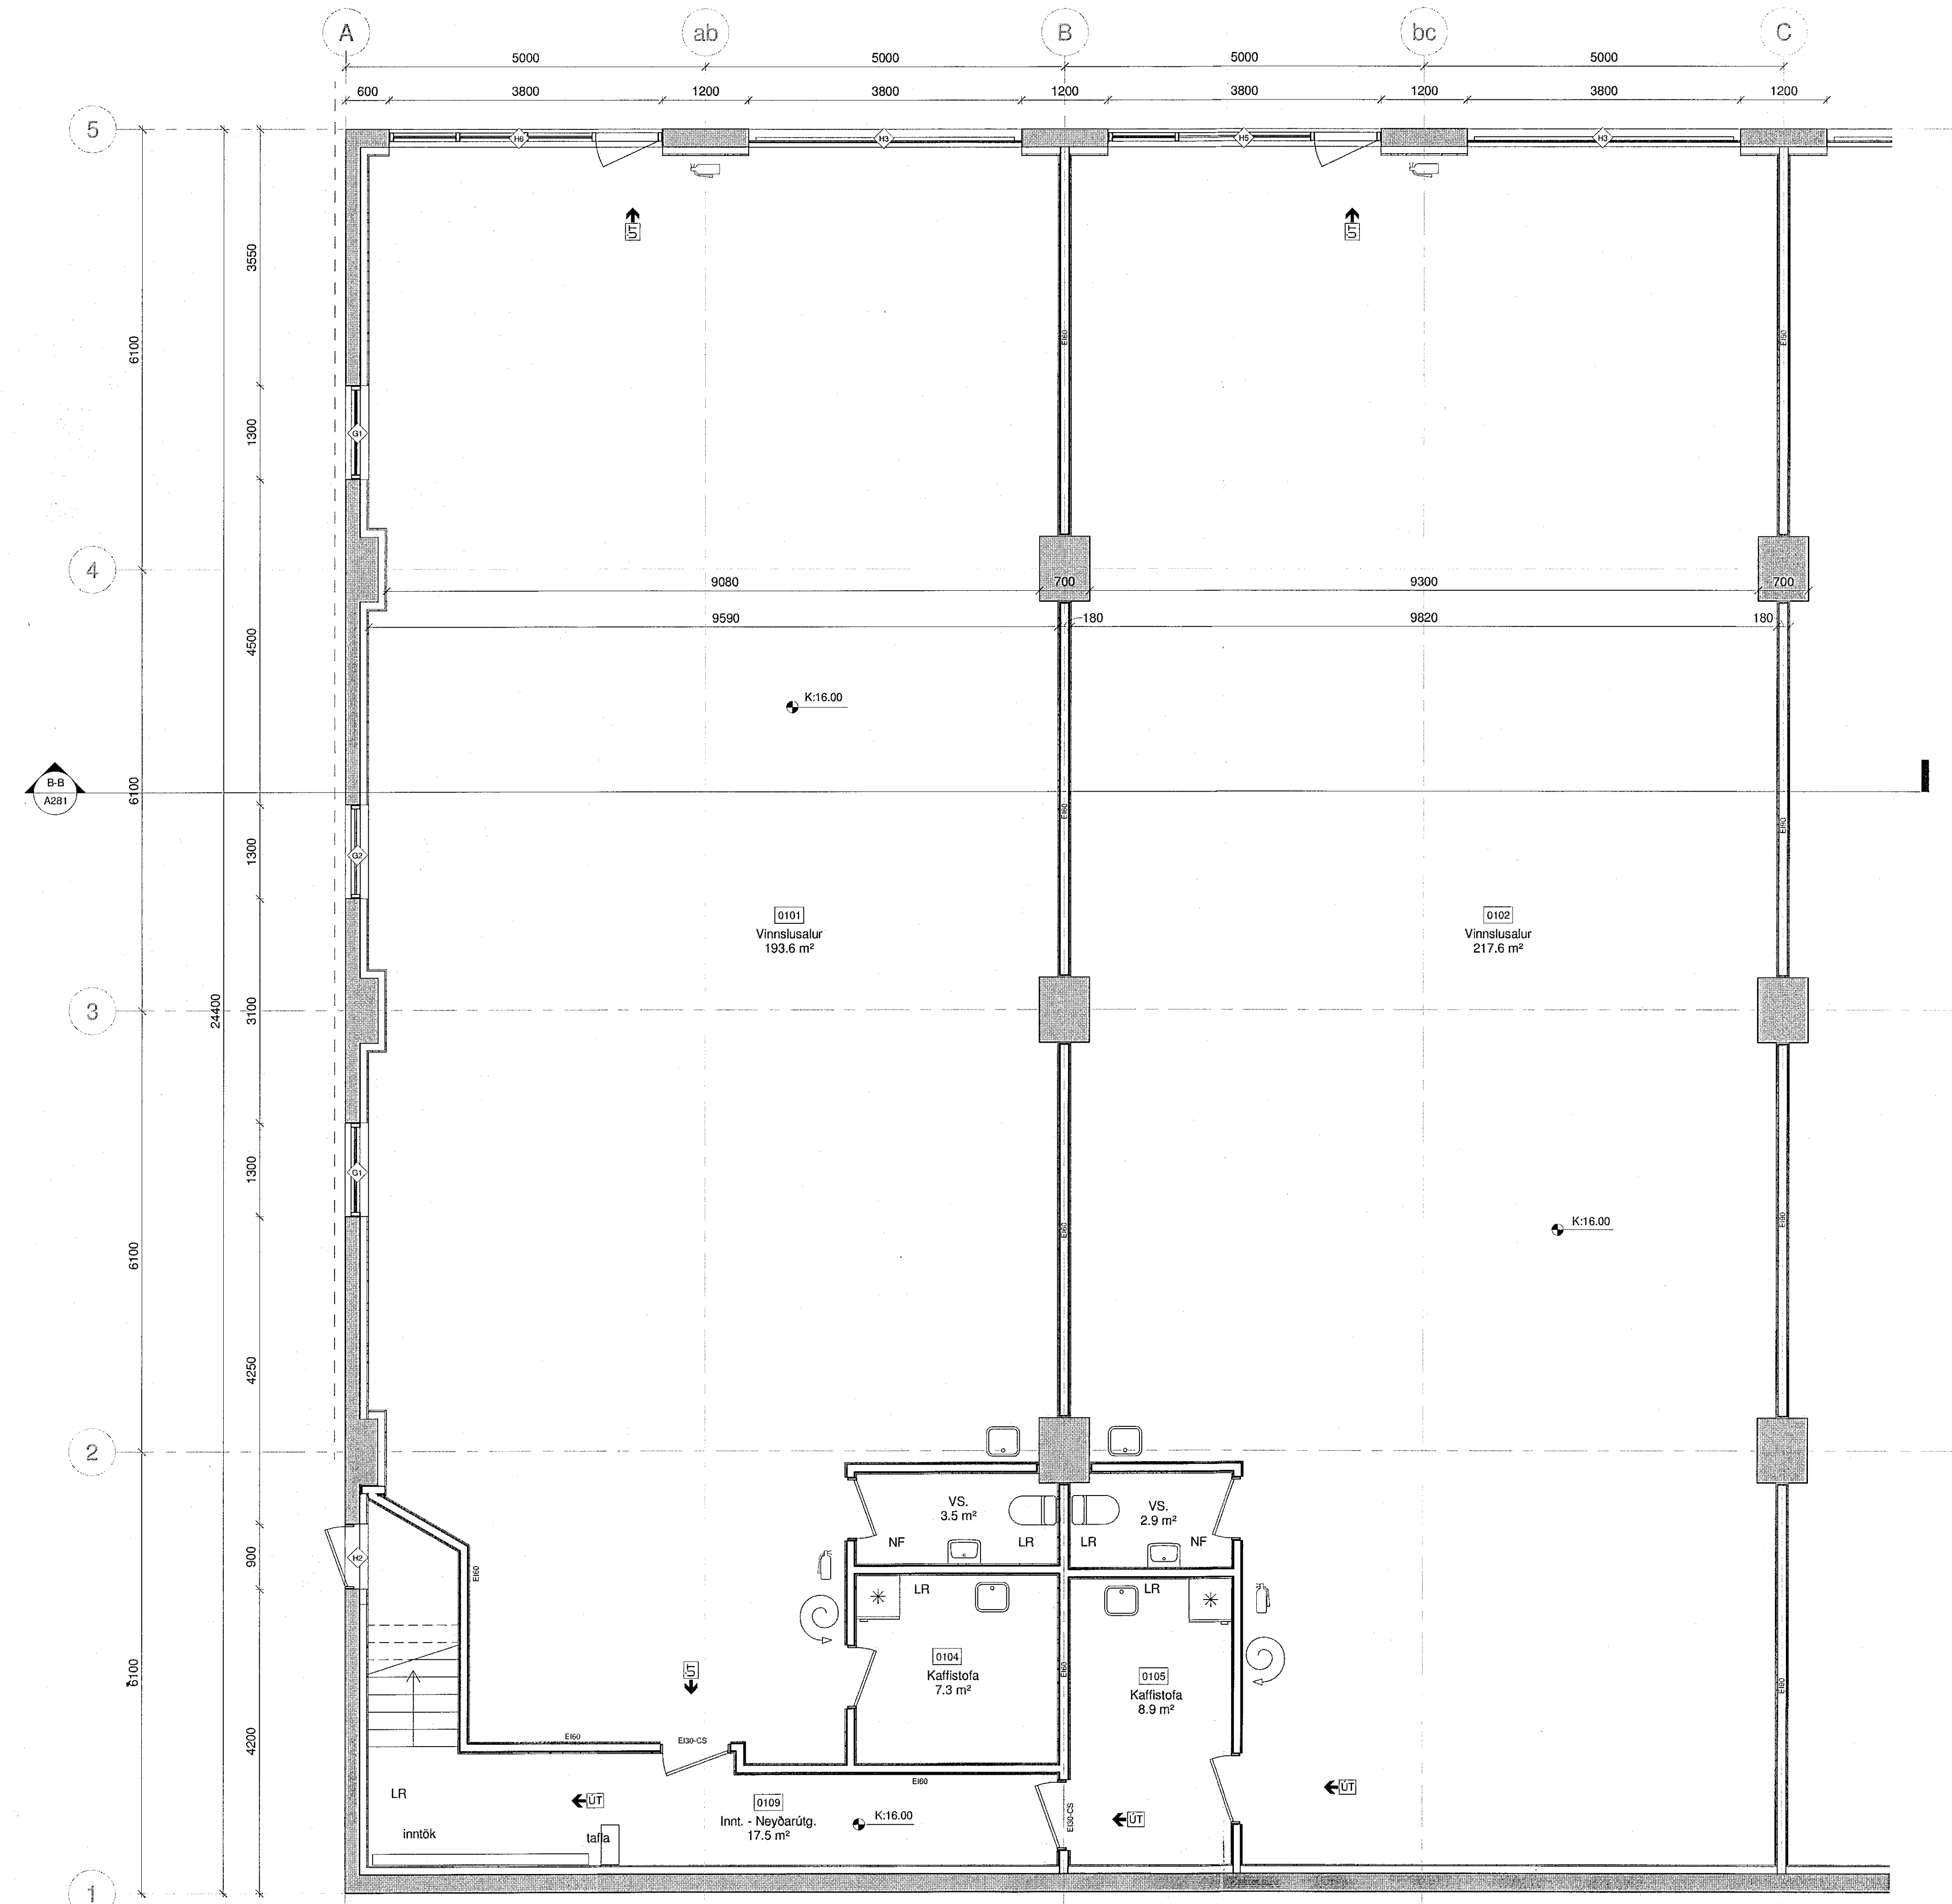


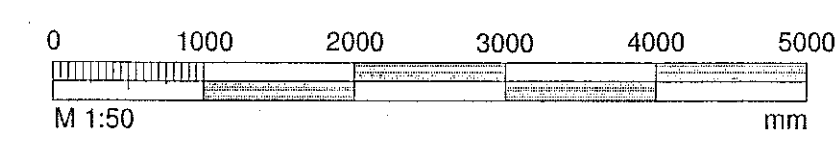
TEKNING Í VINNSLU
 EIGN TIL NOTKUNAR Á BYGGINGARVÆM
 Samþykkt þann
 19 MAY 2020
 Byggingarfulltrúinn í Hafnarf. h.
 F.h. Sigurður Steinar Jónsson


Vinnuteikningalykill

-  Steypa, núverandi
-  Steypa, nýtt
-  Neyðarlýsing
-  E130-CS Eldvarnarkrafa hurða
-  E160 Eldvarnarkrafa á brunaskilum
-  Brunaslanga
-  Slökkvitæki
-  K: xx,xx Steypukóti
-  FGK: xx,xx Frágenginn gölkkóti
-  K: xx,xx Hæðarkóti á sneiðingum
- NF Niðurfall
- PNF Pakniðurfall
- ATH! Steypumál og kótar staðfestist á verkstað!



FRÁGANGUR 1. HÆÐ
1 : 50



BREYTT			
HÉTTI VERKS.			
HVALEYRARBRAUT 39			
220 HAFNARFJÖRDUR			
HÉTTI TEKNINGAR:			
VINNUTEKNINGAR - ÓÚTGEFID			
FRÁGANGUR 1H			
DAGS:	2020.02.02	FRÁMGR:	JL, KÁ
VERKFR:	1696	FRFR:	JL
		TEKNAF:	LMA
		KVARDE:	1:50
			DAL VEDI 15 500 HAFNARFJÖRÐ SJÁL. 104 0000 F.Ö. 104 0000 K.F. 104 0000 www.alark.is
JÓNAS HILMARSSON ARSÉLJAN JÓNSSON ARSÉLJAN JÓNSSON			arkitektar ehf. A211