



Vinnuteikningalykill

- Steypa, núverandi
- Steypa, nýtt
- Neyðarlýsing
- E130-CS Eldvarnarkrafa hurða
- E160 Eldvarnarkrafa á brunaskilum
- Brunaslanga
- Slökkvitæki
- K: xx,xx Steypukóti
- FGK: xx,xx Frágenginn gólfkóti
- K: xx,xx Hæðarkóti á sneiðingum
- NF Niðurfall
- PNF Pakniðurfall
- ATH! Steypumál og kótar staðfestist á verkstað!

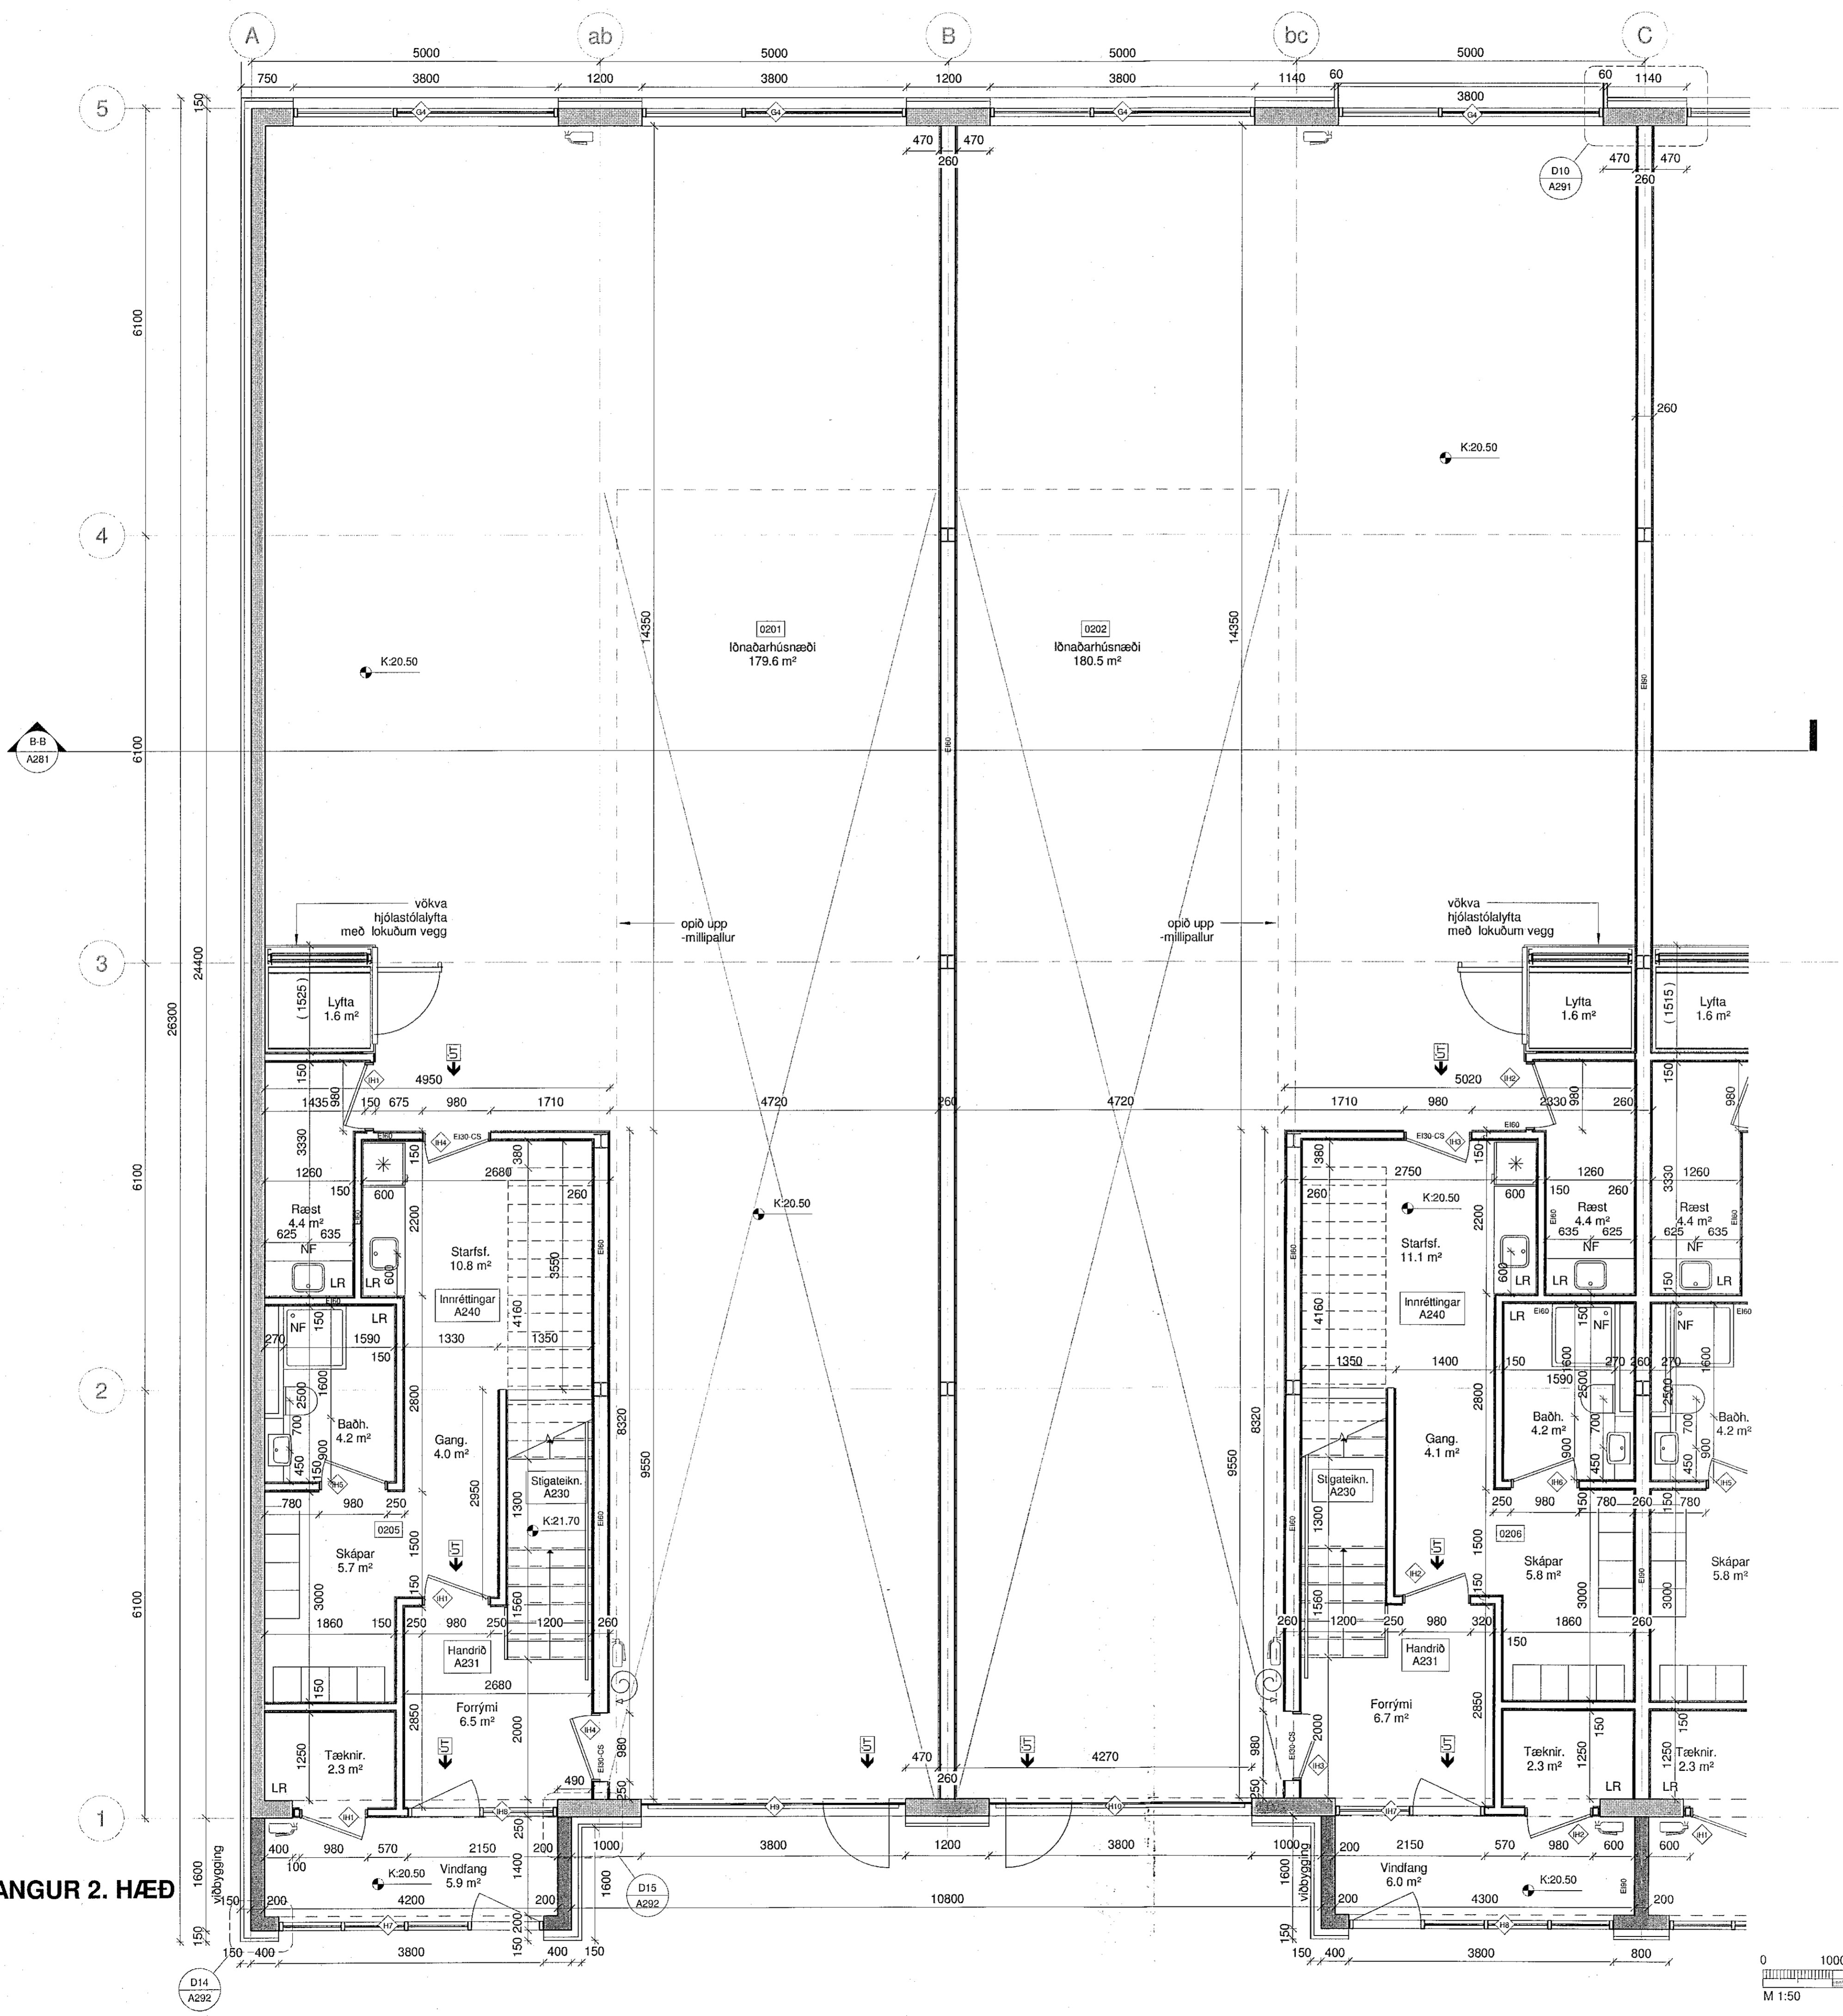

FRÁGANGUR 2. HÆÐ
1 : 50

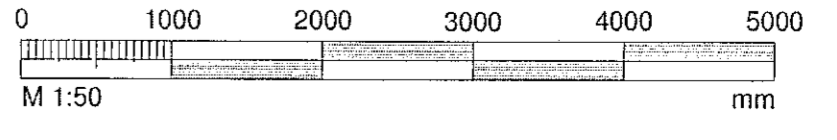

BREYTT
HEITI VERKS:
HVALEYRARBRAUT 39
220 HAFNARFJÖRDUR

HEITI TEIKNINGAR:
VINNUTEIKNINGAR
FRÁGANGUR 2H

DAÐS: 2020.02.02 HANNA: JL, KÁ TYRRI: JL TEIKNARI: LMA

VERKNI: 1696 ÁVAÐI: 1:50

ALARK
JANÓR EIR LINDHARDÓTTIR
KISTILJAN ÁGÓSTURSSON
arkitektar ehf.

DALVEGI 10
201 KÓPÁVOGI
SÍM: 553 5000
FAX: 553 5010
AL: 50105-100
WWW.ALARK.IS

A213