



Samþykkt þann
19 MAJ 2020
Byggingarfulltrúinn í Hafnarfirði
F.h. Sigurður Steinhelgsson

- Vinnuteikningalykill**
- Steypa, núverandi
 - Steypa, nýtt
 - Neyðarlýsing
 - Eldvarnarkrafa hurða
 - Eldvarnarkrafa á brunaskilum
 - Brunaslanga
 - Slökkvitæki
 - Steypukóti
 - Frágenginn gólfkóti
 - Hæðarkóti á sneiðingum
 - Niðurfall
 - Pakniðurfall
 - ATH!** Steypumál og kótar staðfestist á verkstað!

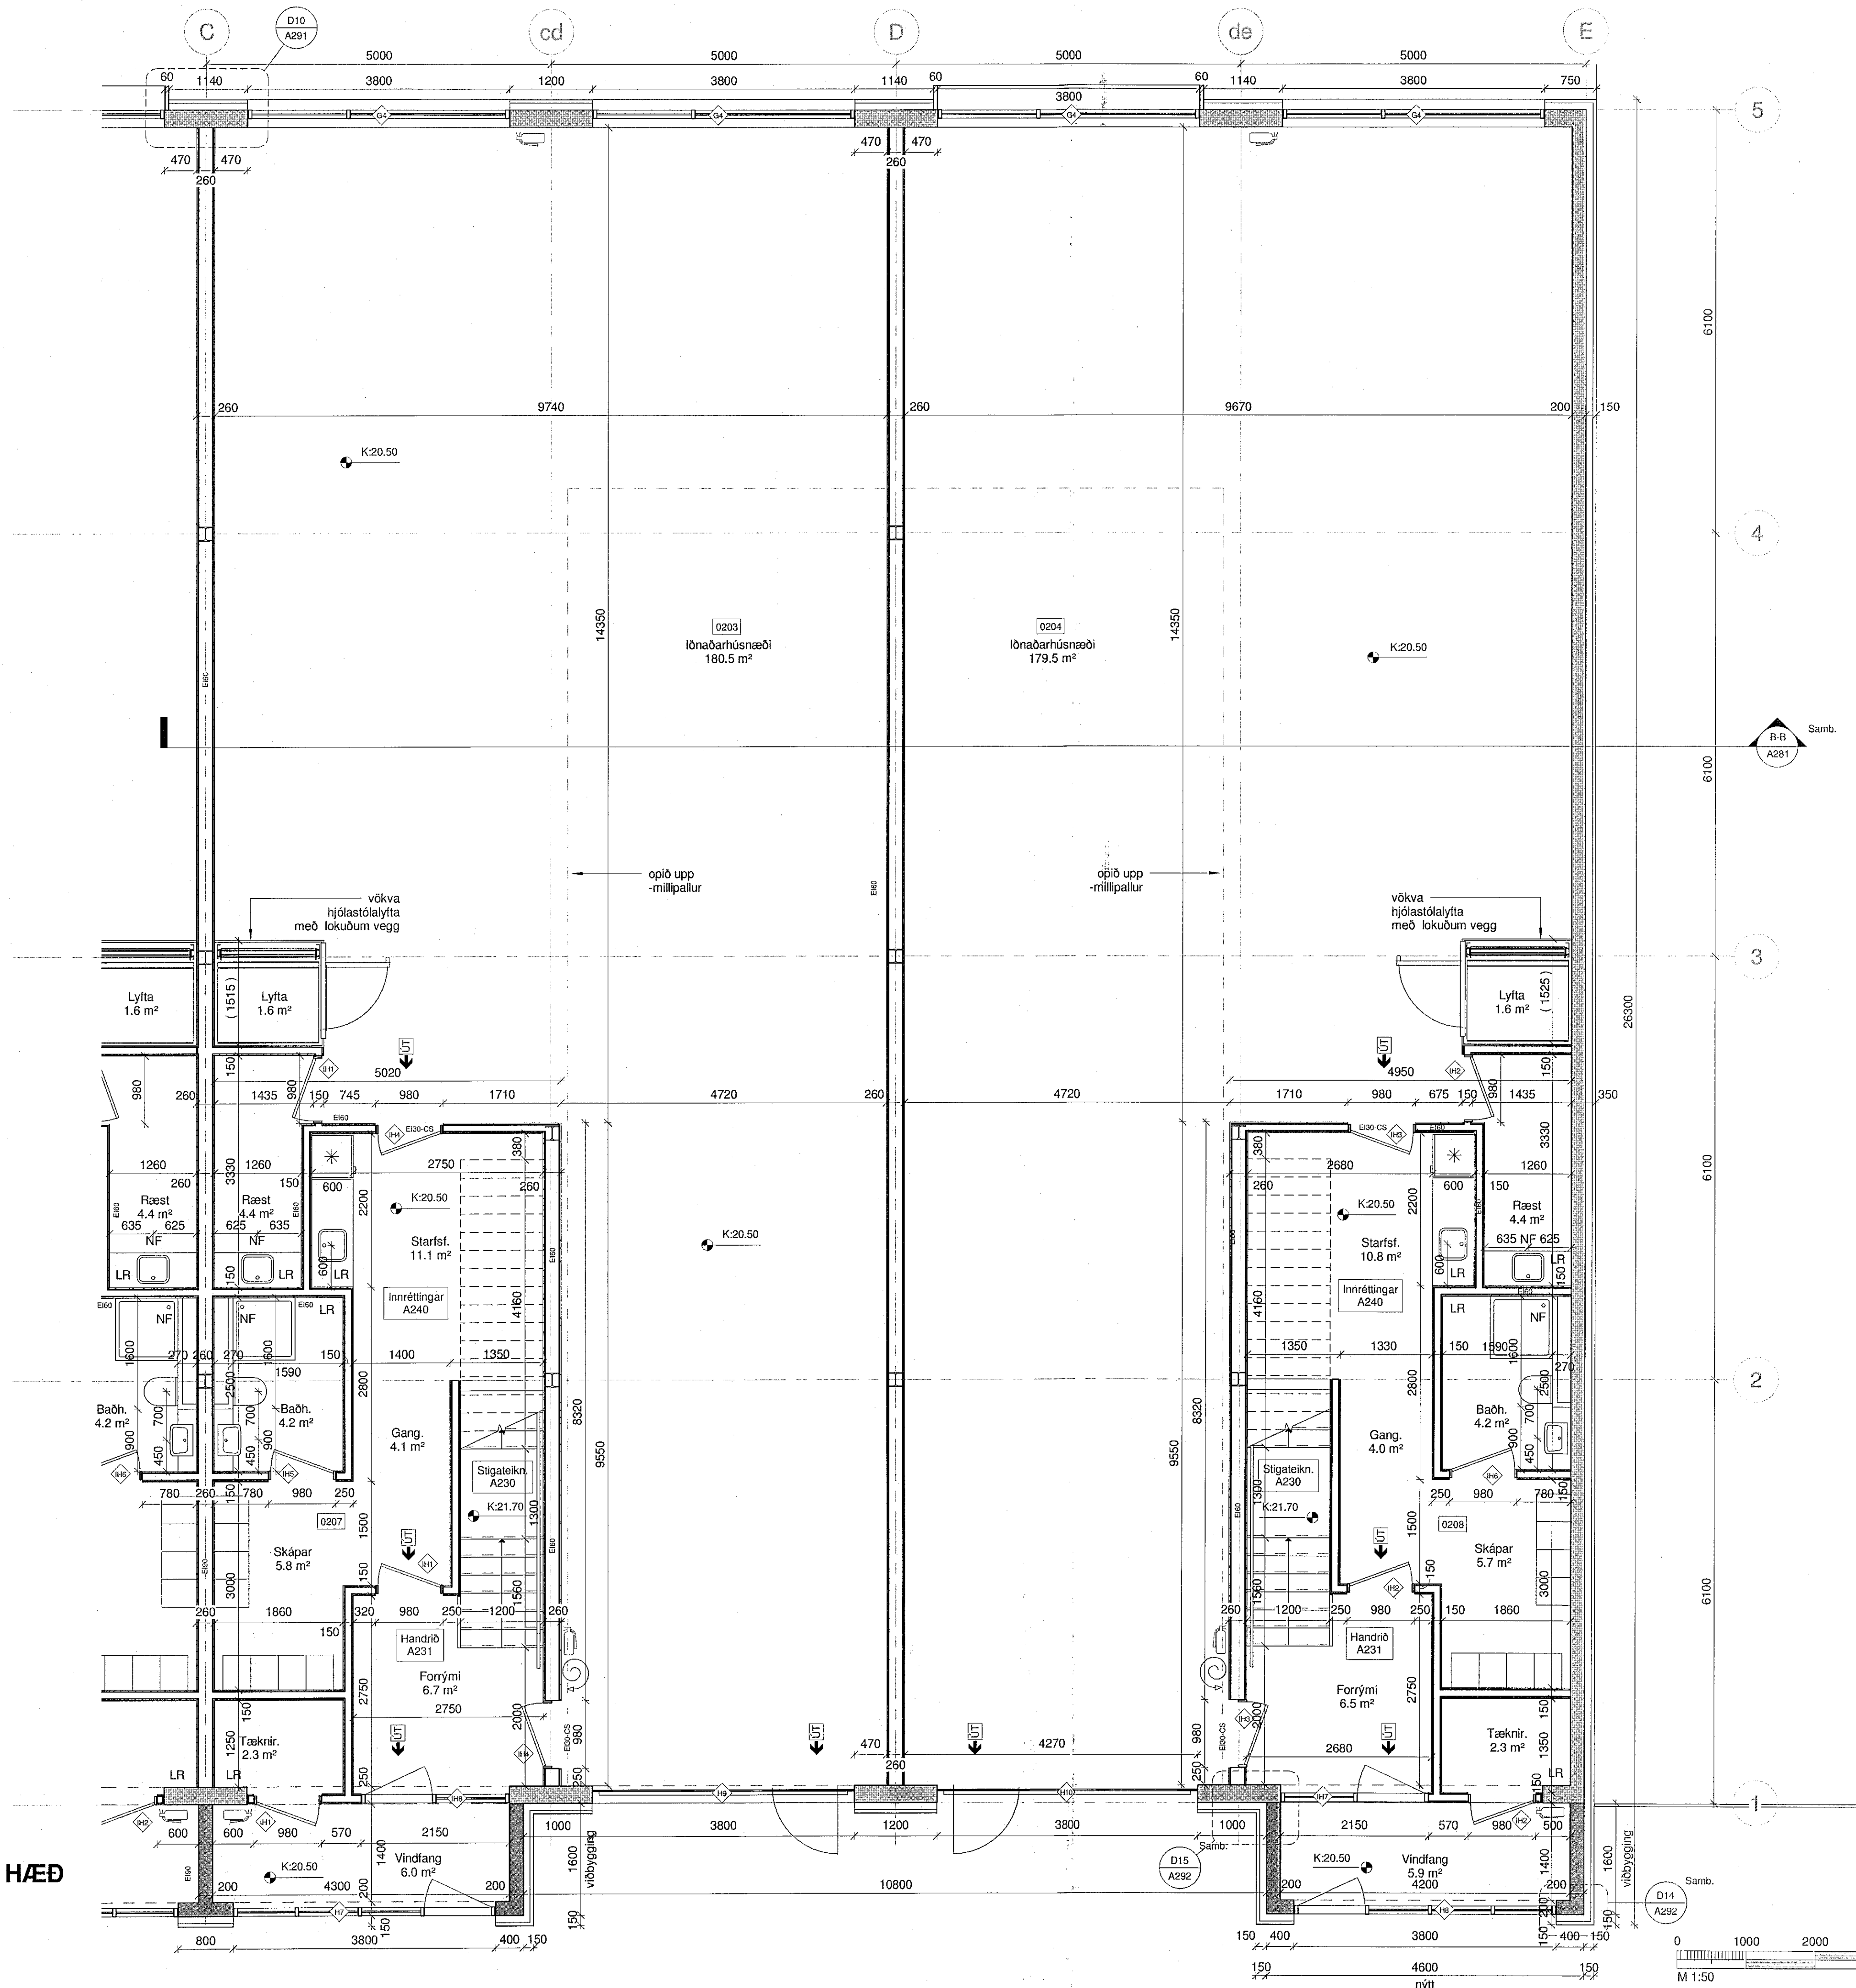

FRÁGANGUR 2. HÆÐ
1:50

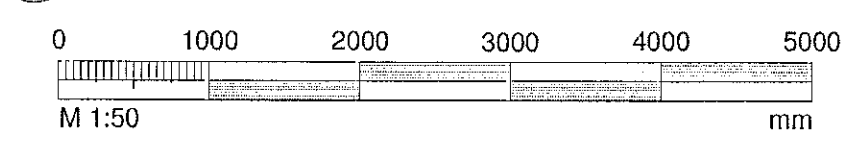

BREYTT
HEITI VEKIS:

HVALEYRARBRAUT 39

220 HAFNARFJÖRDUR

HEITI FRÁGANGUR:
VINNUTEIKNINGAR
FRÁGANGUR 2H

DAGI: 2020.02.02 RÁNNI: JL, KÁ VÍRF: JL TEKNI: LMA

VERUR: 1696 KVARD: 150

ALARK arkitektar ehf.

JACOB EMB. LIND. ARCHITECT (H) KTI 10099/2020
ARISTARAN AUSTRIANER. ARCHITECT (H) KTI 10004/2009

DALVEIG 18
301 HÖFANGI
SAM. 534 8800
FAX. 534 8810
KT. 501192 2492
ALARK@ALARK.IS
WWW.ALARK.IS

A214