
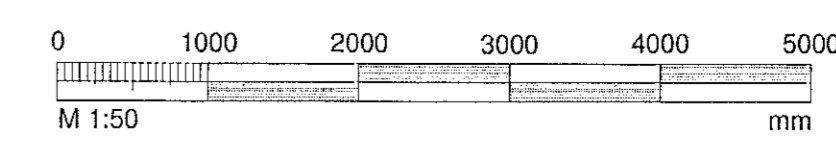


Samþykkt þann
19 MAY 2020
Byggingarfulltrúinn í Hafnarfirði
F. H. Sigurður Steinar Jónsson

- Vinnuteikningalykill**
- Steypa, núverandi
 - Steypa, nýtt
 - Neyðarlýsing
 - EI30-CS Eldvarnarkrafa hurða
 - EI60 Eldvarnarkrafa á brunaskilum
 - Brunaslanga
 - Slökkvitæki
 - K: xx,xx Steypukóti
 - FGK: xx,xx Frágenginn gólfkóti
 - K: xx,xx Hæðarkóti á sneiðingum
 - NF Niðurfall
 - PNF Pakniðurfall
 - ATH! Steypumál og kótar staðfestist á verkstað!

FRÁGANGUR MILLILOFT
1 : 50

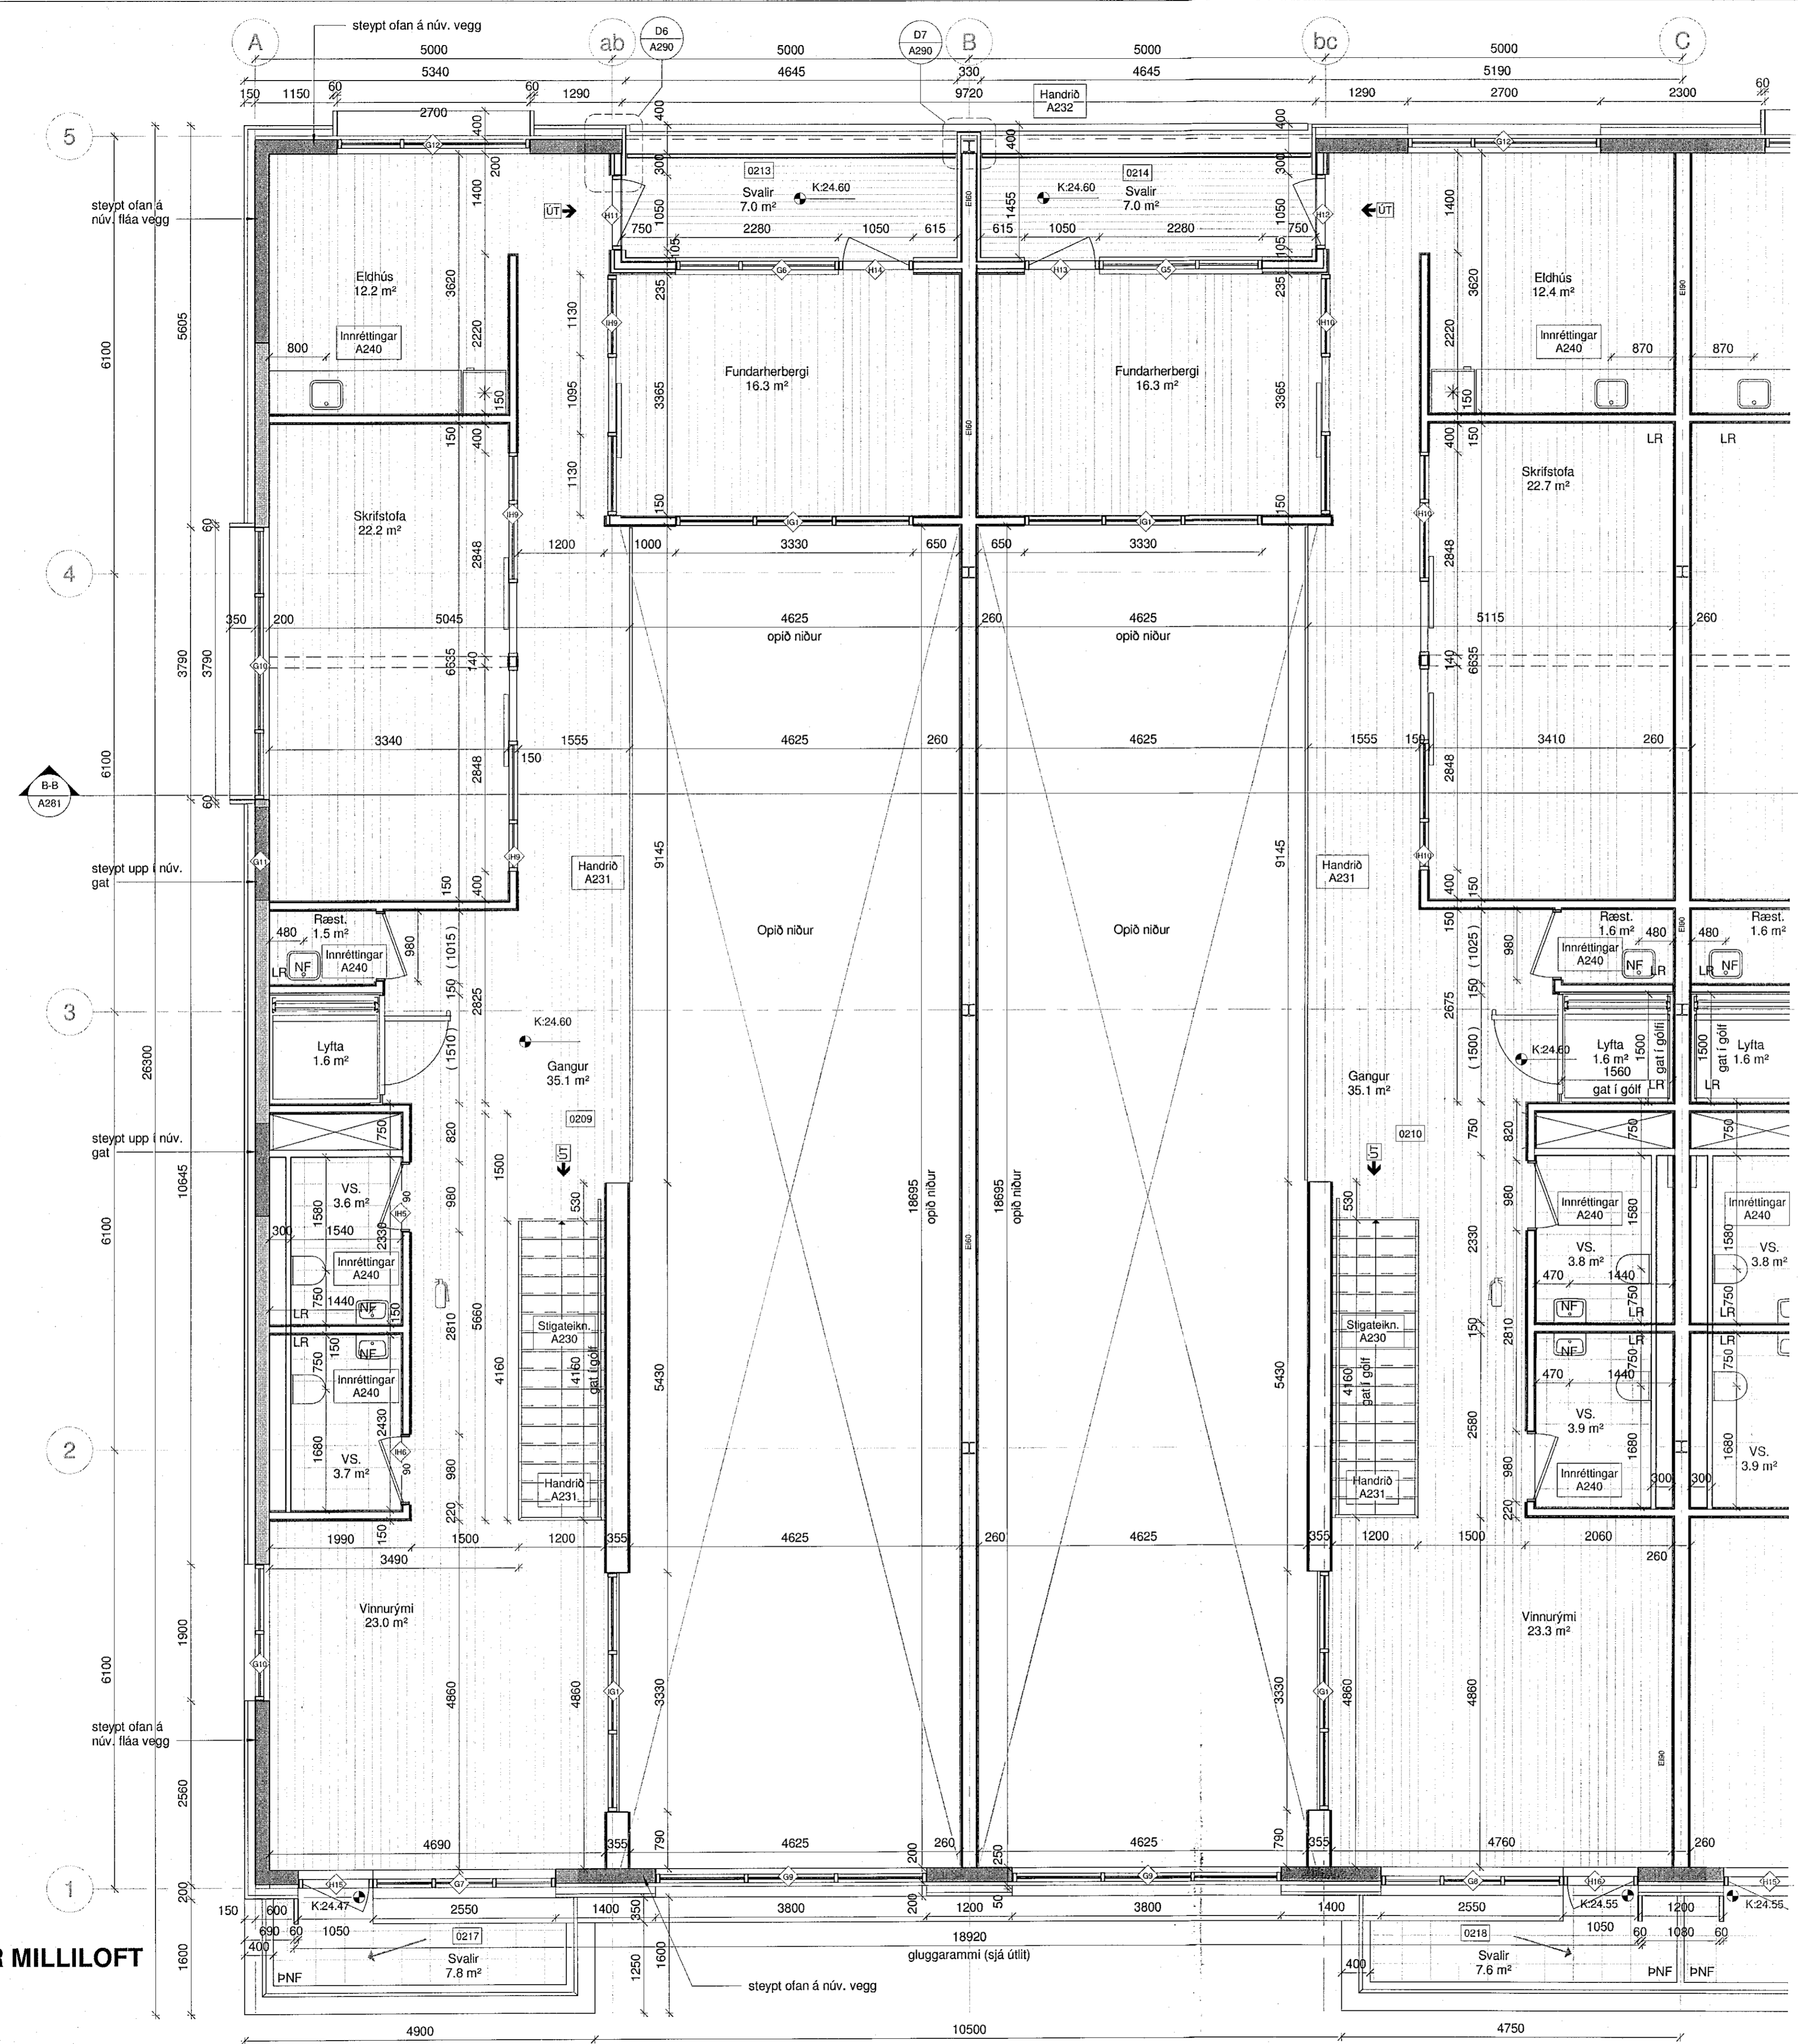

BREYTT
NÚTTI VERKS:

HVALEYRARBRAUT 39
220 HAFNARFJÖRDUR

HEFTI TEIKNINGAR:
VINNUTEIKNINGAR
FRÁGANGUR 2HM

DAGUR: 2020.02.02
VERKFR.: 1696

HAHNAR: JL, KÁ
VFRAF: JL
TEIKNAR: LMA

KVAFOR: 1.50

ALARK
arkitektar ehf.

DALVEGI 18
201 HAFNARFJÖRDUR
DÖM. 524 8000
FAX. 524 9811
KT. 51193-2463
www.alark.is

A215