


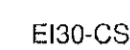
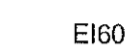










Sambýkkt þann
19 MAJ 2020
Byggingarfulltrúinn í Hafnarfirði
F.Þ. Sigurður Steinar Jónsson

Vinnuteikningalykill

-  Steypa, núverandi
-  Steypa, nýtt
-  Neyðarlýsing
-  EI30-CS Eldvarnarkrafa hurða
-  EI60 Eldvarnarkrafa á brunaskilum
-  Brunaslanga
-  Slökkvitæki
-  K: xx,xx Steypukóti
-  FGK: xx,xx Frágenginn gólfkóti
-  K: xx,xx Hæðarkóti á sneiðingum
-  NF Niðurfall
-  PNF Pakniðurfall

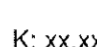ATH! Steypumál og kótar staðfestast á verkstað!

FRÁGANGUR MILLILOFT
1 : 50

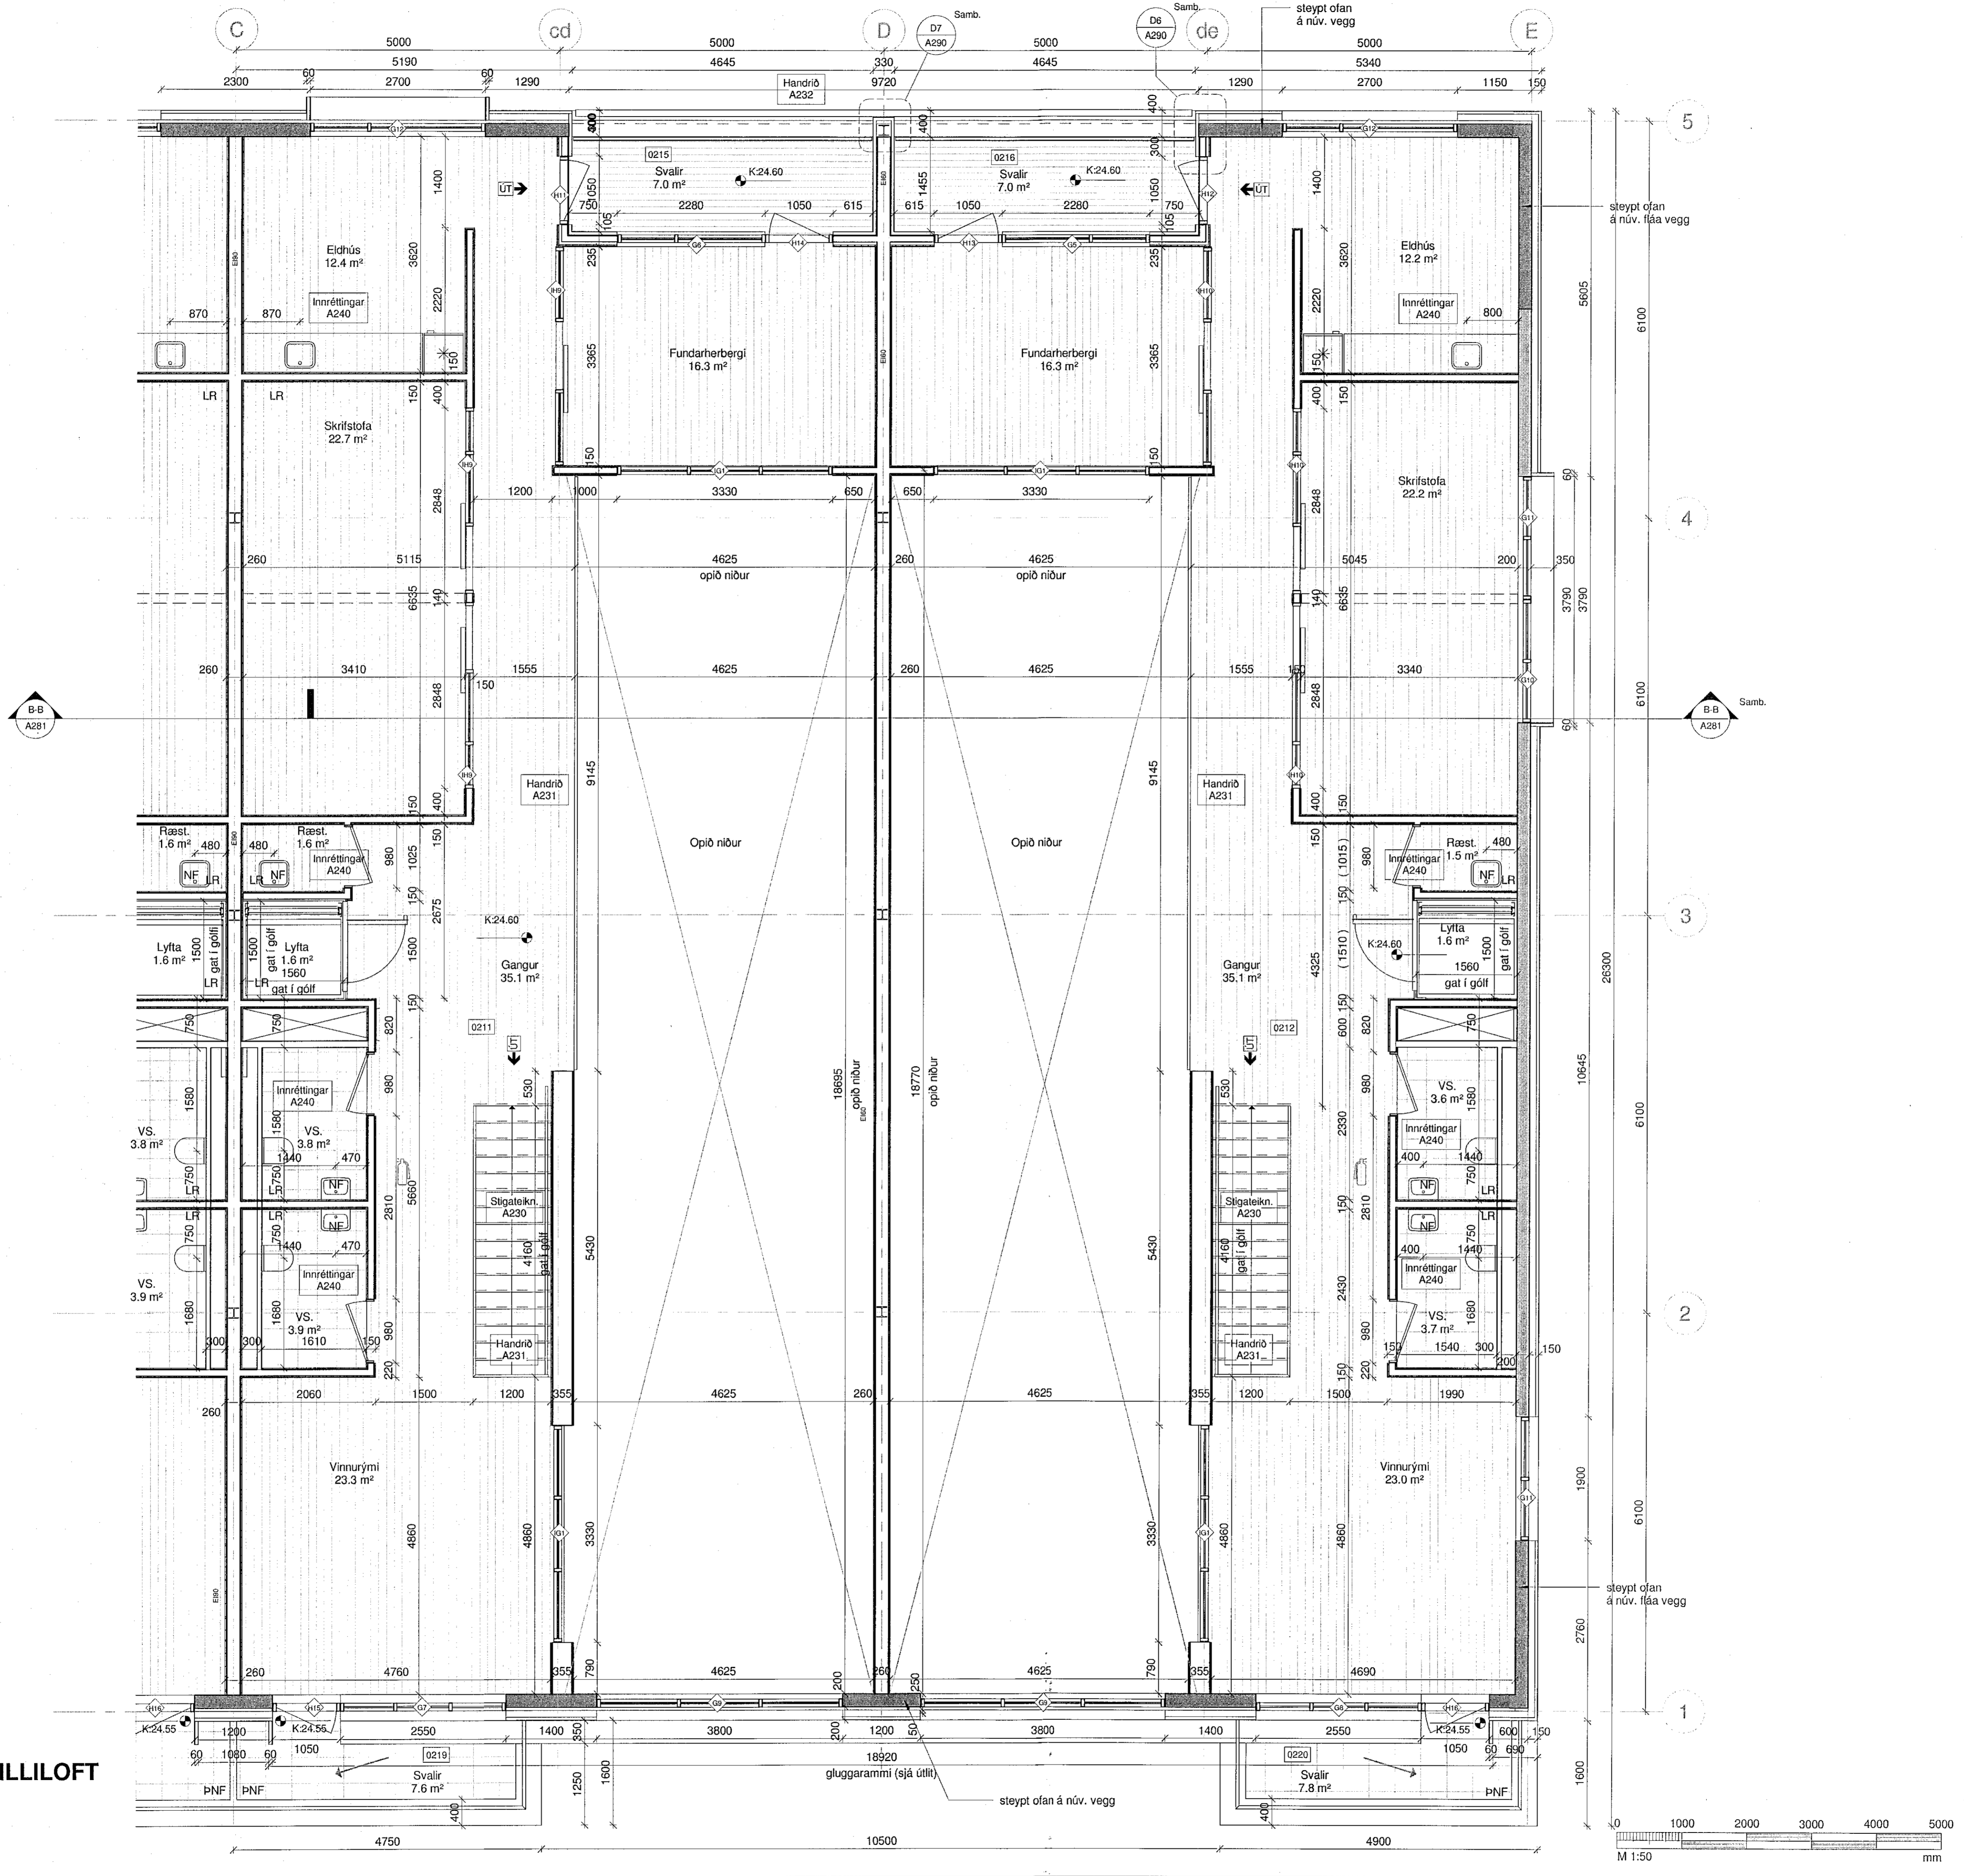

BREYTT
HEITI VERKS:

HVALEYRARBRAUT 39

220 HAFNARFJÖRDUR

HEITI TEIKNINGAR:

VINNUTEIKNINGAR
FRÁGANGUR 2HM

DAGS: 2020.02.02
VERNR: 1696

HAUAR: JL, KÁ
FRÁF.: JL
TEIKNAR: LMA

KYRAR: 1:50

ALARK
arkitektar ehf.

JAKOB EMMELING
SÍM: 524 2000
FAX: 524 8810
KT: 501102 2400
www.alark.is

A216