



Samþykkt þann
19 MAY 2020
Byggingarútlitáttinn í Hafnarförðum
F.h. Sigurður Steinar Jónsson

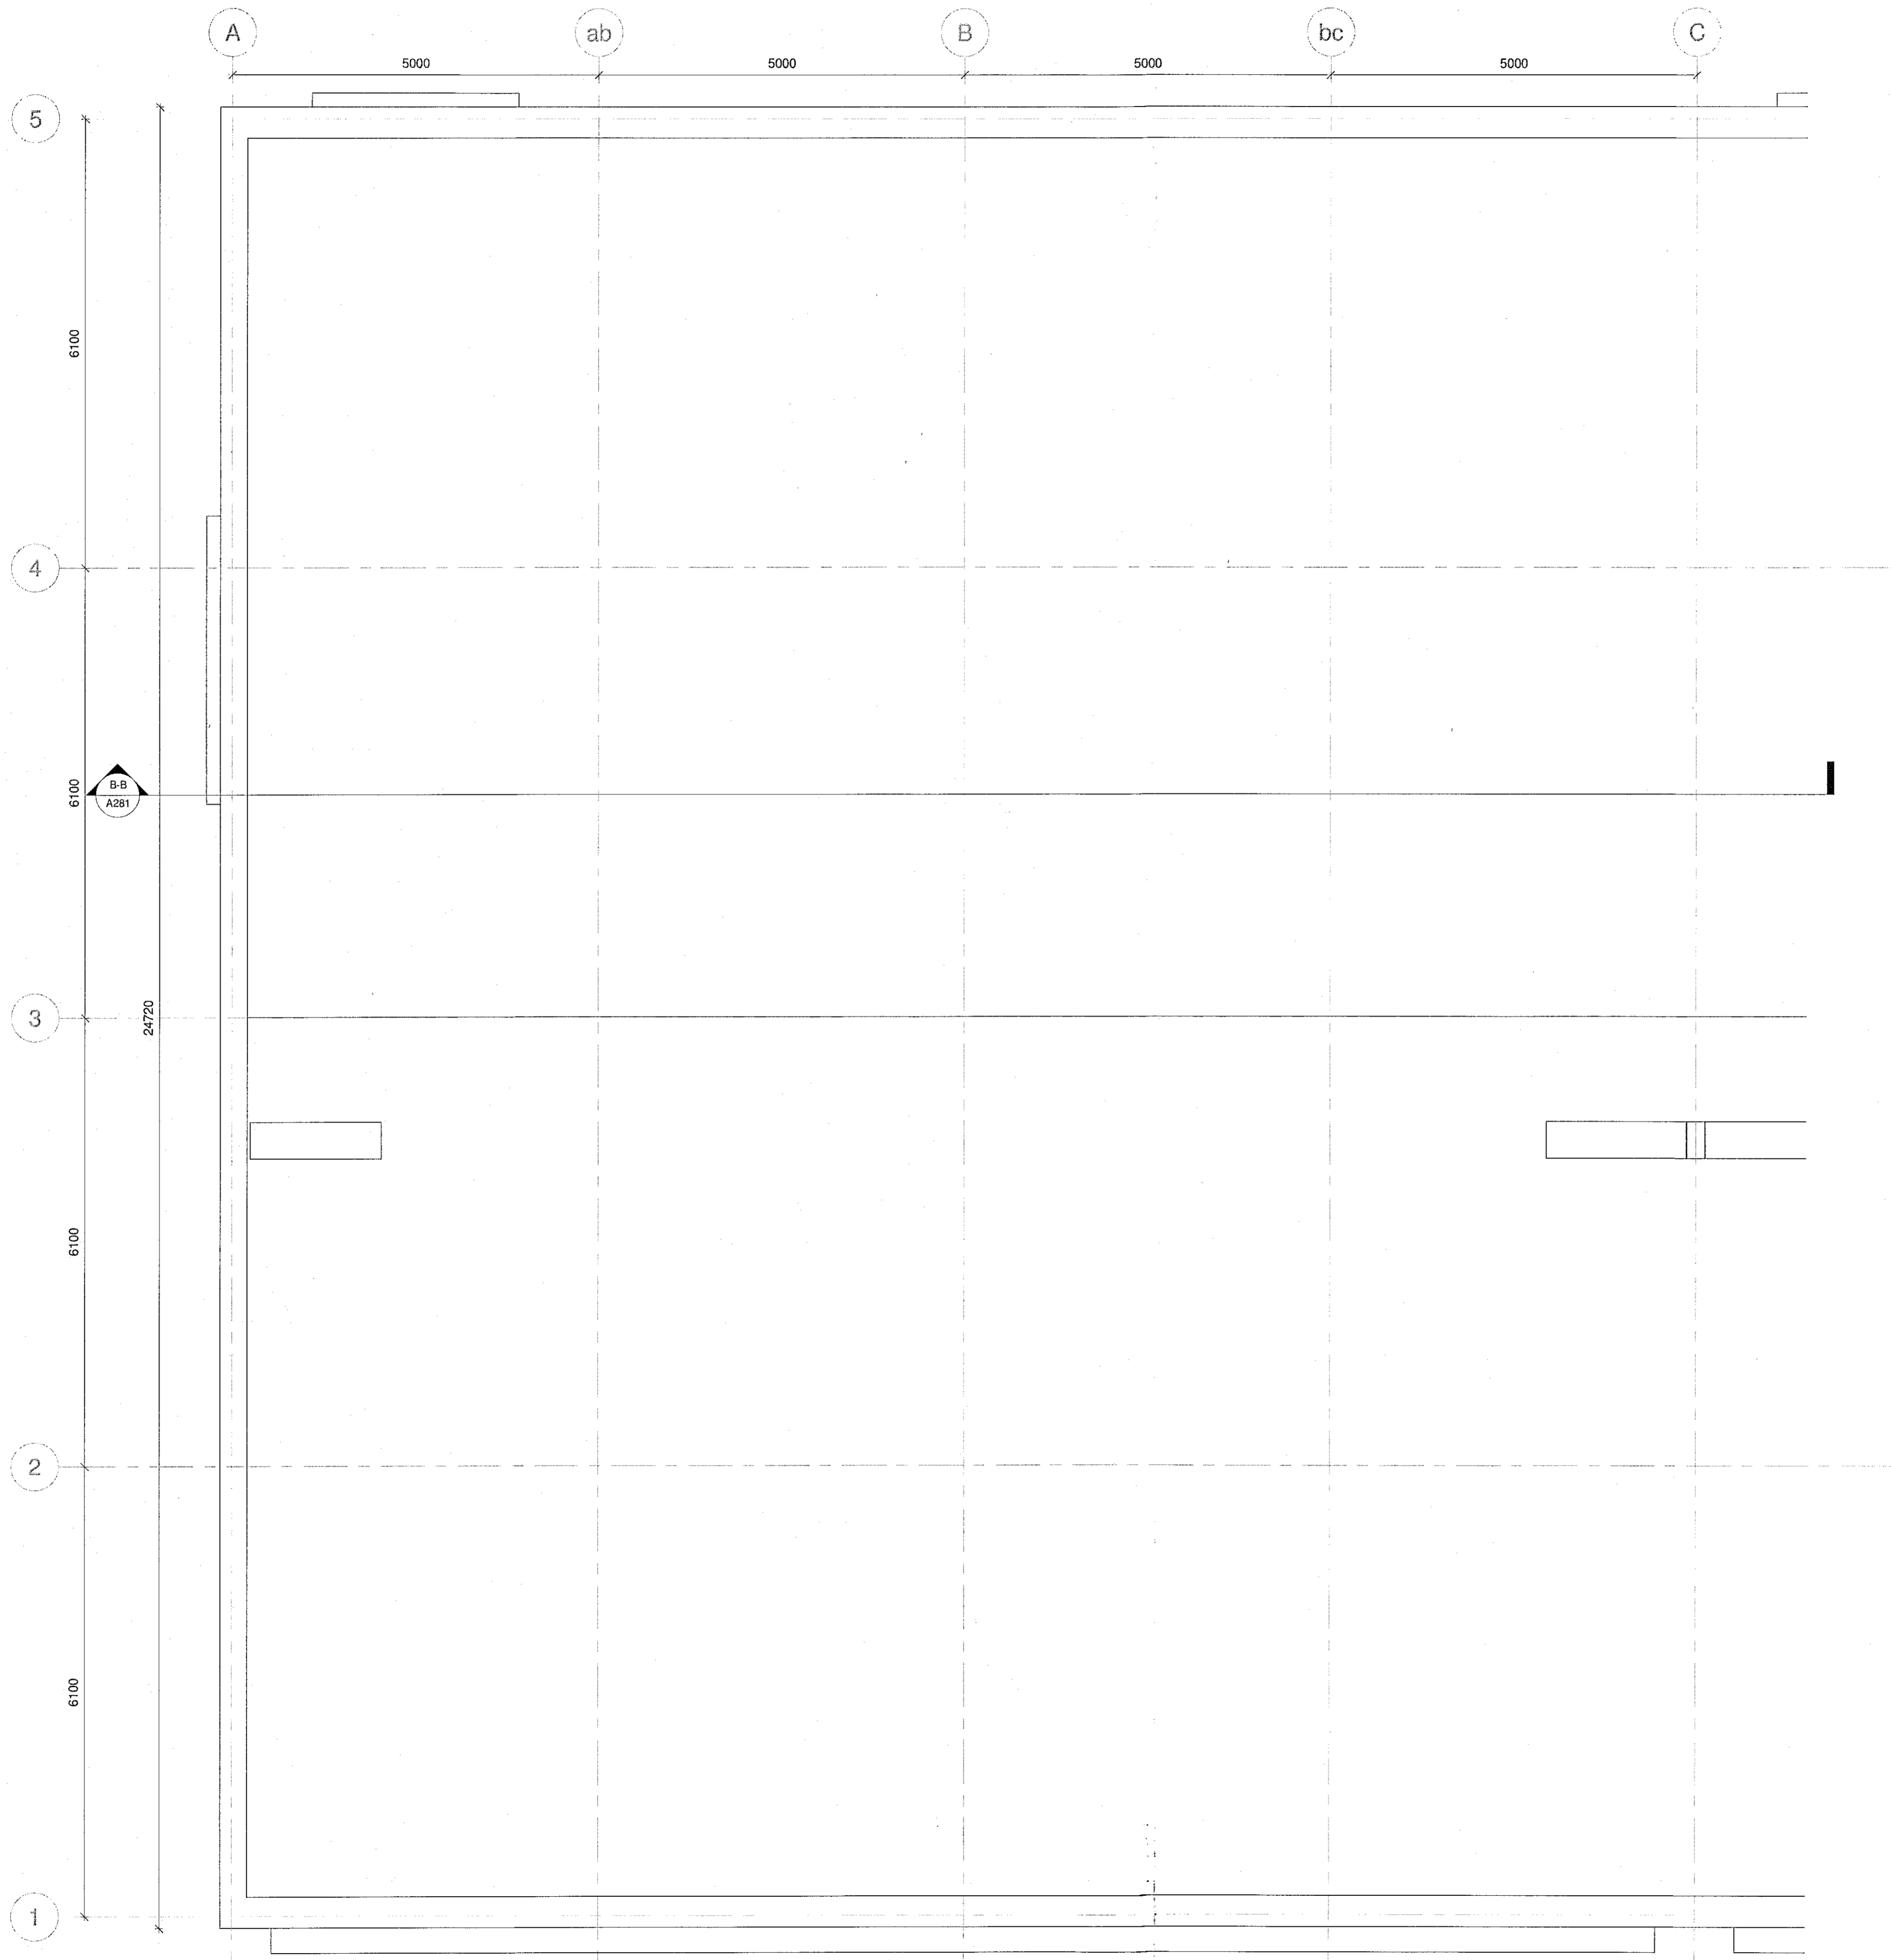

Vinnuteikningalykill

- Steypa, núverandi
 - Steypa, nýtt
 - Neyðarlýsing
 - EI30-CS Eldvarnarkrafa hurða
 - EI60 Eldvarnarkrafa á brunaskilum
 - Brunaslanga
 - Slökkvitæki
 - K: xx,xx Steypukóti
 - FGK: xx,xx Frágenginn gólfkóti
 - K: xx,xx Hæðarkóti á sneiðingum
 - NF Niðurfall
 - PNF Pakniðurfall
- ATH!** Steypumál og kótar staðfestist á verkstað!

FRÁGANGUR PAK
1 : 50

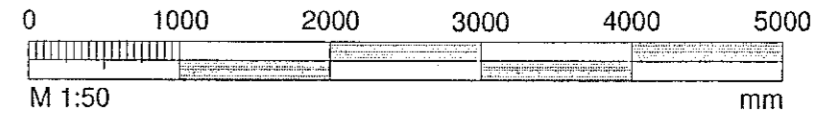

BREYTT			
NÚTTI VERKS:			
HVALEYRARBRAUT 39			
220 HAFNARFJÖRDUR			
HEITI TEIKNINGAR:			
VINNUTEIKNINGAR			
FRÁGANGUR PAK			
DAGS:	2020.02.02	SKAÐAR:	JL, KÁ
VERKNI:	1696	KYRFR:	JL
		TEIKNAR:	LMA
KYRFR: 1:50			
<small>JAKOB EMBEYRER ARKITEKTUR</small>		<small>HALVGEIS 15 201 KÓPASKOGI P.O. BOX 200 REYKJAVÍK TEL: 591 112 2000 WWW.ALARK.IS</small>	
			A217

01.04.2020 11:30:21 C:\Users\johanna\Documents\fraga\pak_1\innvi\innvi.dwg