

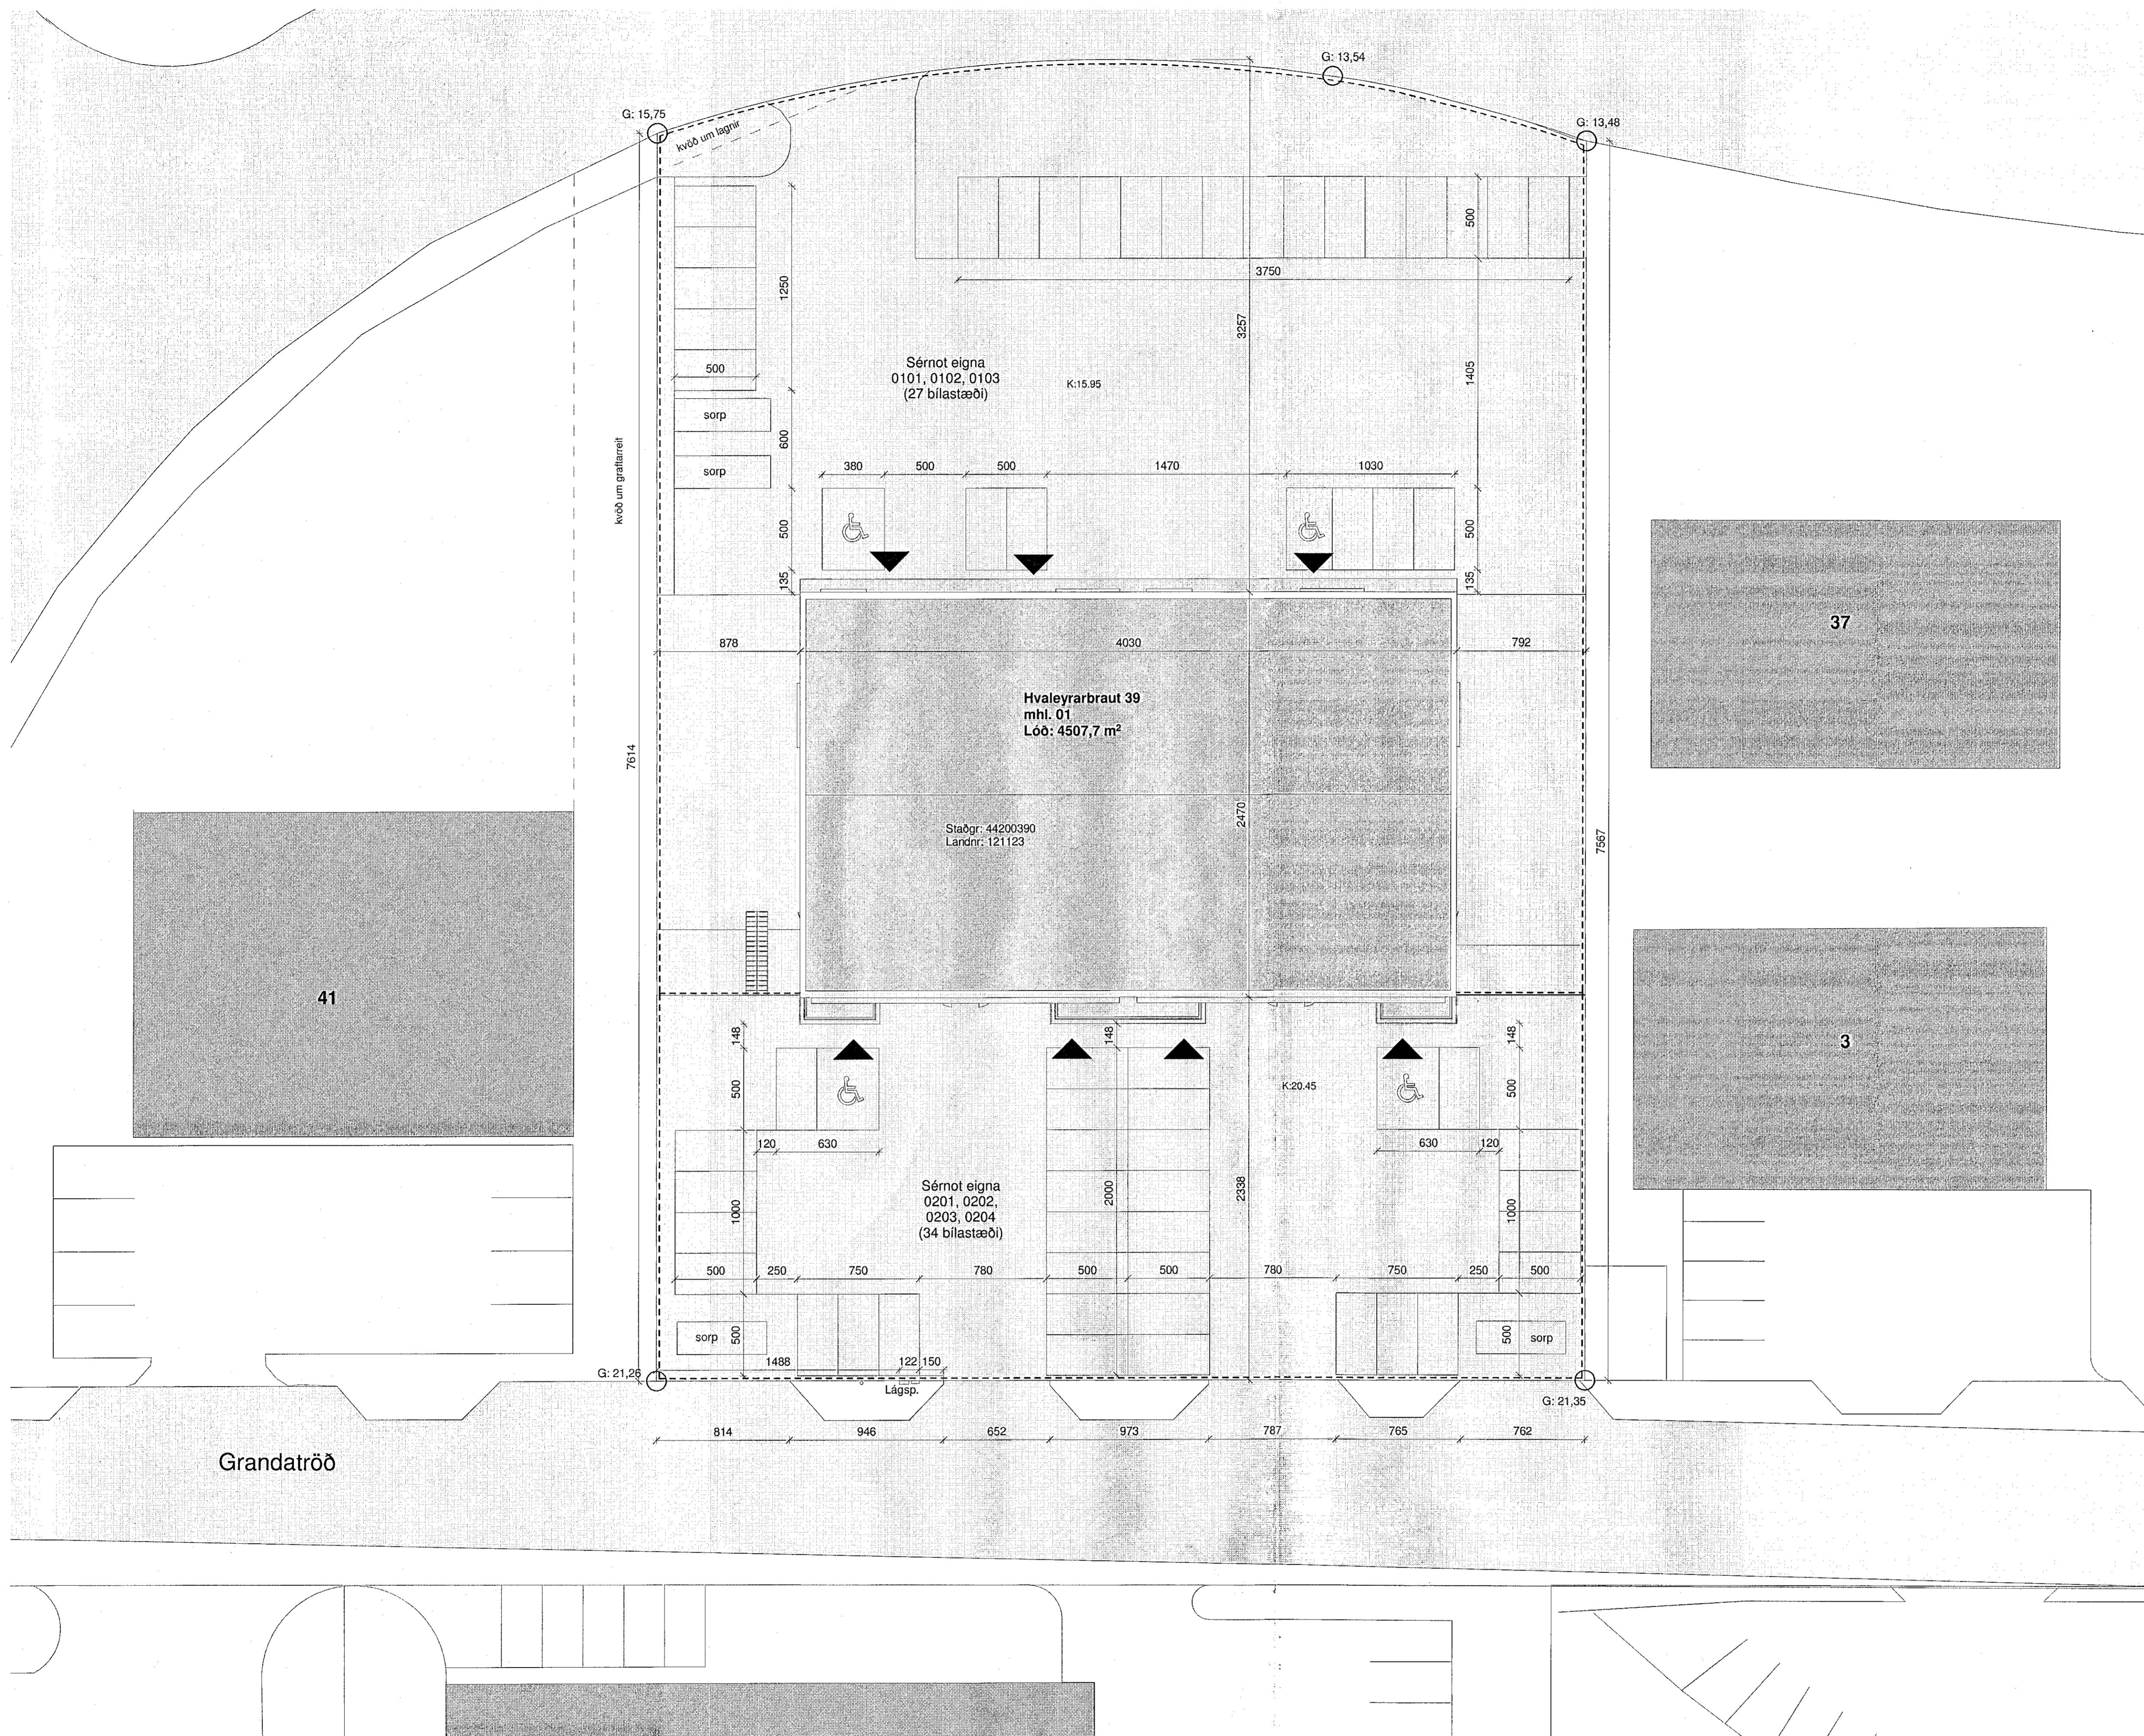


Samþykkt þann
19 MAY 2020
Byggingarfulltrúinn í Hafnarförðum
F.h. Sigurður Steiner Jónsson

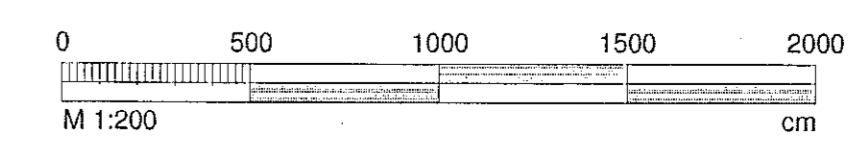

LÓÐAMYND
1 : 200

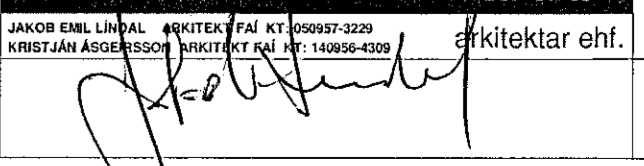

BREYTT			
HEITI VERKS:			
HVALEYRARBRAUT 39			
220 HAFNARFJÖRDUR			
HEITI TEKNIÐAGAR:			
VARNUTEKNIÐAGAR			
LÓÐAMYND			
DAGS:	2020.02.12	HANNAÐ:	JL, KÁ
VERKMIÐ:	1696	SKAÐAÐ:	JL
		TEKNIÐAGAR:	LMA
		ALARK arkitektar ehf.	
DALVEGI 18 201 KOPAVOGUR SMÍÐ 534 4800 FAX 534 8810 KT 501123 2400 www.alark.is		A219	

016x2001119513 C:\Users\johanna\Desktop\Hafnarfjörður\Hafnarfjörður_L091.mxd