



Samþykkt þann
19 MAY 2020
Byggingarútlitninn í Hafnarvík
F.h. Sigurður Steinar Jónsson

Vinnuteikningalykill

- Steypa, núverandi
- Steypa, nýtt
- Neyðarlýsing
- EI30-CS Eldvarnarkrafa hurða
- EI60 Eldvarnarkrafa á brunaskilum
- Brunaslanga
- Slökkvitæki
- Steypukóti
- Frágenginn gólfkóti
- Hæðarkóti á sneiðingum
- NF Niðurfall
- PNF Pakniðurfall
- ATH!** Steypumál og kótar staðfestist á verkstað!

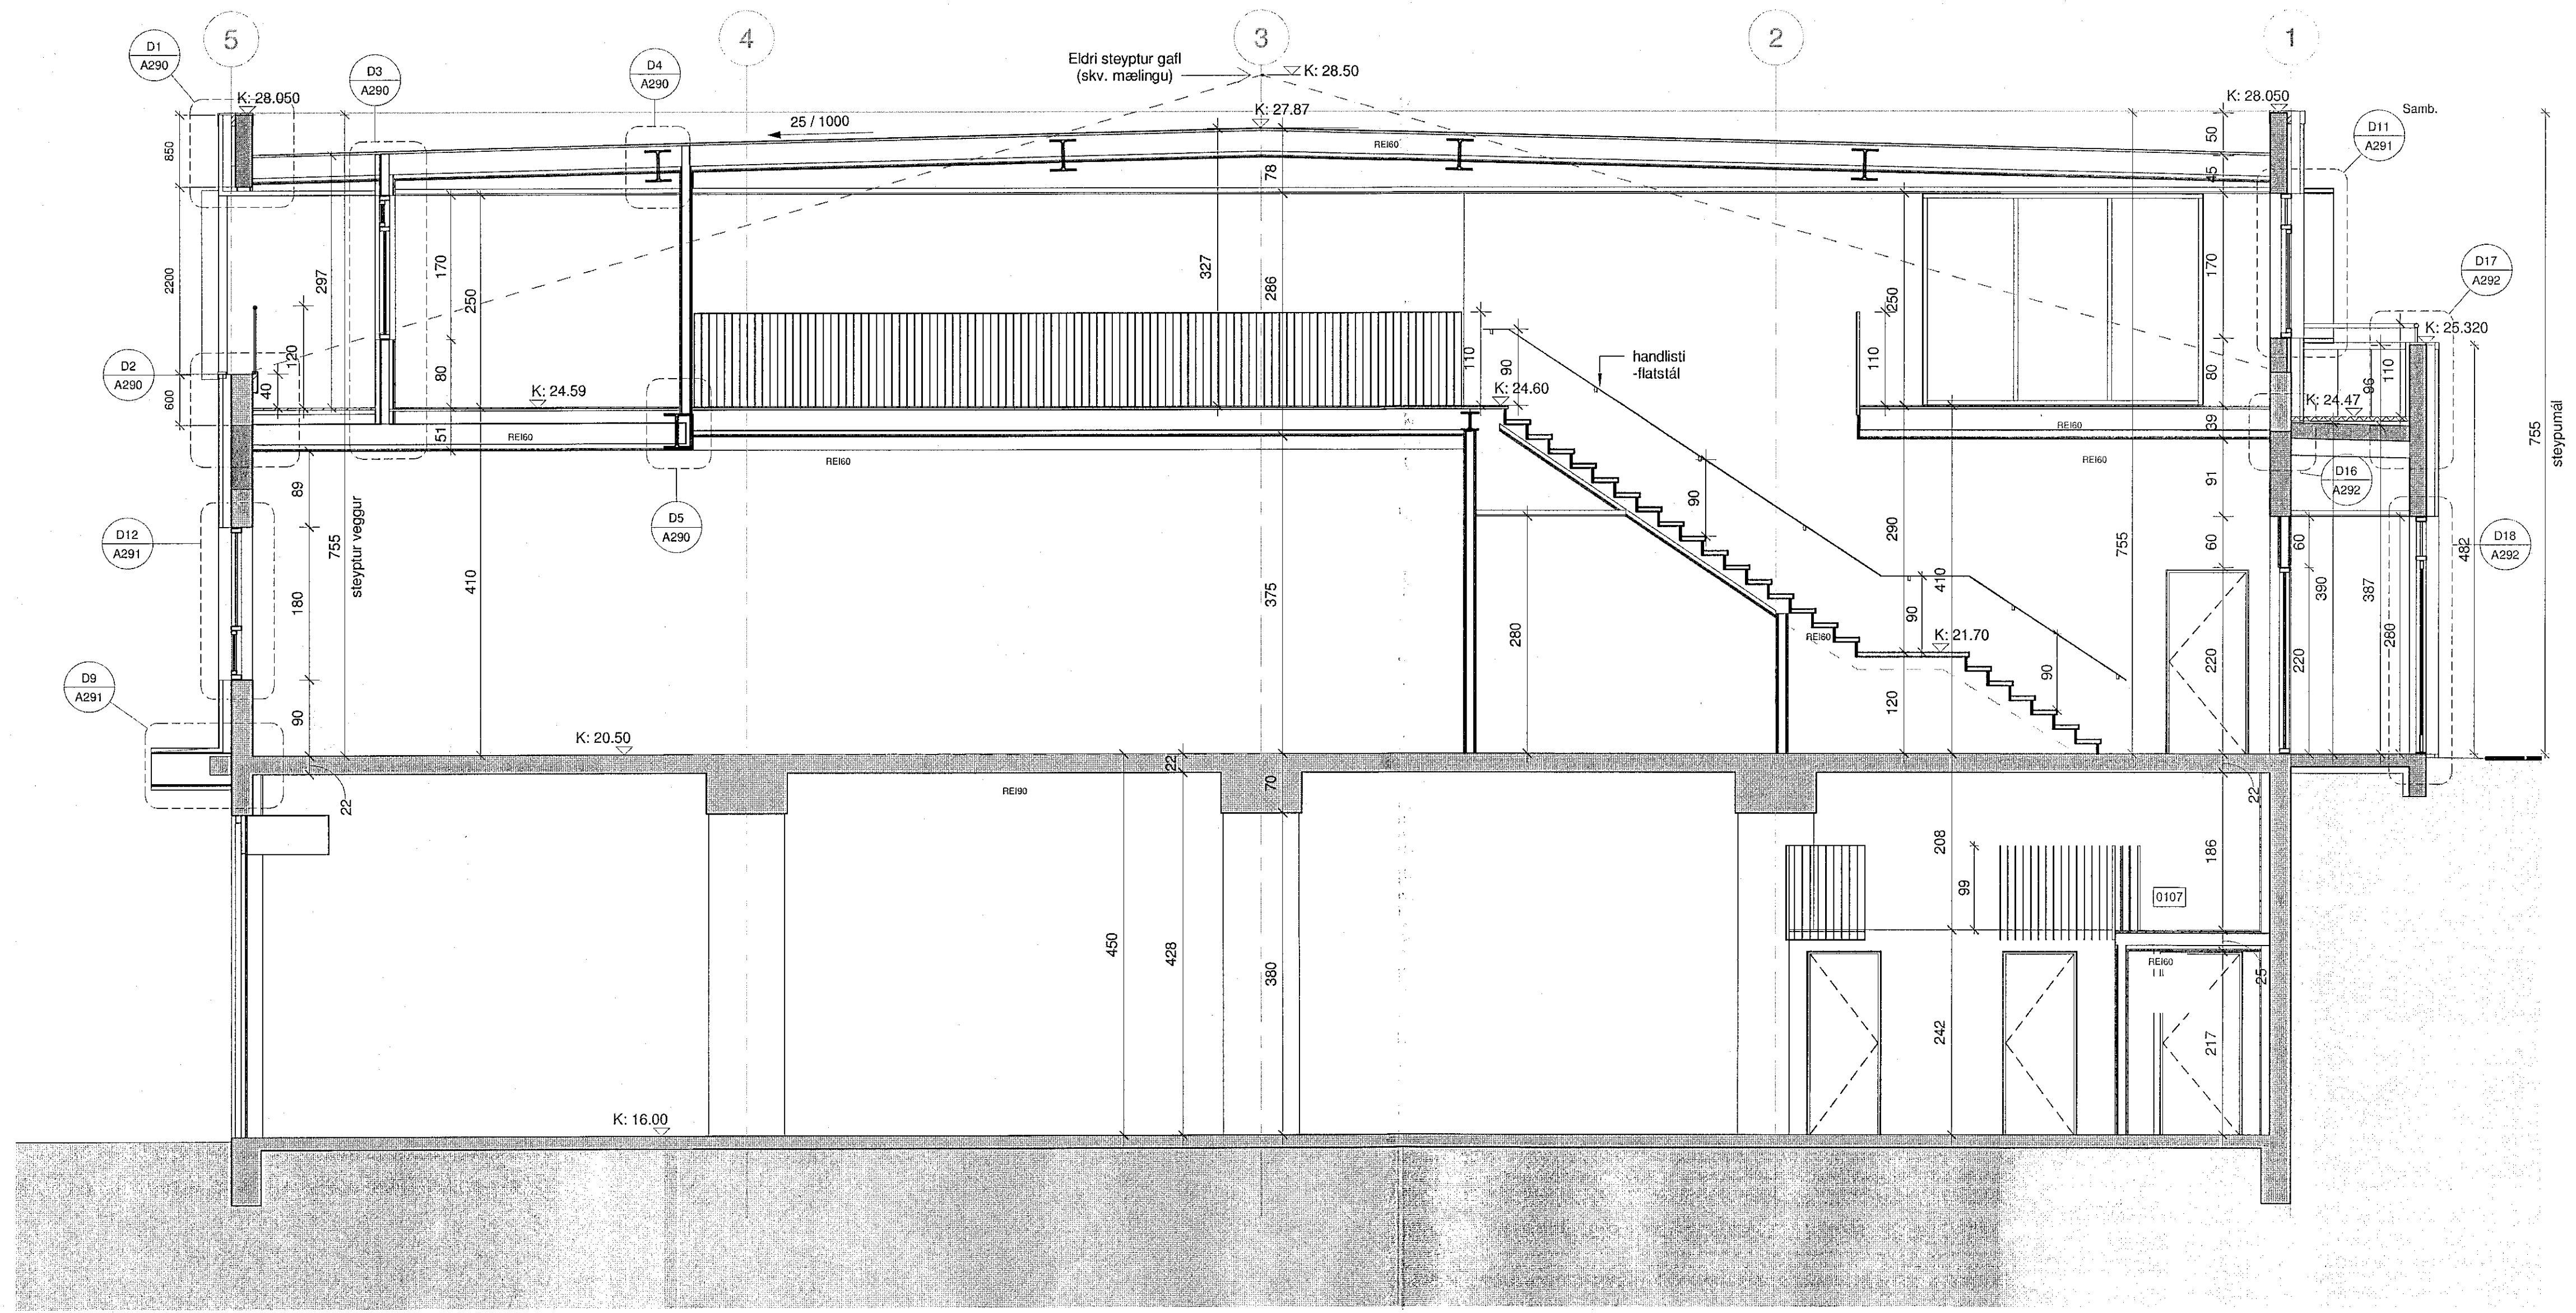

SNEIÐING A-A
1 : 50

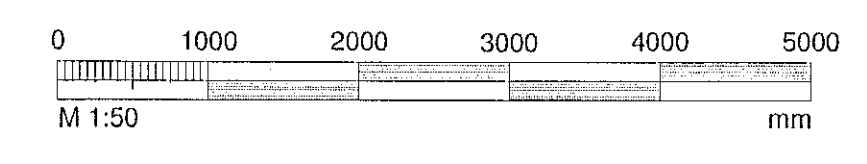

| | | | |
|--------------------------|------------|-------------------|-------------|
| BREYTT | | | |
| HEITI VERKS: | | | |
| HVALEYRARBRAUT 39 | | | |
| 220 HAFNARFJÖRDUR | | | |
| HEITI TEIÐINGAR: | | | |
| VINNUTEIÐNINGAR | | | |
| SNEIÐING A | | | |
| DAGS: | 2020.02.02 | HANNA: | JL, KÁ |
| VERKNI: | 1696 | FRÉ: | JL |
| | | TEKNA: | LMA |
| KVAÐI: | | 1:50 | |
| ALARK | | arkitektar ehf. | |
| JACOB EMB LINDAL | | www.alark.is | |
| KISTVAÐA ARKITEKTUR | | www.kistvald.is | |
| ALVINGUR 15 | | www.alv-ingur.is | |
| SÍM: 594 8000 | | www.sim5948000.is | |
| FAX: 594 8000 | | www.fax5948000.is | |
| KÍ: 201193-2493 | | www.ki.is | |
| www.alark.is | | www.kistvald.is | |
| | | | A280 |

01/02/2020 11:36:17 C:\Users\j\Documents\Hafnarbraut 39_Vinnu\A280.dwg