
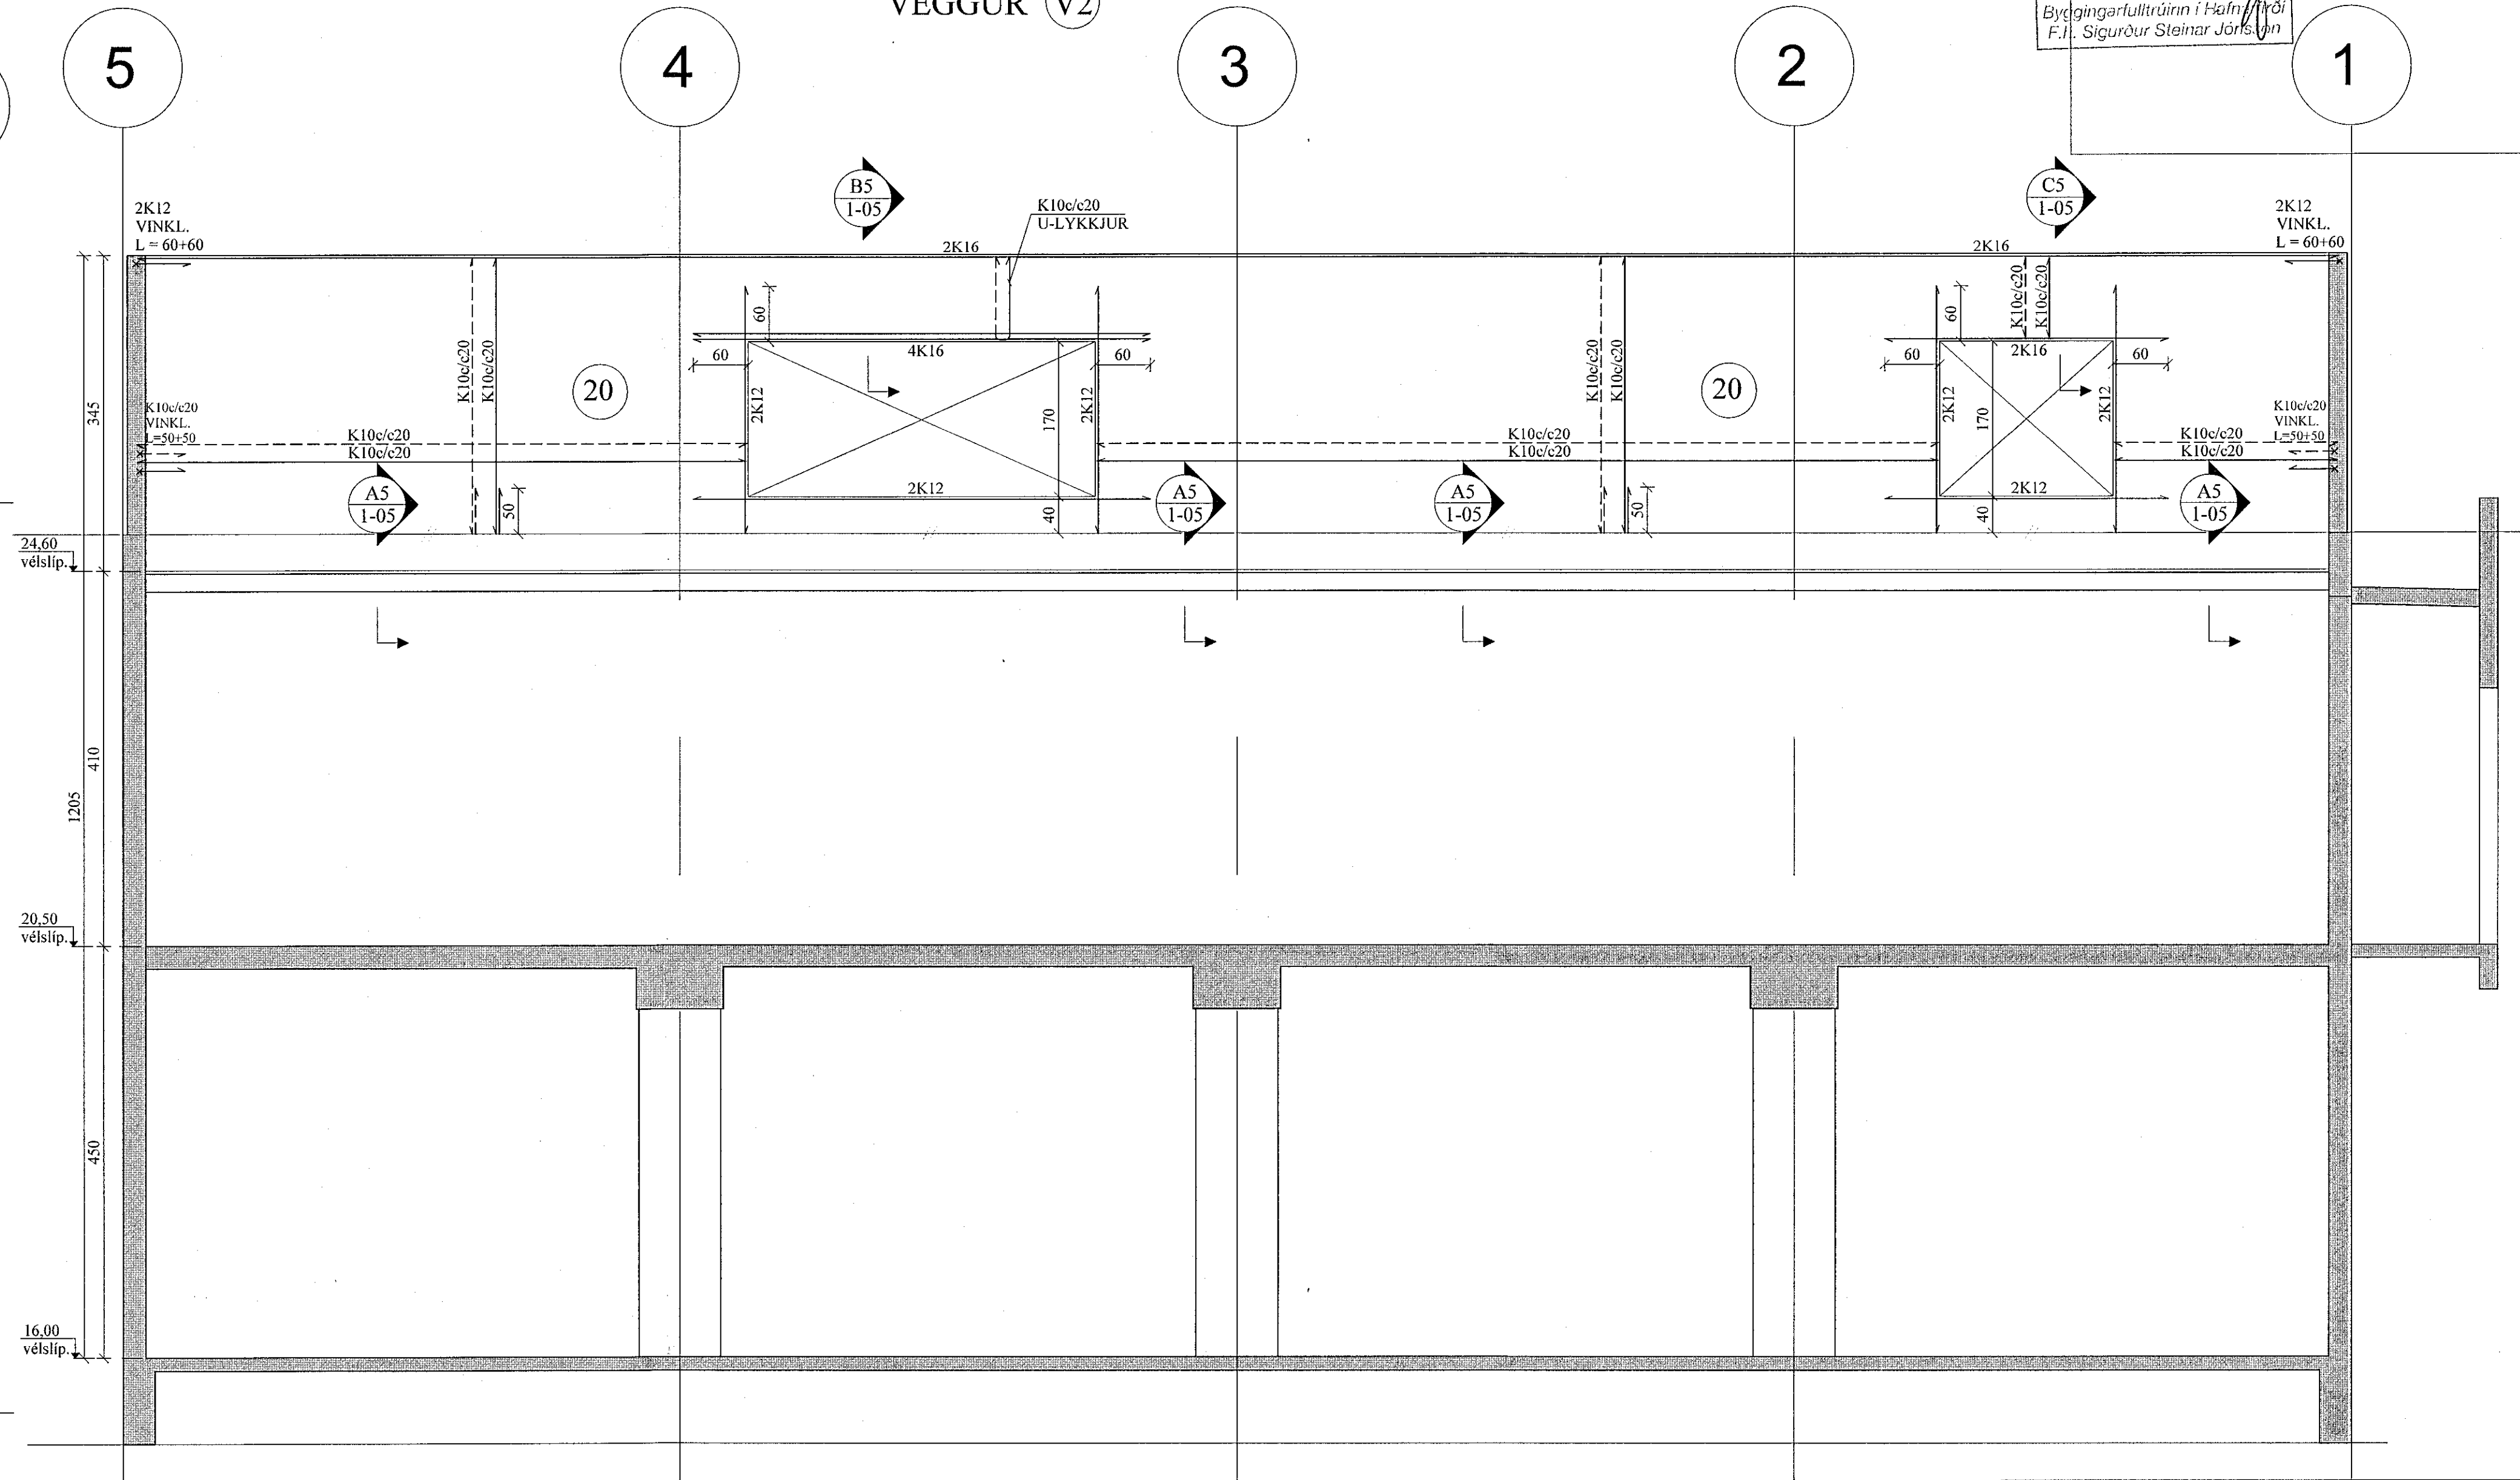


NORÐVEGGUR, HLIÐARMYND. 1:50
VEGGUR (V1)


AUSTURVEGGUR, HLIÐARMYND. 1:50
VEGGUR (V2)

Samþykkt þann
19 MAJ 2020
Byggingarfulltrúinn í Hafnarfirði
F.H. Sigurður Steinar Jónsson

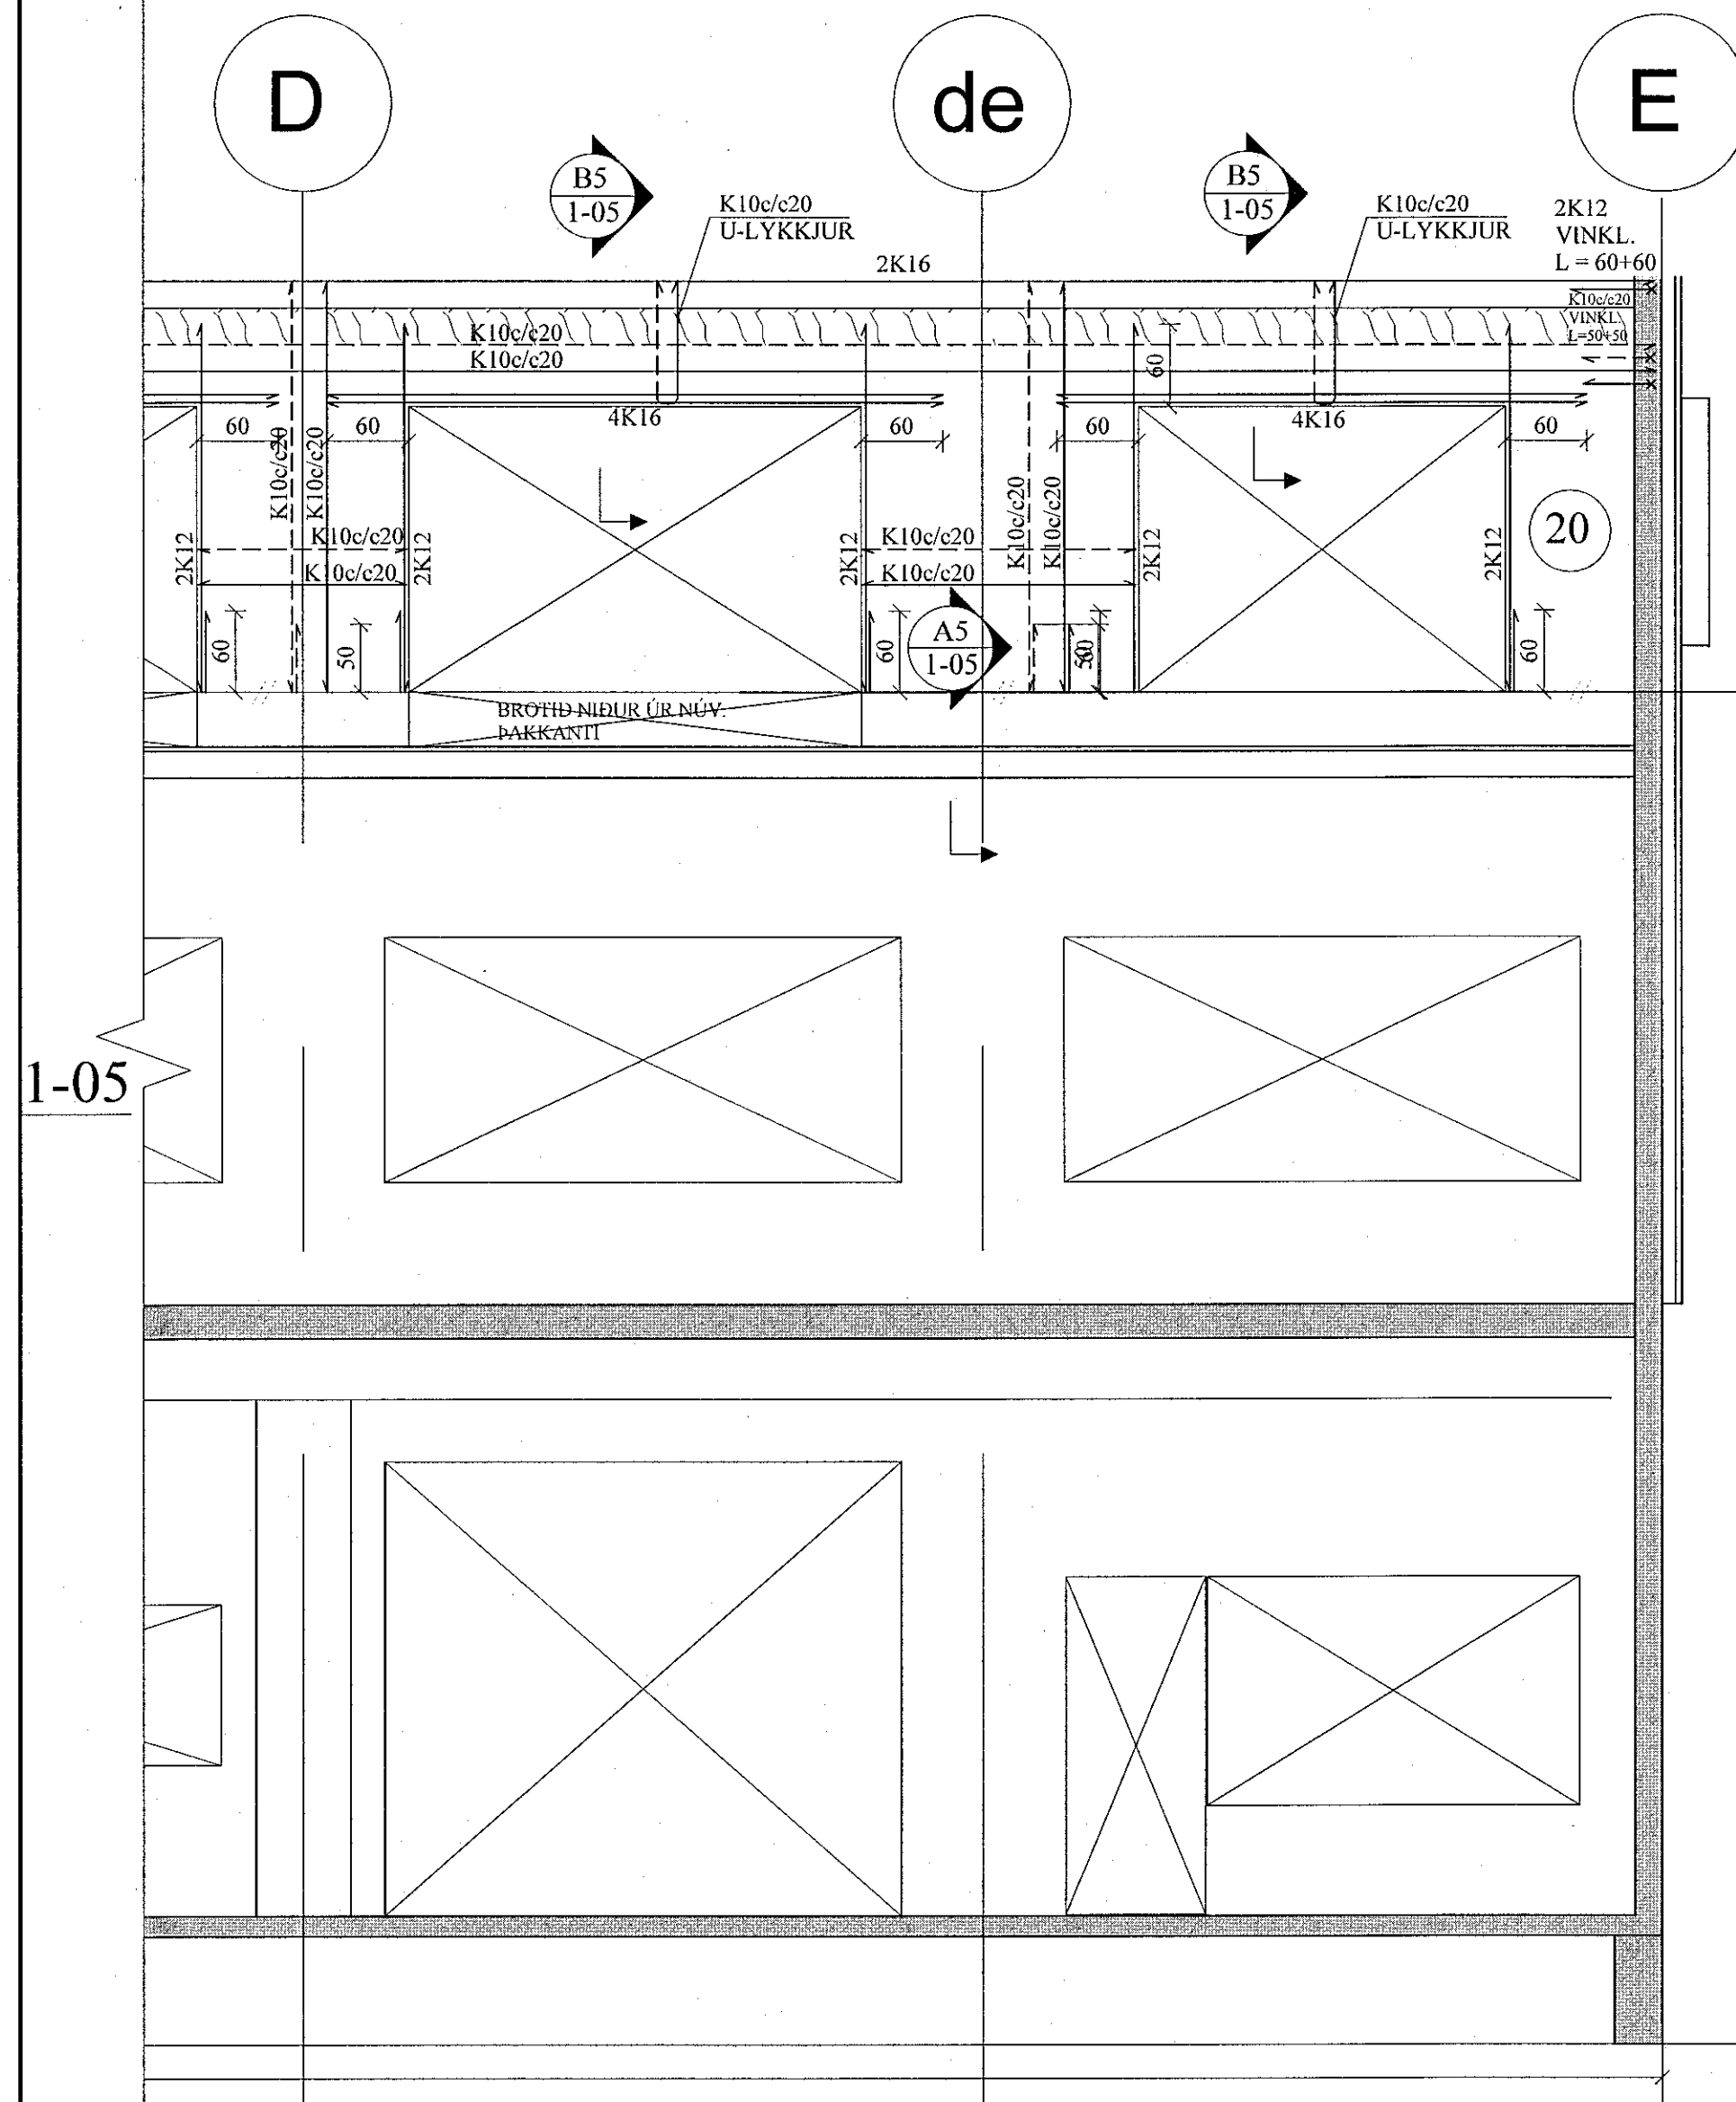

1-05

KENNIMYND

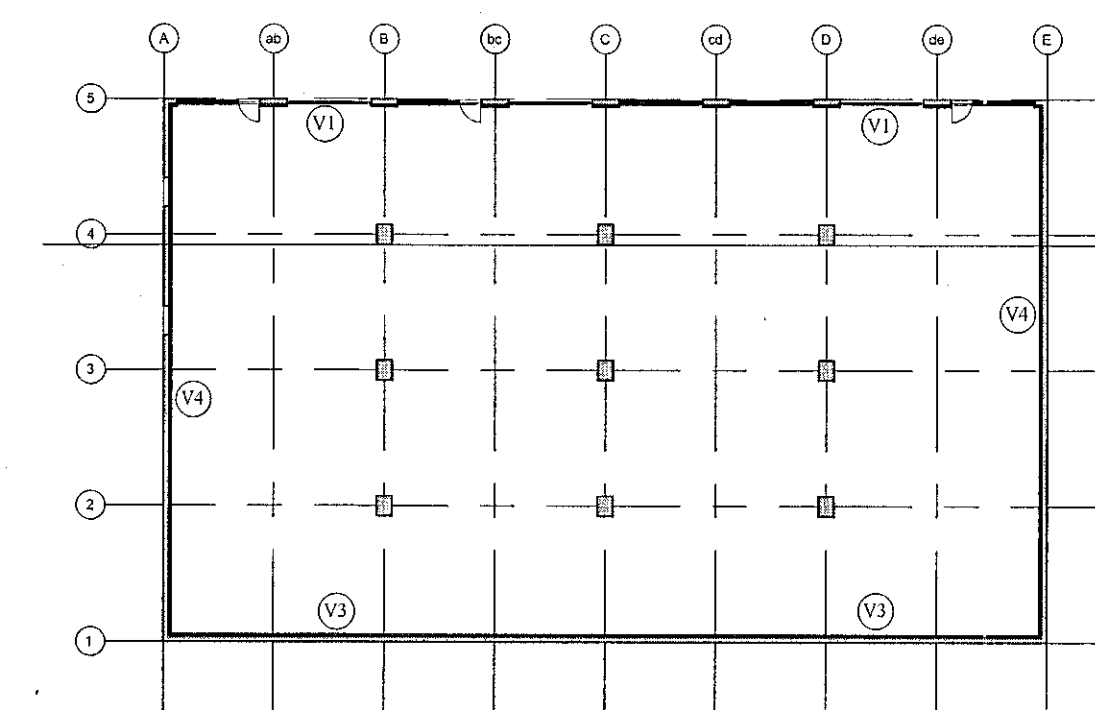

BREYTINGAR

TILVÍSANIR:
SKÝRINGAR..... SJÁ TEIKN. NR. 1-01
JÁRNBENDING Í VEGGJUM, NEMA ANNAD SÉ SÉRSTAKLEGA SÝNT:
ÚTVEGGIR: K10c/c20 lárétt
K10c/c20 lóðrétt.
INNVEGGIR: K10c/c25 lárétt, og lóðrétt.
ÖLL LYKKJUBENDING K10c/c20, NEMA ANNAD SÉ SÝNT.
ÖLL JÁRNBENDING ÚTVEGGJA SÉ 4 CM FRÁ BRÚNUM, EN JÁRNBENDING INNVEGGJA Í MIDJUM VEGG.

Reikn.	JKR	Sept. '19	Úlgefið:	01.10.2019
Teikn.	VP	Sept. '19	Kvarði:	1:50
Ath.				
Samþ.				
HVALEYRARBRAUT 39				Nr. 1-06
Hafnarfjörður				
Verkhúti ÚTVEGGIR, HLIÐARMYNDIR.		Verkefnaðalaft Jóns Kristjánssonar eftir Árnúlla 19 108 Reykjavík Sími: 537-0002 GSM: 772-3154 Fél. 540817-0300 Netfang: jkr654@gmail.com		