


SUÐURVEGGUR, HLIÐARMYND. 1:50
VEGGUR (V3)

Samþykkt þann
19 MAY 2020
Byggingarfulltrúinn í Hlíðarmynd
F. H. Sigurður Steinar Jónsson

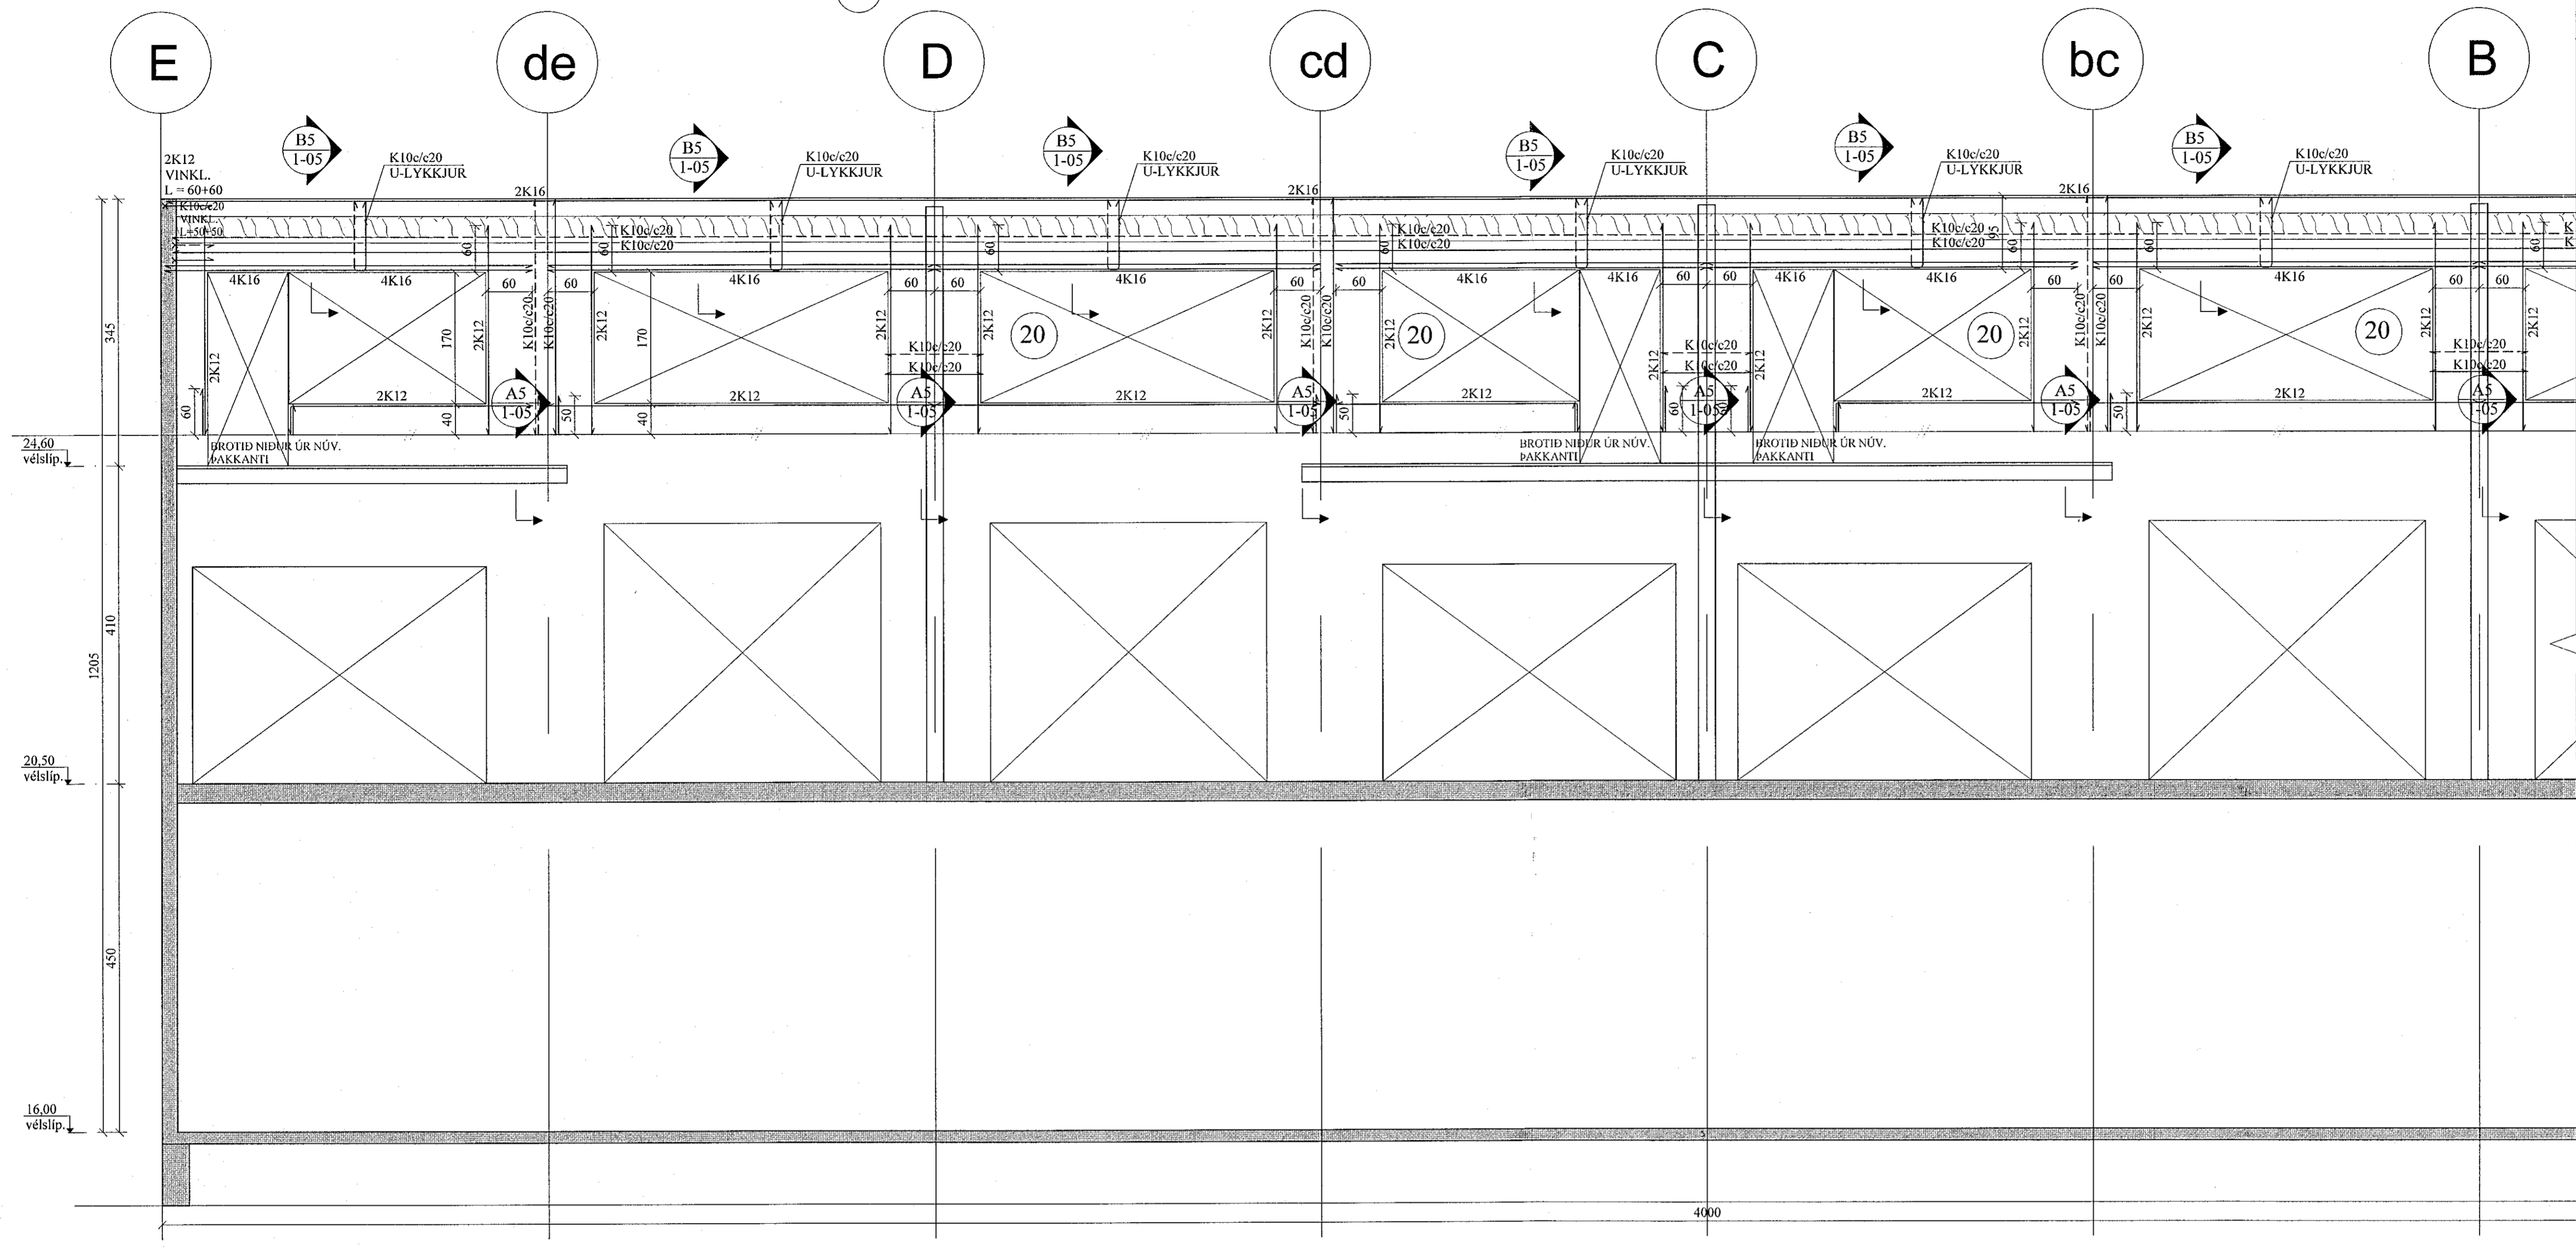


1-08

BREYTINGAR

TILVÍSANIR:
SKÝRINGAR..... SJÁ TEIKN. NR. 1-01
JÁRNENDING Í VEGGJUM, NEMA
ANNAD SÉ SÉRSTAKLEGA SÝNT.
ÚTVEGGIR: K10c/c20 lárétt
K10c/c20 lóðrétt.
INNVEGGIR: K10c/c25 lárétt og lóðrétt.
ÖLL LYKKJUBENDING K10c/c20, NEMA
ANNAD SÉ SÝNT.
ÖLL JÁRNENDING ÚTVEGGJA SÉ 4 CM FRÁ
BRUNUM, EN JÁRNENDING INNVEGGJA Í
MIÐJUM VEGG.

KENNIMYND

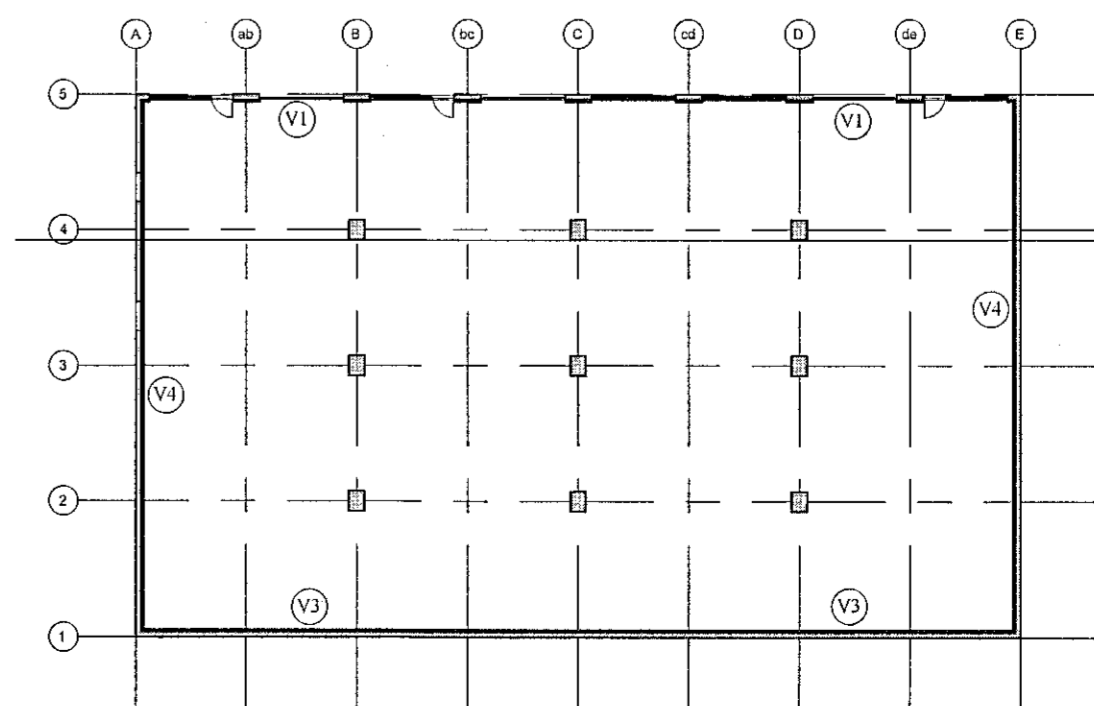

Reikn.	JKR	Sept. '19	Útgefið:	01.10.2019
Teikn.	VP	Sept. '19	Kvarði:	1:50
Ath.				
Samþ.				
HVALEYRARBRAUT 39				Nr. 1-07
Hafnarþórur				
Verkhúti ÚTVEGGIR, HLIÐARMYNDIR.		Vottfyrirbrotið Jóna Vísindasátt Ármóla 19 108 Reykjavík Sími: 577 0002 GSM: 772-3154 F. 540817-0300 Netfang: jkr54@gmail.com		