



SUÐURVEGGUR, HLIÐARMYND. 1:50
VEGGUR (V3)

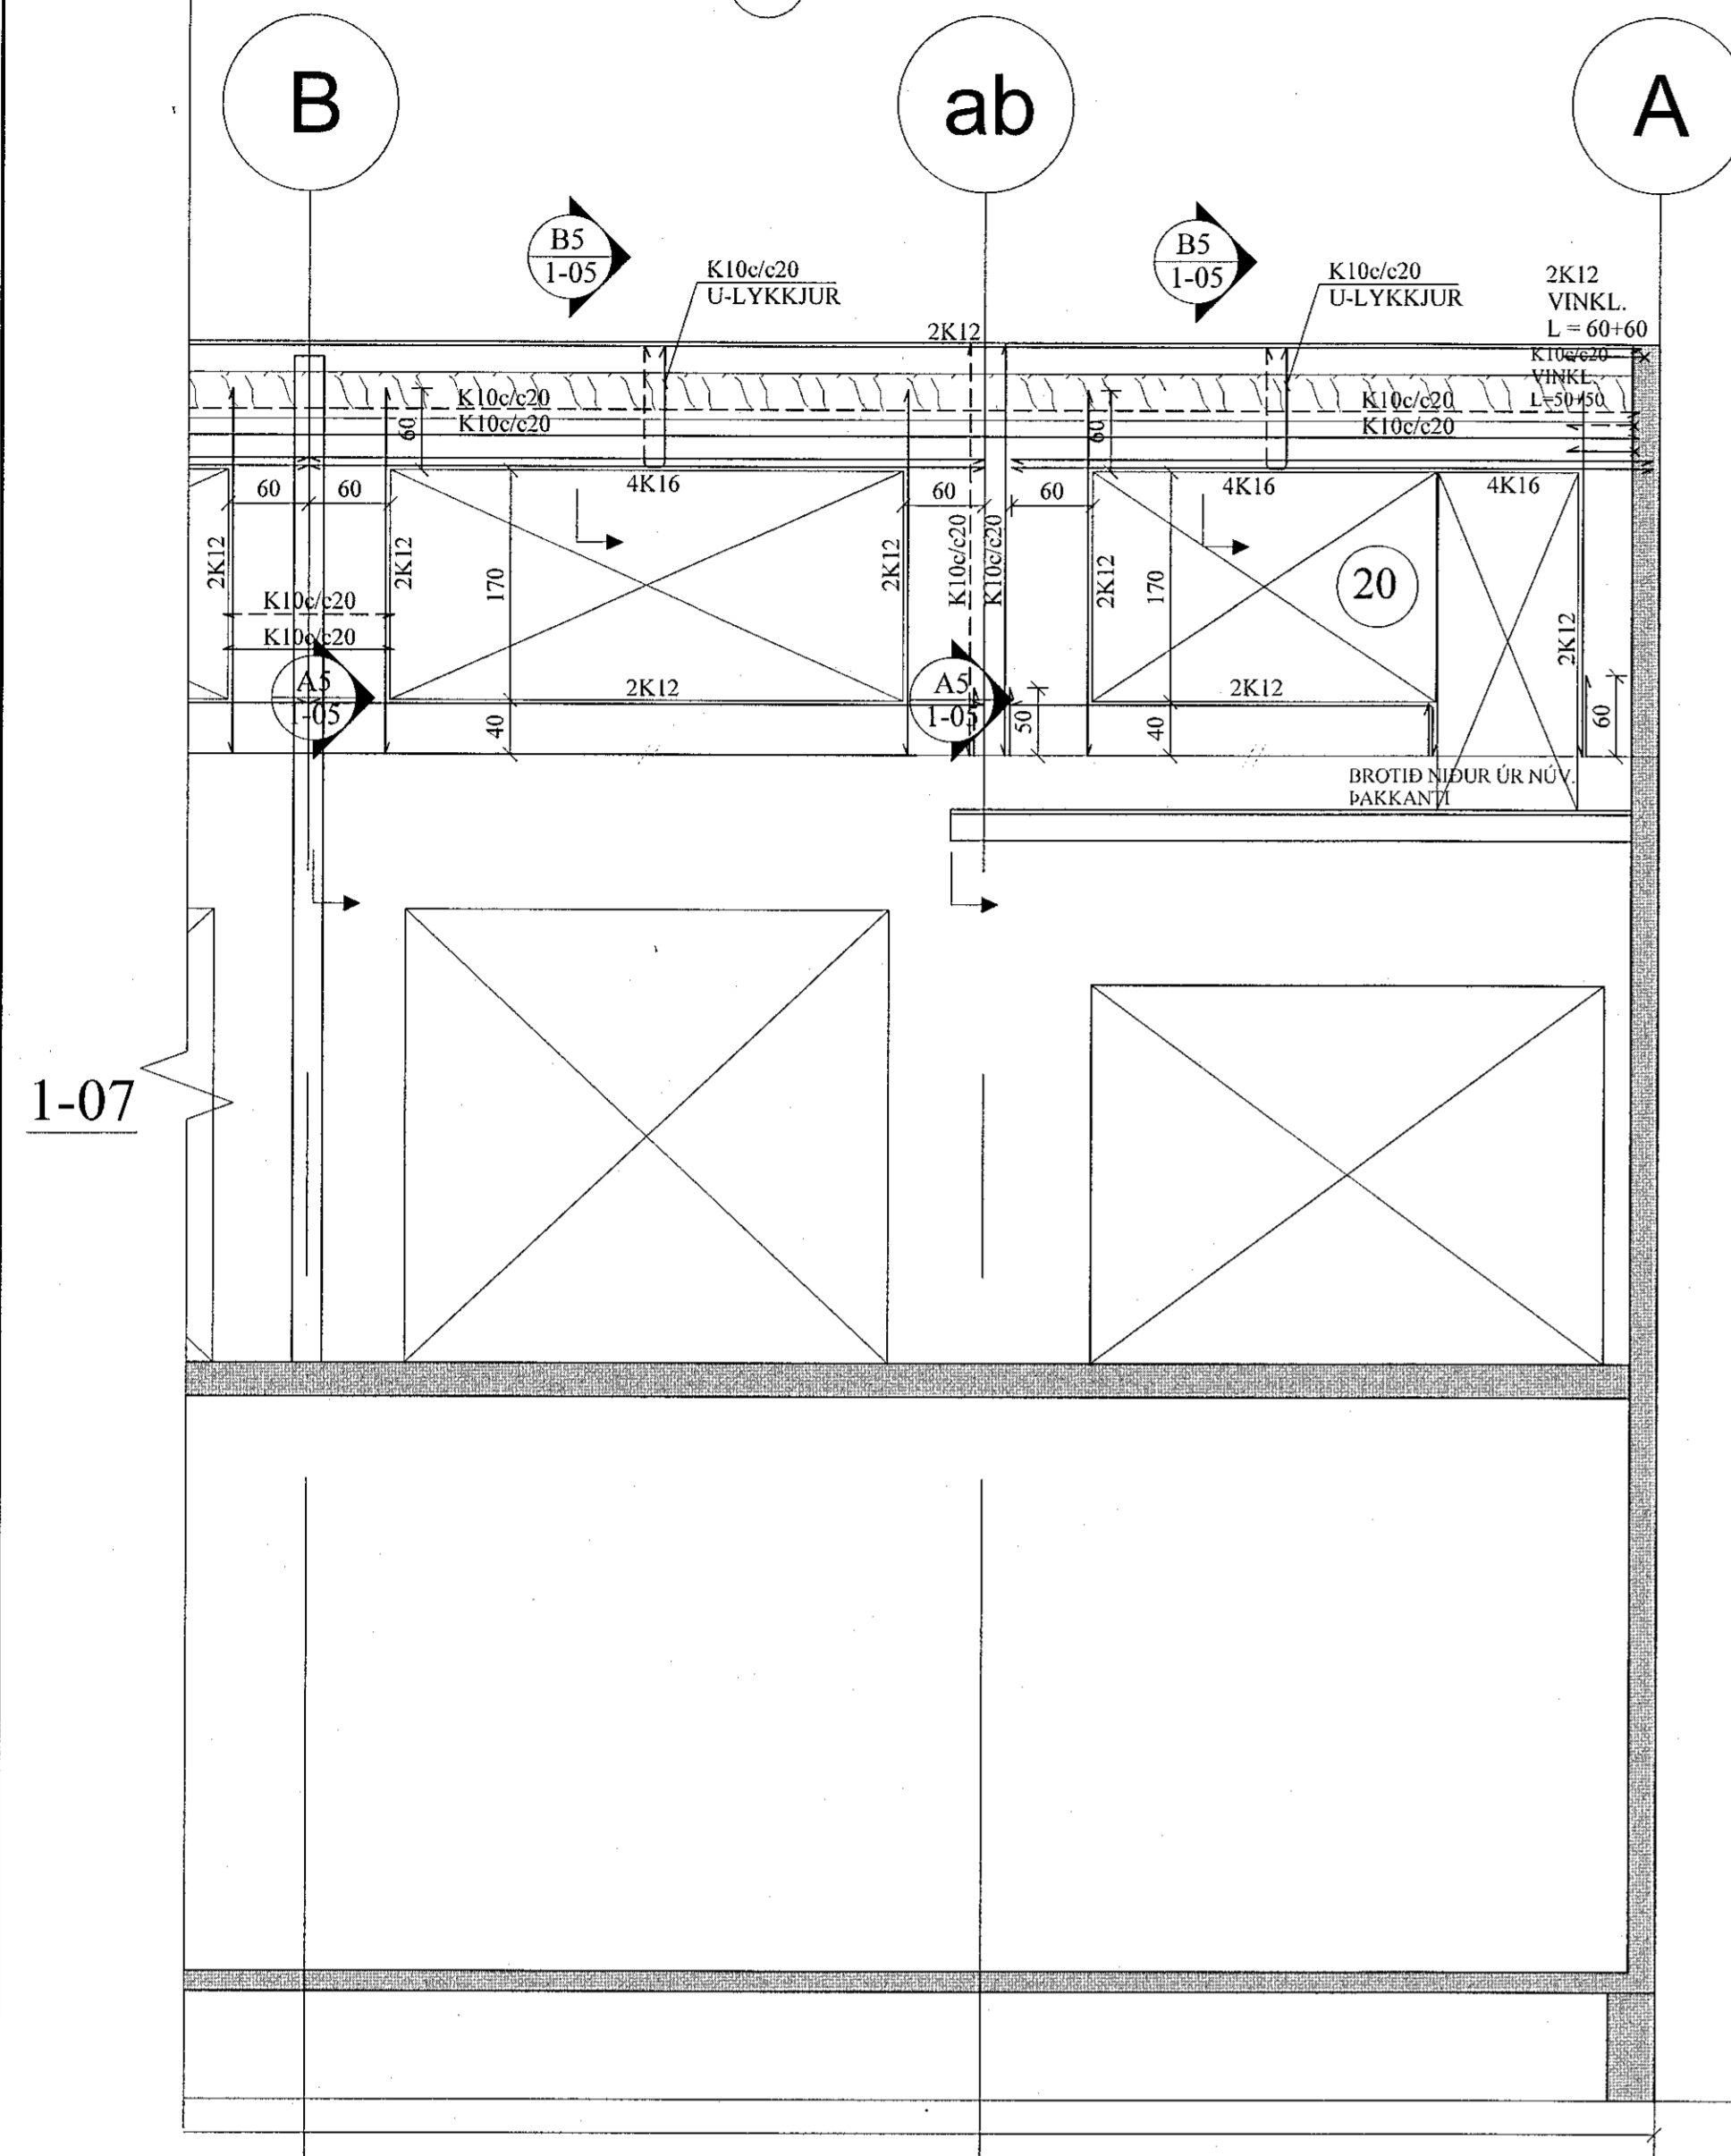


VESTURVEGGUR, HLIÐARMYND. 1:50
VEGGUR (V4)

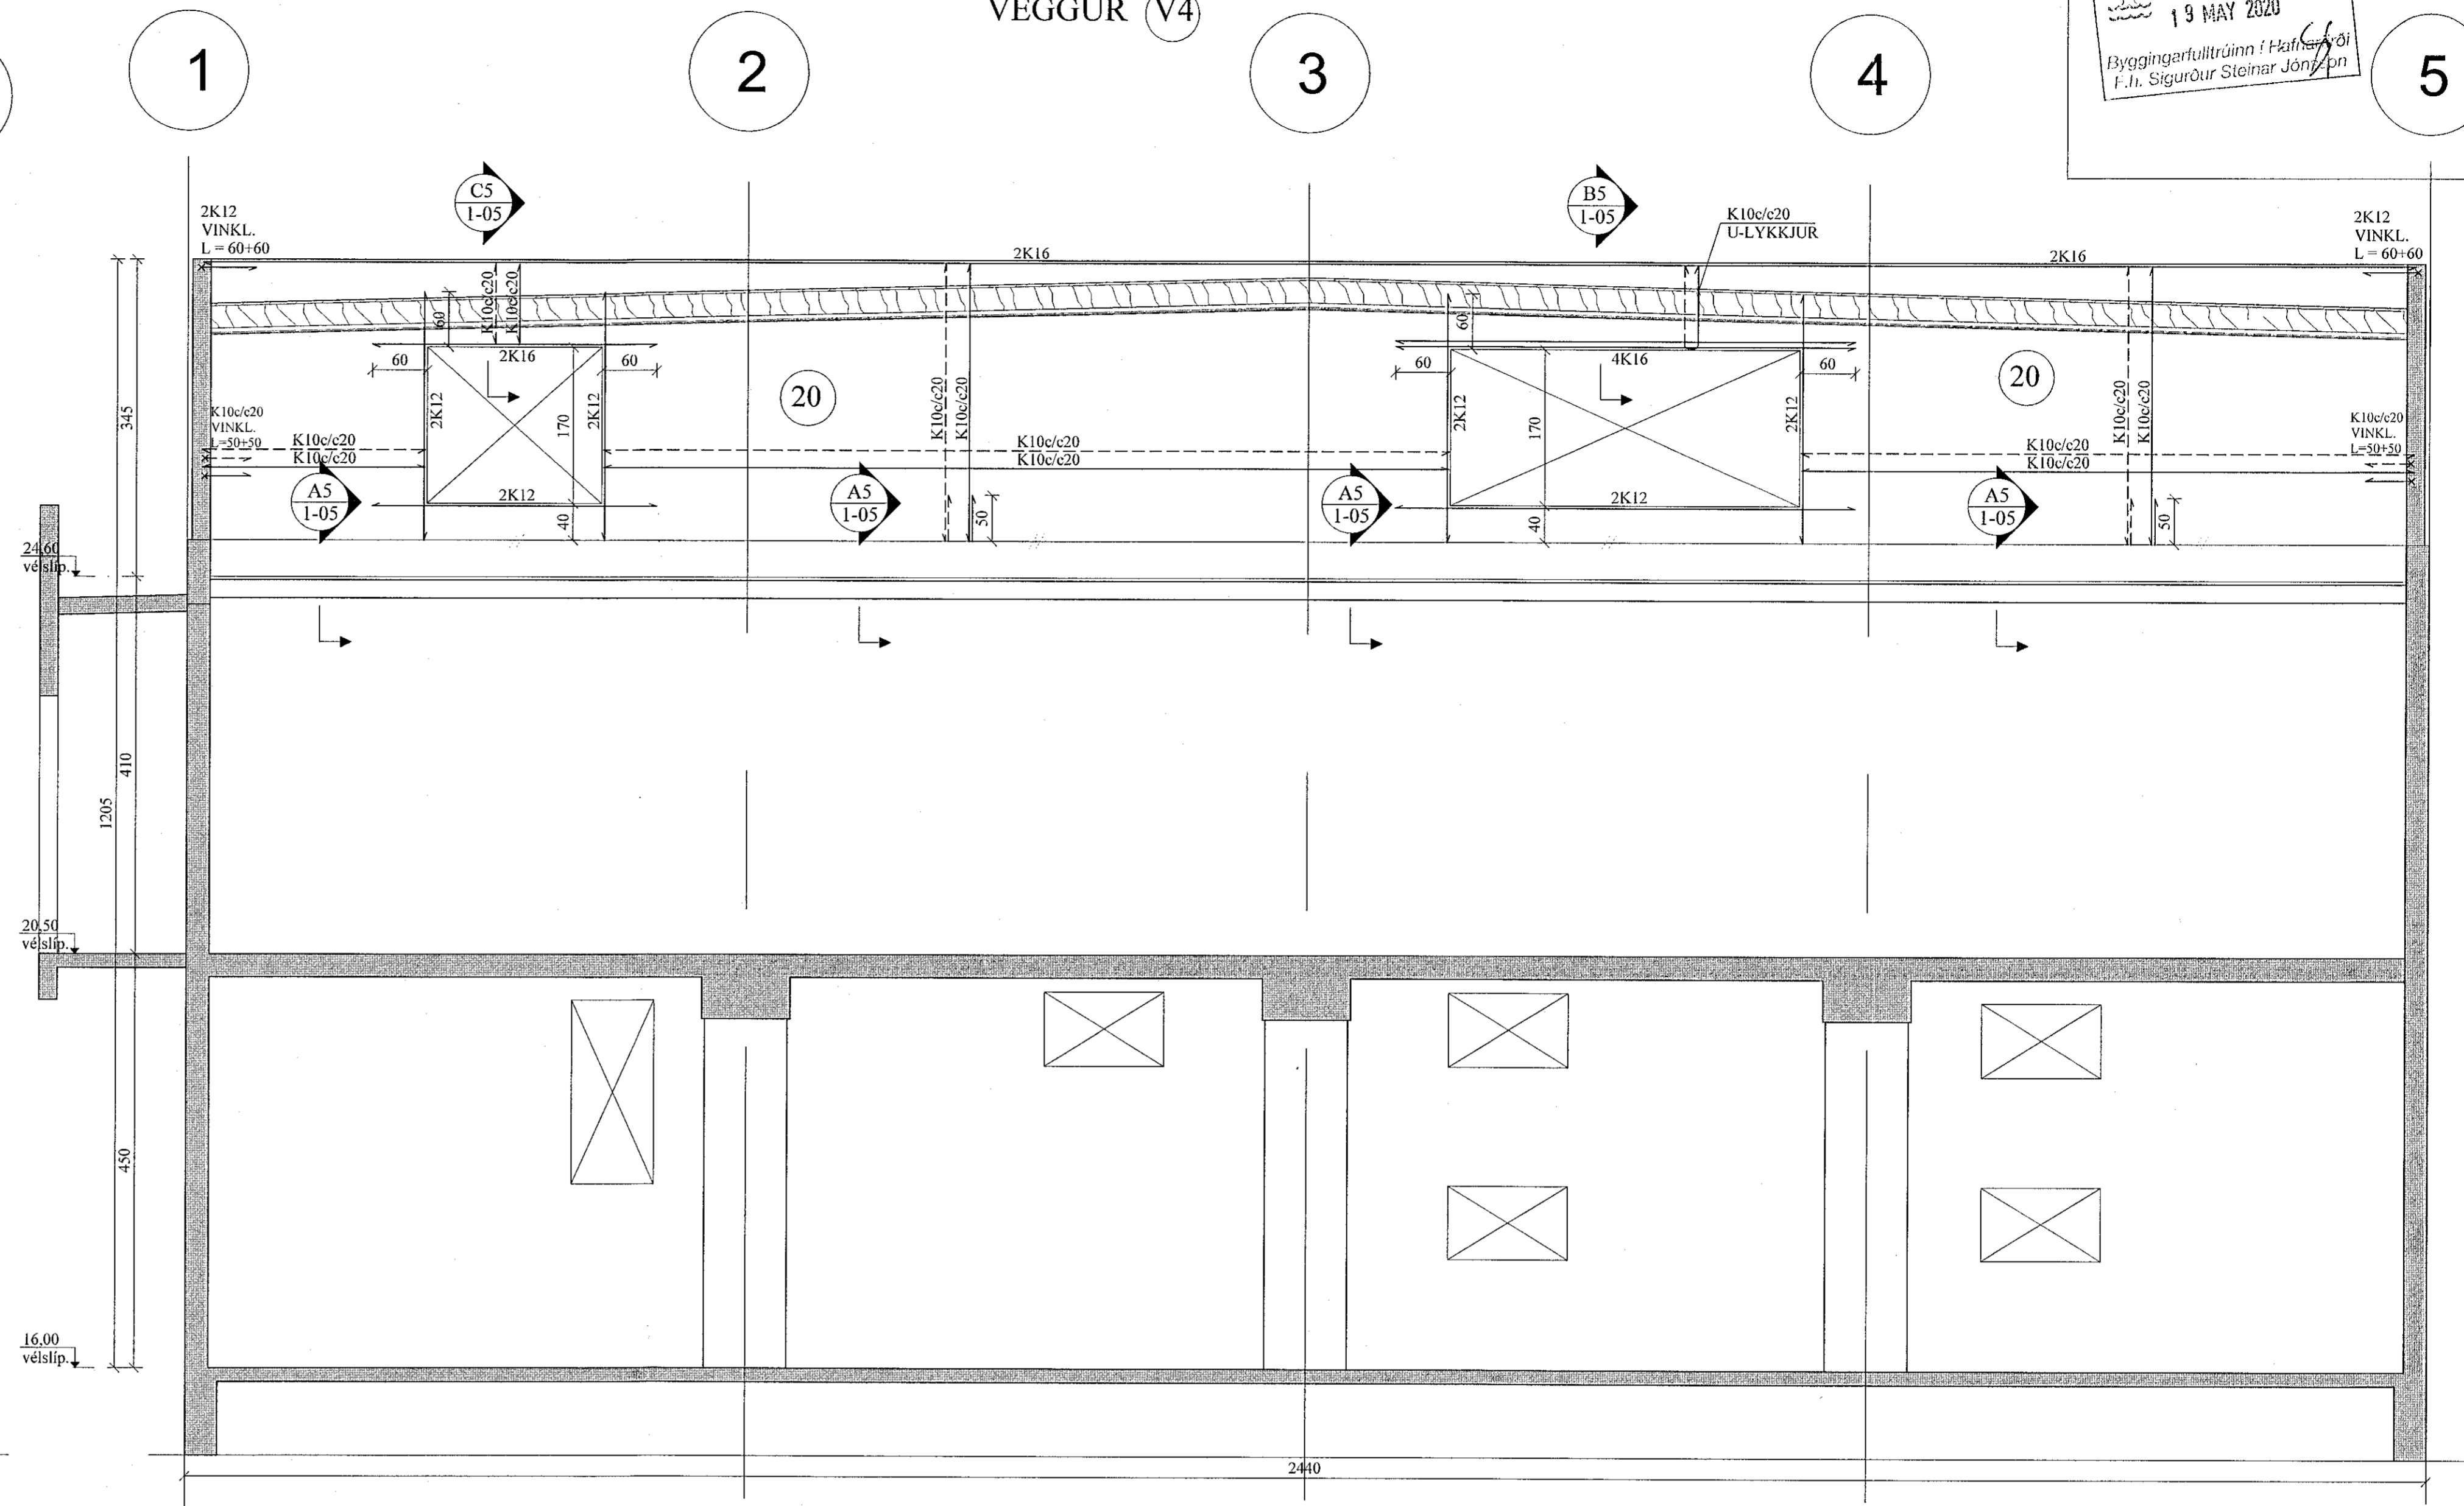

Samþykkt þann
19 MAY 2020
Byggingarfulltrúinn: Hafþór
F. J. Sigurður Steinar Jónsson

KENNIMYND

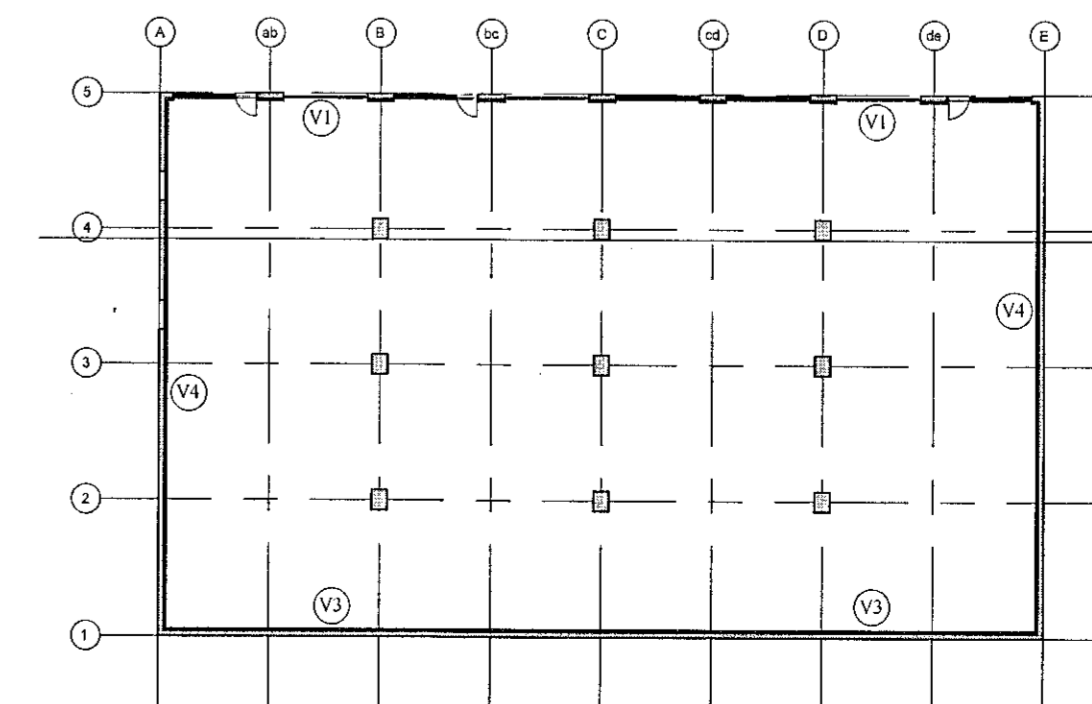

BREYTINGAR

TILVISANIR:
SKÝRINGAR..... SJÁ TEIKN. NR. 1-01
JÁRNENDING Í VEGGJUM, NEMA
ANNAD SÉ SÉRSTAKLEGA SÝNT:
ÚTVEGGIR: K10c/c20 lárétt
K10c/c20 lóðrétt.
INNVEGGIR: K10c/c25 lárétt og lóðrétt.
ÖLL LYKKJUBENDING K10c/c20, NEMA
ANNAD SÉ SÝNT.
ÖLL JÁRNENDING ÚTVEGGJA SÉ 4 CM FRÁ
BRÚNUM, EN JÁRNENDING INNVEGGJA Í
MIÐJUM VEGG.

Reikn.	JKR	Sept. '19	Útgefið:	01.10.2019
Teikn.	VP	Sept. '19	Kvarði:	1:50
Ath.				
Samþ.				

HVALEYRARBRAUT 39 Nr. 1-08
Hafnarfjörður

Verkhluði
ÚTVEGGIR,
HLIÐARMYNDIR.

Verkfæðastofa
Jóns Kristjánssonar ehf.
Arnuda 19
108 Reykjavík
Sími: 537-0002 Fax: 772-3154
P: 540817-0300
Netfang: jkh54@gmail.com