


Samþykkt þann
19 MAJ 2020
Byggingarfulltrúinn í Hafnarfirði
F.h. Sigurður Steinar Jónsson

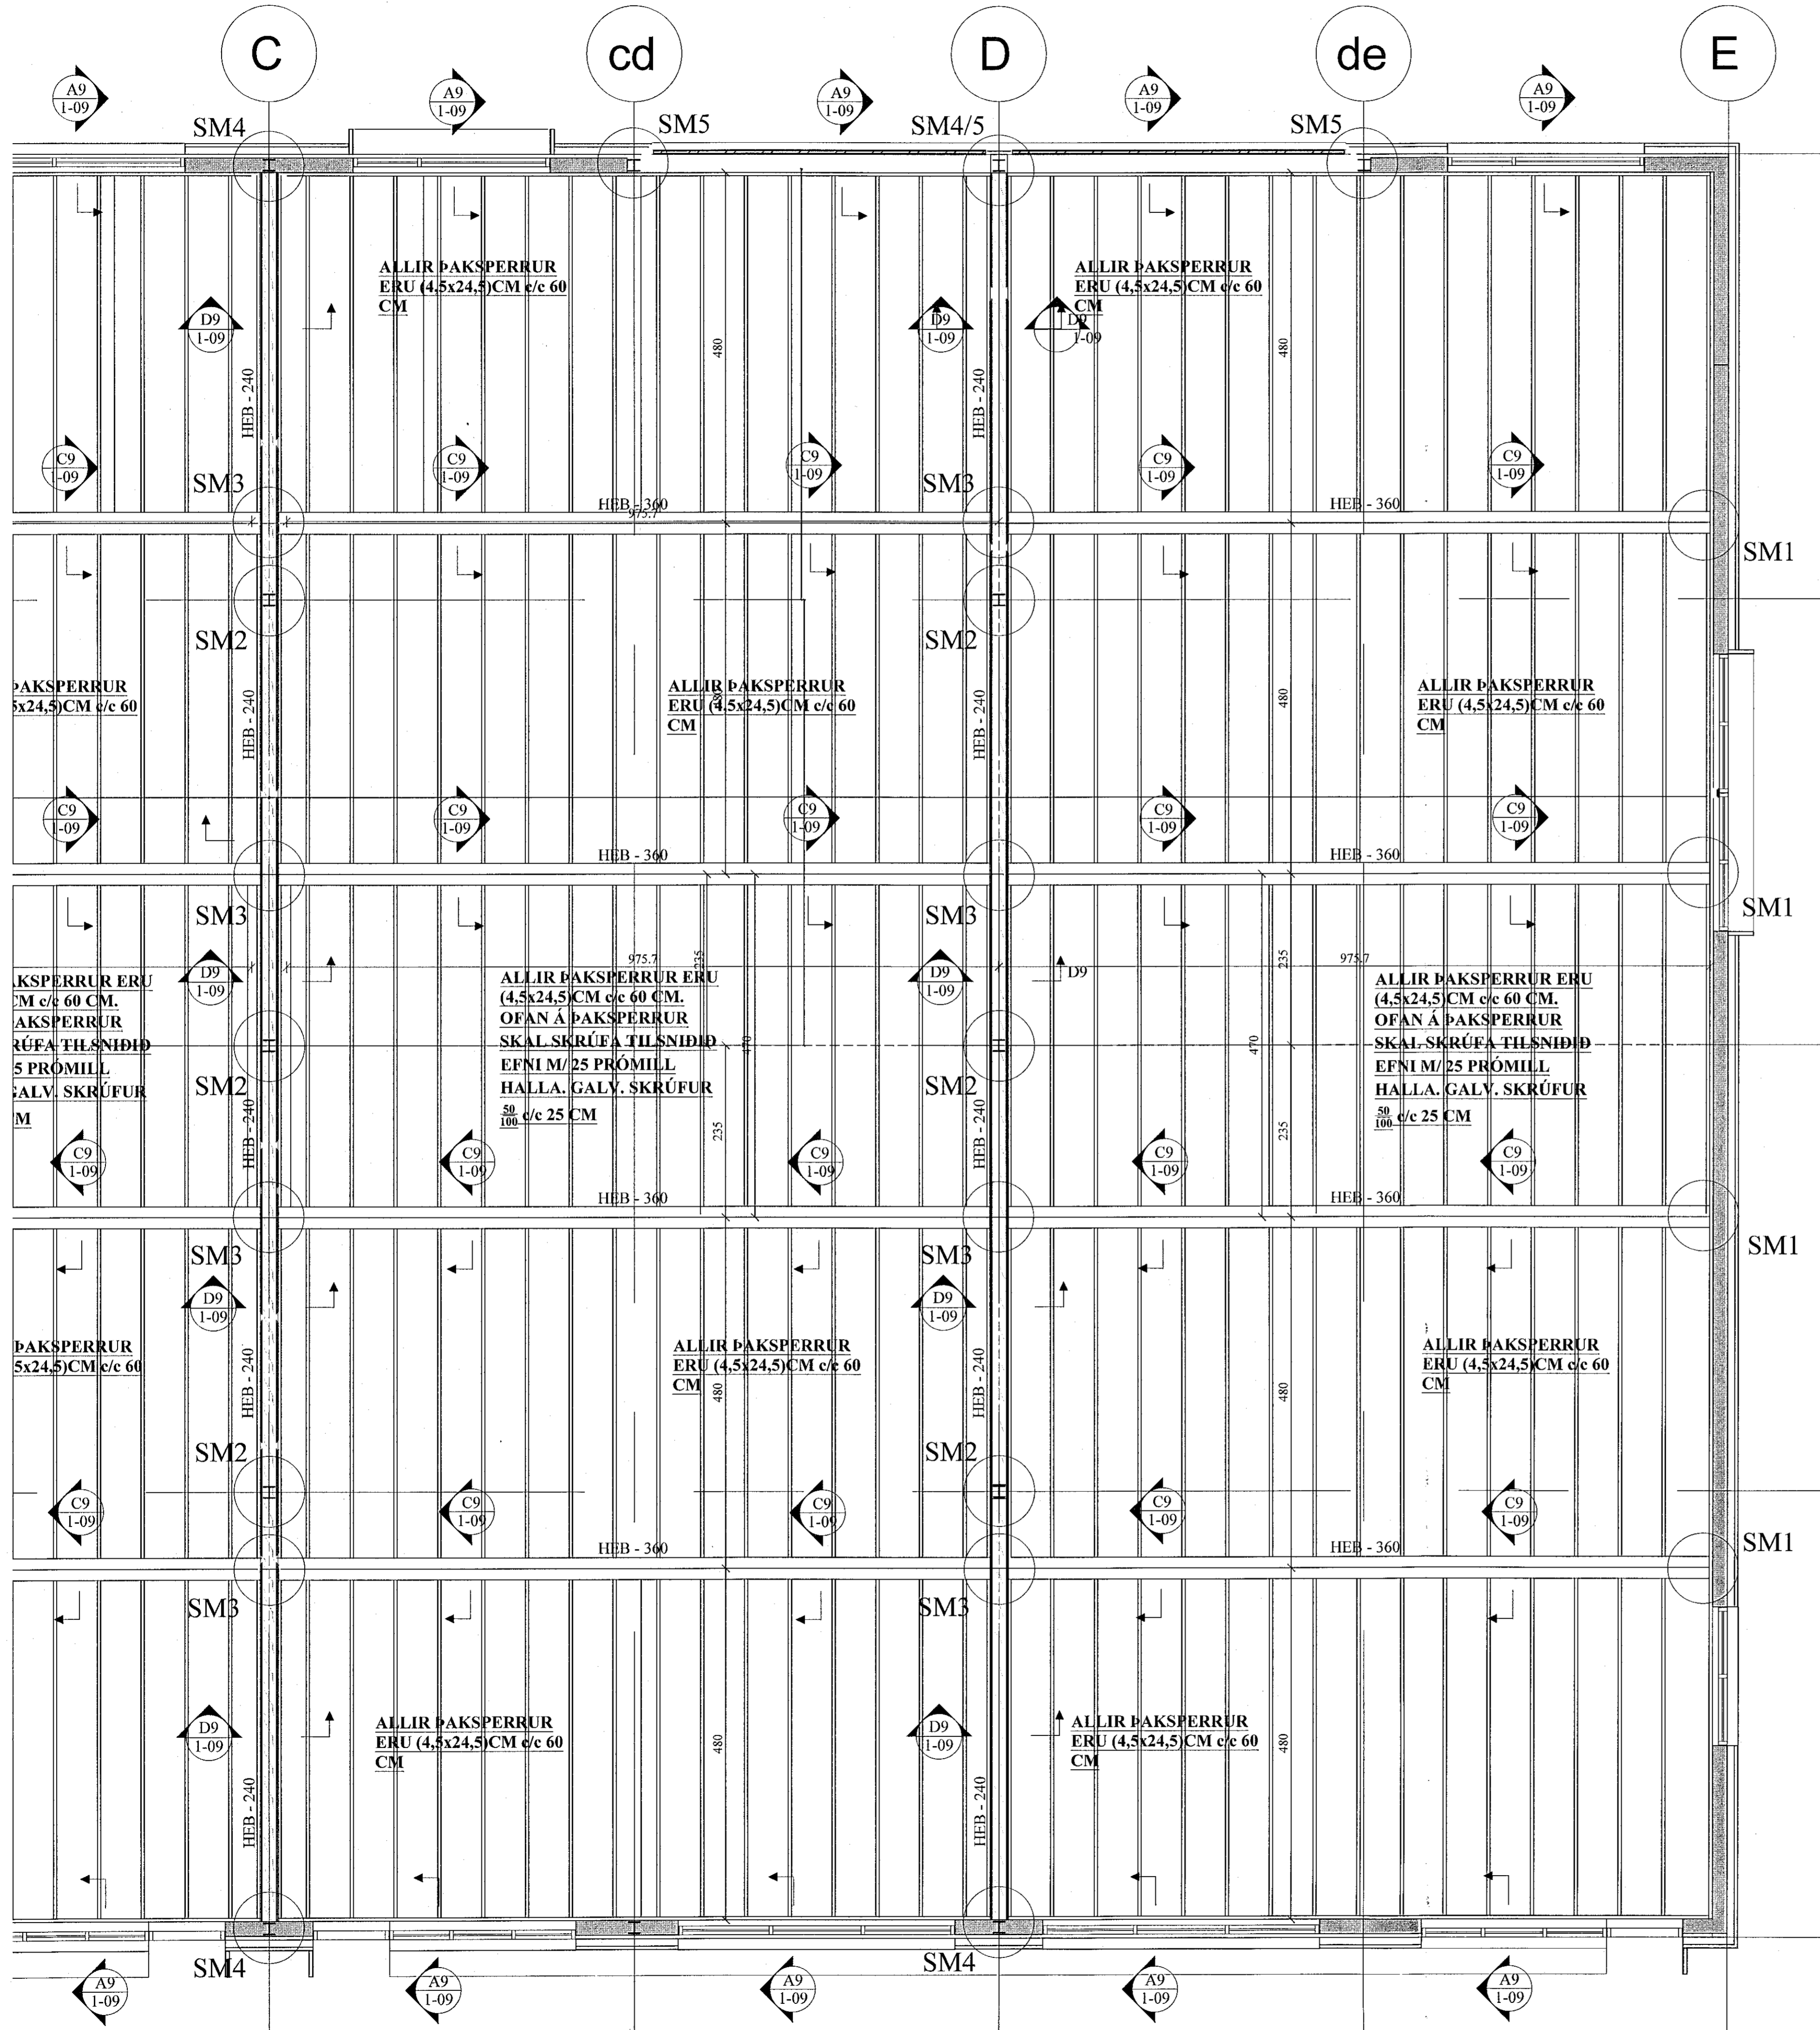

BREYTINGAR

TILVÍSANIR:
SKÝRINGAR..... SJÁ TEIKN. NR. 1-01

HLIÐARMYNDIR VEGGJA, V1,V2,V3,V4, SJÁ
TEIKN. NR. 1-05 OG 1-06.

NEGLING ÞAKKLÆÐNINGAR:

Þak skal þéttklætt með borðaklæðningu 25 * 150 mm.

Timbríð skal vera C18 eða betra, rakaflokkur 1U.

Hvert borð skal neglt í hverja sperru með 3 stk. galv. kamsaumi, nema á 2 m kafli frá kanti skal negla með 3 stk. 40 / 75 galv. kamsaumi. Borð skulu sett saman yfir sperrum og mega aldrei vera tvær eða fleiri samsetningar í röð á sömu sperru. Borð skulu ná yfir a.m.k. 2 bil.

Reikn.	JKR	Sep. '19	Útgáfud.	29.10.2019
Teikn.	JKR	Sep. '19	Kvartd.	1:50,
Ath.				1:10
Samþ.				
HVALEYRARBRAUT 39				Nr. 1-10
Hafnarfirði				
Verkhúli	ÞAK,	GRUNNMYND,	Verkefnið Jóns Kristjánssonar ehf Arnánda 19 108 Reykjavík Sími: 537-0002 GSM: 772-3154 Netfang: jkr@54@gmail.com	
SNÍÐ. SKÝRINGAR.				