


HITA- OG ÞRIFAKERFI, 2. HÆÐ, GRUNNMYND. 1:50

Sampykkt þann
19 MAJ 2020
Byggingarfulltrúinn í Hálaförðum
F.h. Sigurður Steinar Jónsson

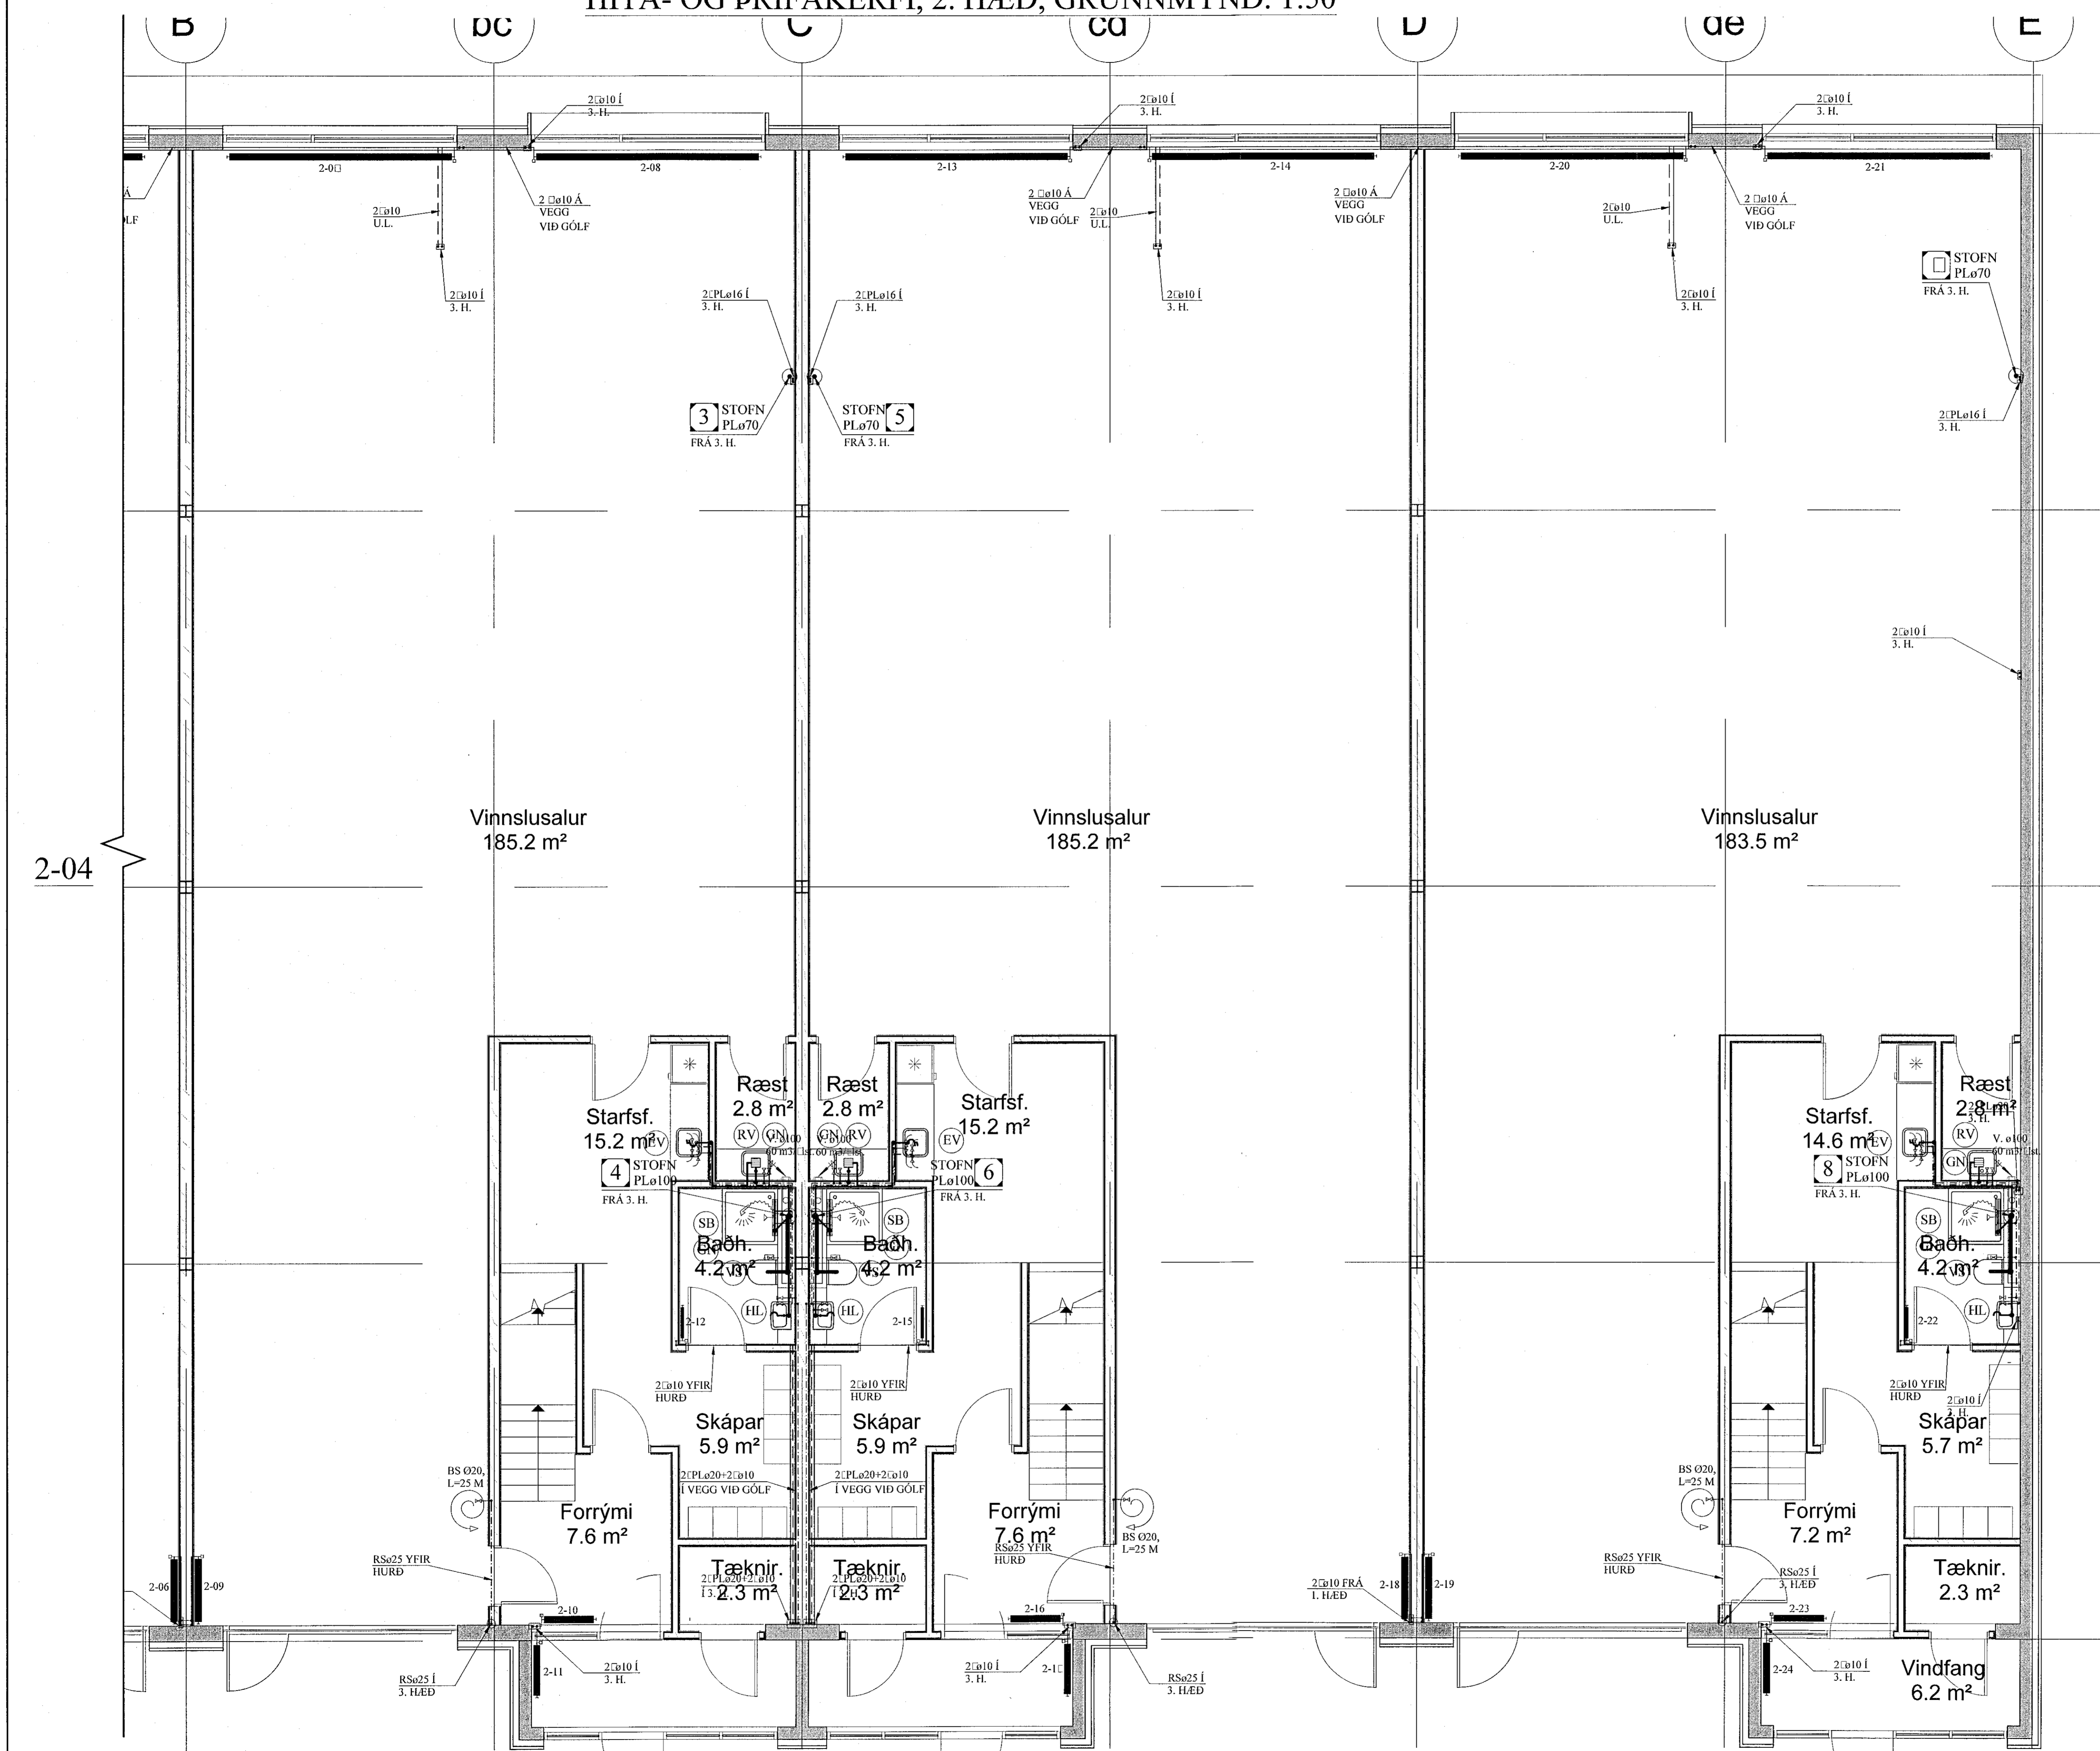

SKOLPLAGNIR INNHÁUSS:

SKOLPSTOFNAR INNHÁUSS SKULU VERA ÚR ÞYKKU HLJÓÐDEMPANDI PLASTI, VIDURKENNDU TIL NOTKUNAR INNHÁUSS.

SKÝRINGAR FYRIR NEYSLUVATNSLAGNIR

RÖR Í NEYSLUVATNSLÖGN ERU ÚR PEX (KROSSBUNDID HD POLYETHYLEN) Í SVEIGJANLEGU FÓÐURRÖRI NEMA ANNAD SÉ TEKID FRAM. VATNSRÖRIN SKULU ÞOLA 70°C SAMFELLT VID 1 MPa VINNUPRÝSTING. TENGSTYKKI SKULU VERA ÚR AFZINKUNARÞOLNU MESSING.

BIL MILLI FESTINGA SÉ SAMKVÆMT IST-67 OG FYRIRMELUM FRAMLEIDANDA RÖRANNA.

ALLAR LEIÐSLUR Í NEYSLUVATNSLÖGN ADRAR EN LEIÐSLUR Í FÓÐURRÖRUM SKULU EINANGRAST. MED ÁDRAGSEINANGRUN.

KERFID SKAL ÞOLA 0,6 MPa VINNUPRÝSTING OG PRÓFAST MED 1,0 MPa ÁÐUR EN LEIÐSLUR ERU HULDAR.

ALLT EFNI OG FRÁGANGUR KERFISINS SÉ Í SAMRÆMI VID ÁKVÆÐI IST-67 OG GILDANDI REGLUGERÐIR.

ÓNEFNDAR TENGILEIÐSLUR AD TÆKJUM ERU 16x2,2 ÁLPEX.

BREYTINGAR

TILVÍSANIR:

SKÝRINGAR..... SJÁ TEIKN. NR. 2-01

| | | | | |
|--------|-----|-----------|----------|------------|
| Reikn. | JKR | Sept. '19 | Útgefið: | 01.10.2019 |
| Telkn. | VP | Sept. '19 | Kvarði: | 1:50, 1:10 |

HVALEYRARBRAUT 39 Nr. 2-05
Hálfarjörður

Verkhutiti
HITA- OG ÞRIFAKERFI,
2. HÆÐ, GRUNNMYND,
OG SKÝRINGAR, SNID.

Verkhutitofa
Jóns Kristjánssonar ehf.
Árnúlla 19
108 Reykjavík
Sími: 537 4000; Fax: 723 3154
Rf: 540817-0300
Netfang: jkrns4@gmail.com