


Samþykkt þann
23 MAJ 2020
Stjórnunarmáttak
Stjórnunarmáttak

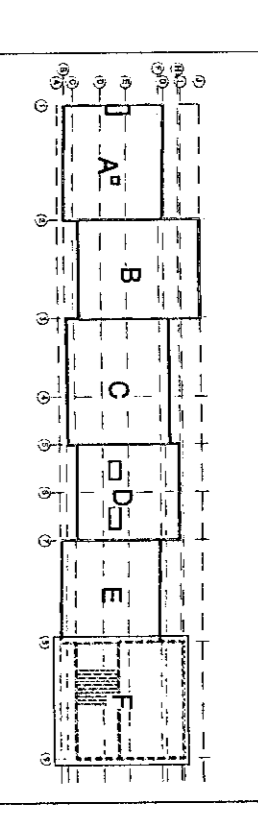


- ☒ Gæll gólf
- ☒ Gæll loft
- ☒ Nafurhorf
- ☒ Ranngrænsla
- ☒ HU (Handfangi) undir eldgerðum
- ☒ HV (Handfangi) yfir eldgerðum
- ☒ OK (Gæll) á loftfanginu gæll
- ☒ SK (Styrkskið)

VERKSTJÓRNARFRAGA
Höfundur: *[Signature]*
Tilgangur: *[Signature]*


B 00.04.2020 Hæðni 4.00 m yfir H02.2V
A 00.05.2019 Tönnuflög á 0.90m fjarlægð
Hádegisskipti í Halmarröf
Skiöl
Verkefningarnúmer
Grunnmynd 1.hæð - Hluti F1

Skjalnúmer: 010/40
Tölunúmer: 0421-2018
Tilgangur: HPS/ES
Dagsetning: 04.2.1.06
B

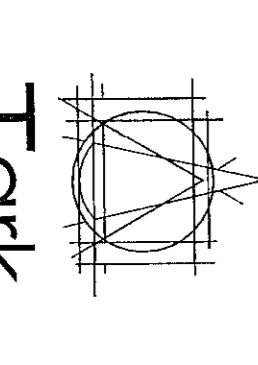

TORK
ARKITEKTAR
BRÚHAFNARVEGUR 10
101 REYKJAVÍK
Sími: 570 9900
Netfang: arkitektar@tork.is

Öll árit og átt teknings, að hluta eða heild, er háð samþykki höfundra, skv. ávarðunum höfundataga.

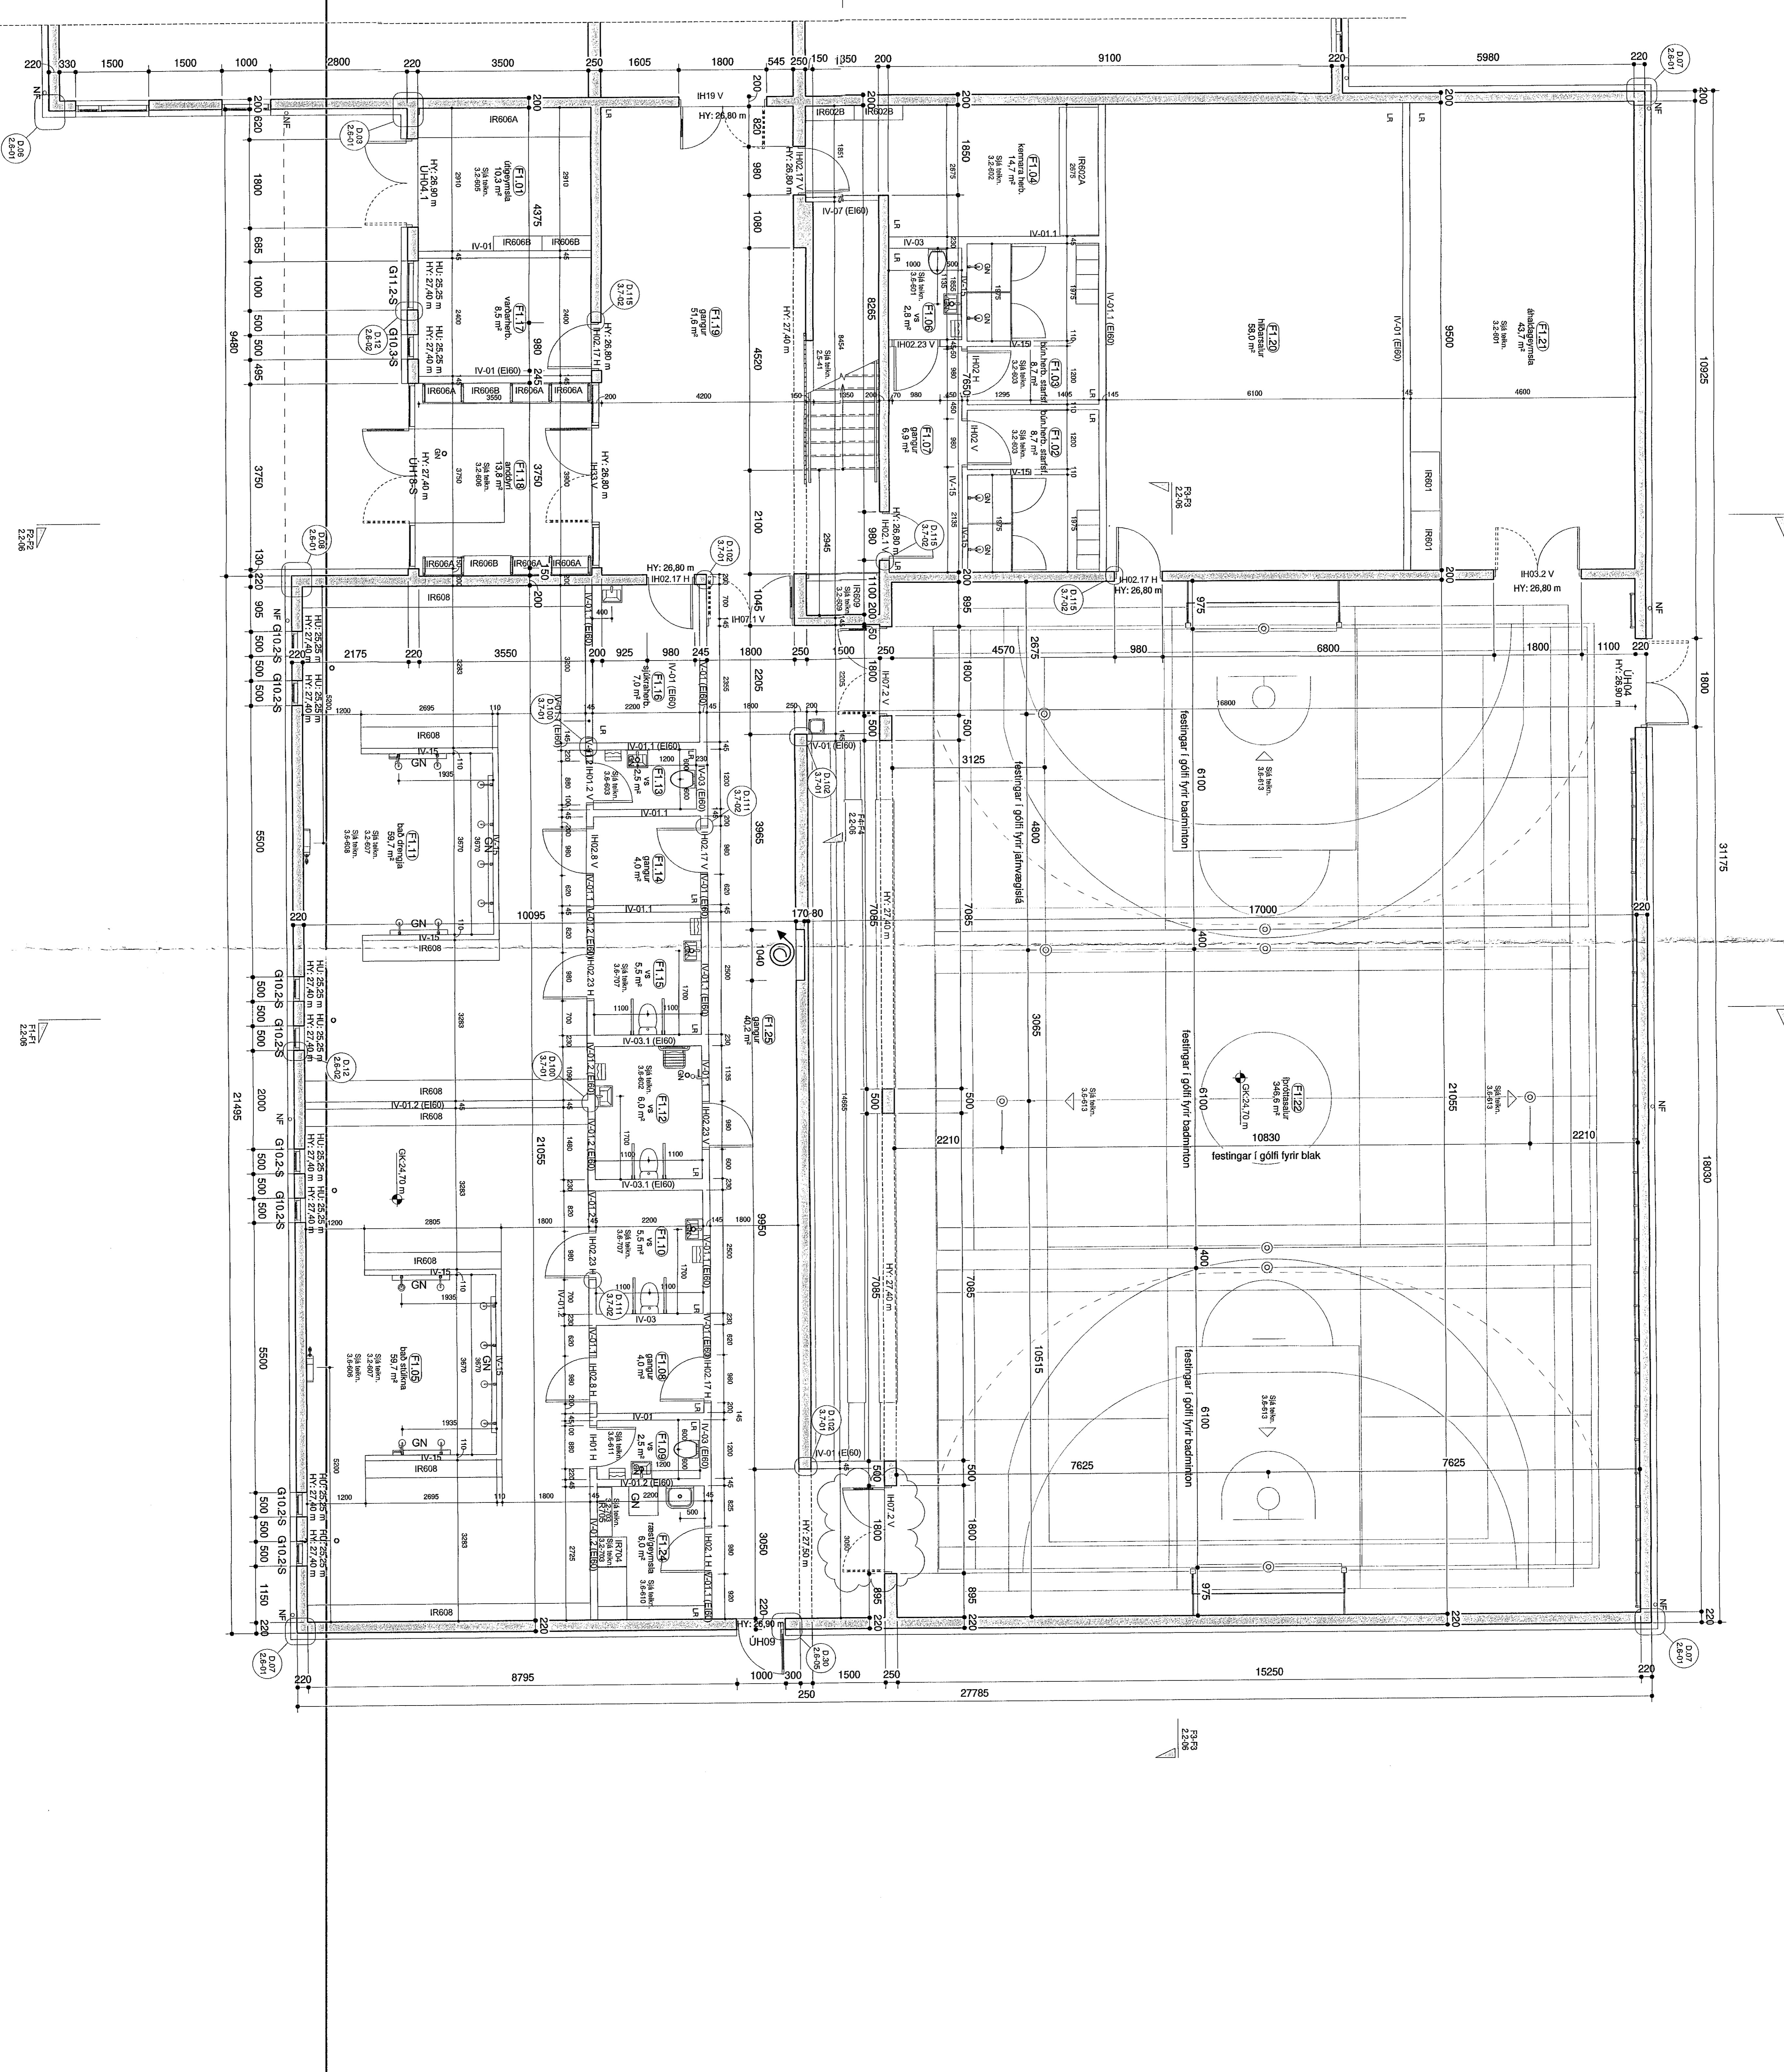

Grunnmynd 1.hæð - Hluti F1
Tilskil: 1-50