


ADALHÖNNEIÐUR

ÖTÖ. DAGS. ÖTÖGAFURERILL HANNAÐ TEKN. VFIFF.

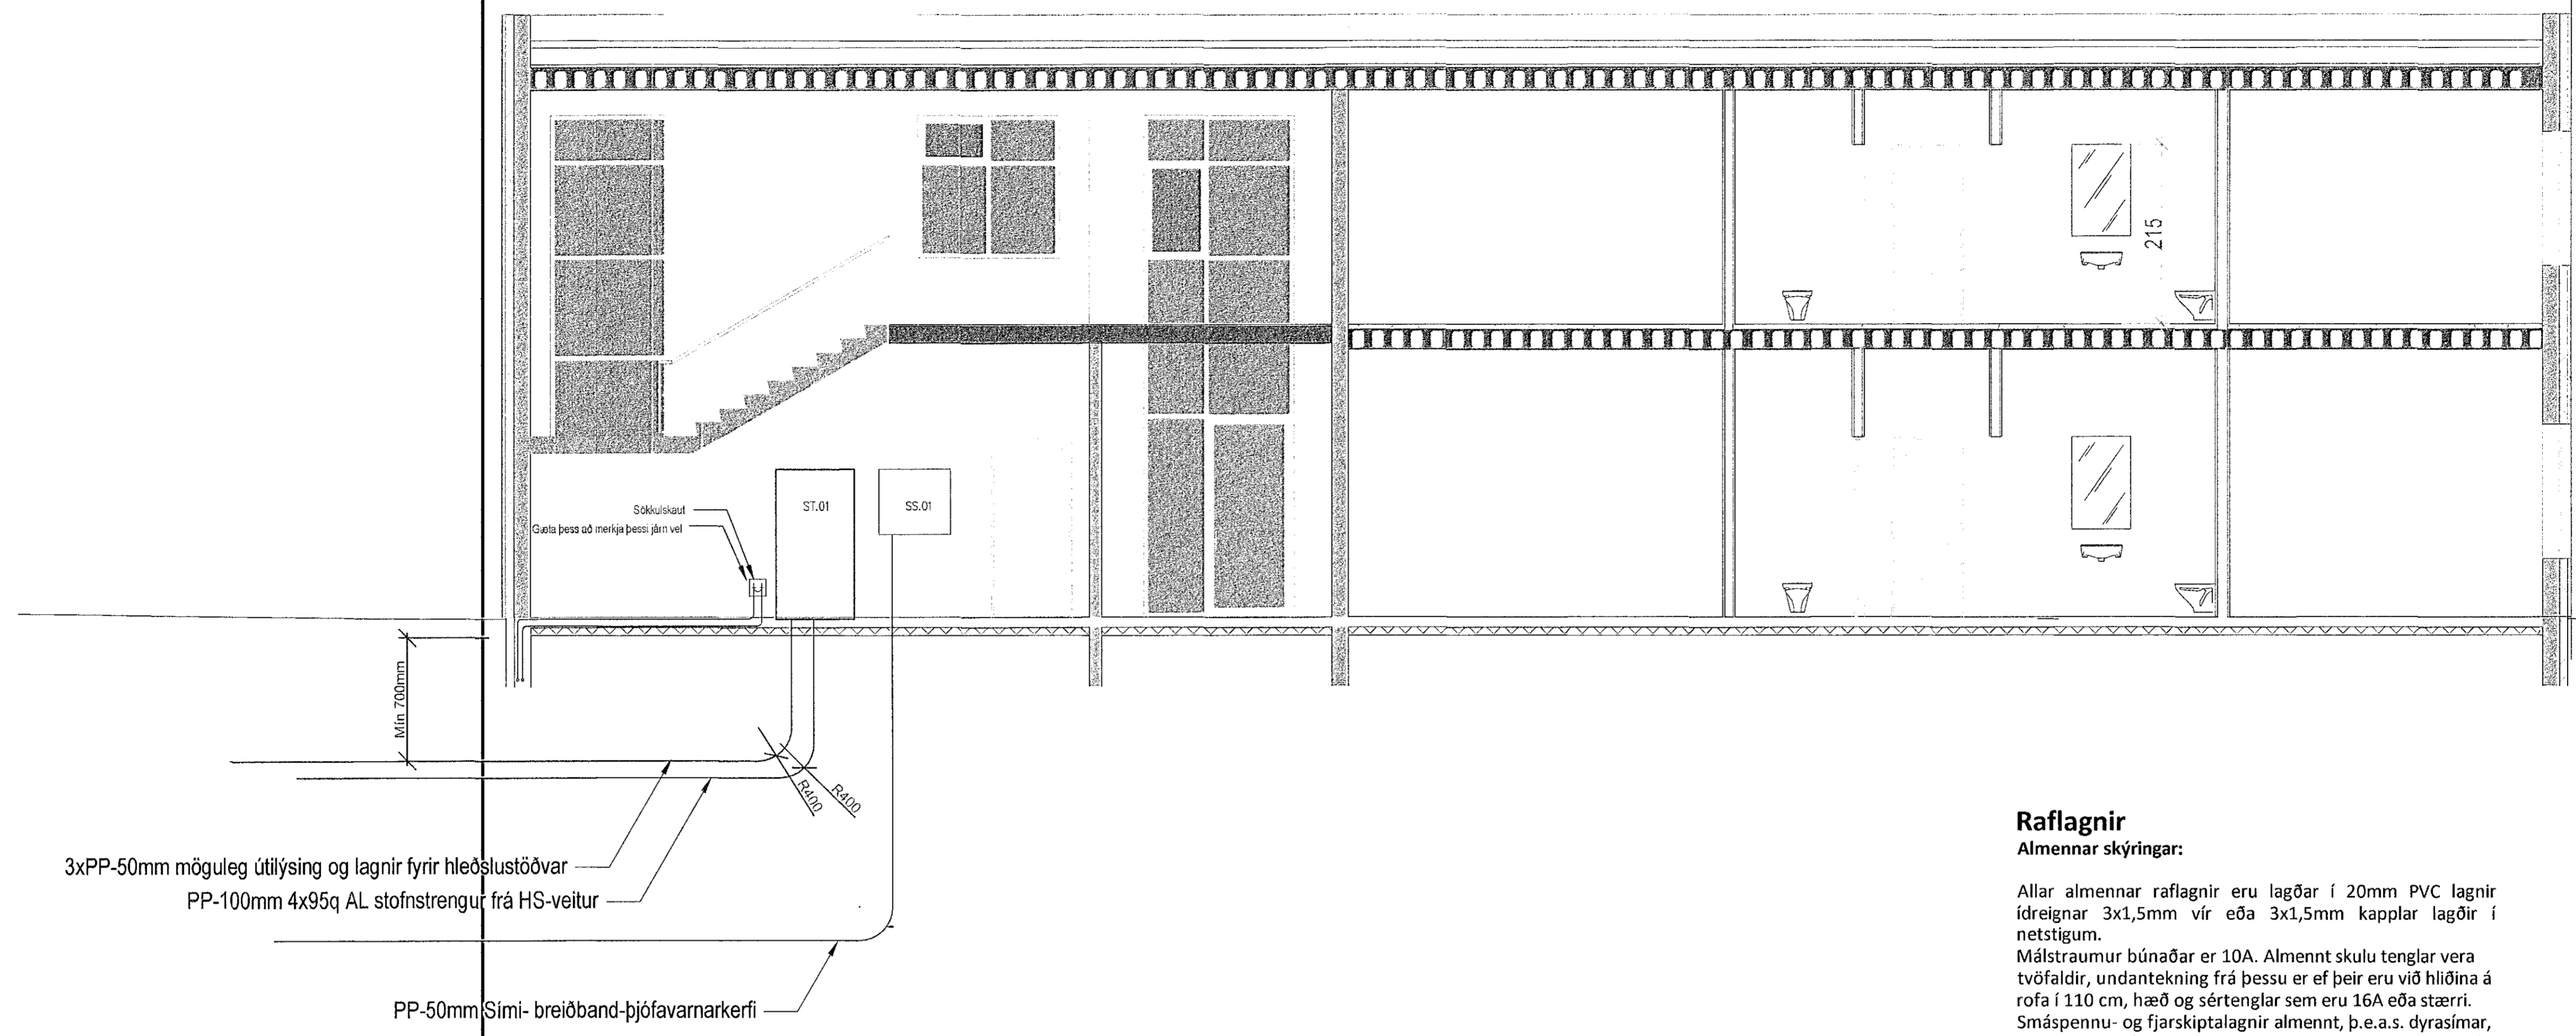

**Raflagnir**

**Almennar skýringar:**

Allar almennar raflagnir eru lagðar í 20mm PVC lagnir ídreignar 3x1,5mm vír eða 3x1,5mm kapplar lagðir í netstigum.  
Málstraumur búnaðar er 10A. Almenn skul tenglar vera tvöfaldir, undantekning frá þessu er ef þeir eru við hliðina á rofa í 110 cm, hæð og sértenglar sem eru 16A eða stærri. Smáspennu- og fjarskiptalagnir almennt, þ.e.a.s. dýrasímar, tölvulagnir, sjónvarpslagnir, brunakerfi og þjófavarnarkerfi er lagt í 20mm PVC lagnir.

Gefin hæðarmál eru í cm. frá fullfrágengnu gólfi í miðja dós frá miðri dós í miðja dós. Öll tákni eru táknað og ber að samræma lagnir að tækjum eftir aðstæðum á staðnum og eftir sérteikningum.  
Hæð tengla í eldhúsi- baðherbergi eru 110 cm.  
Hæð rofa er 110 cm.  
Hæð almennra tengla er 110 cm.  
Hæð handboða er 110 cm.  
Hreyfiskynjarar og myndavélar skulu sett upp samkvæmt ráðleggingu söluáðila búnaðarins.

**Almenn raflagnatákn**

- Almenn raflagn
  - Raflagn í gólf
  - Tengill
  - Tengill, tvöfaldir
  - Loftljós, (kveikning e)
  - Loftaðós
  - Veggljós, (kveikning e)
  - Veggdós
  - Almennur rofi
  - Samrofi
  - Krossrofi
  - Tengill á rennu eða bakka
  - Tengidós á rennu eða bakka
  - Lagnir upp
  - Lagnir niður
  - Lagnir á milli hæða
  - Út-ljós með rafhlöðu
  - NY Neyðarljós með rafhlöðu
  - Jarðbinding
  - -2 Fjöldi tengla eða rofa
- GT.01: Upplýsingar um lagnir  
GT.01 (grennastíla 1), F4,6 bilunarstraumur af 4, grein 6
- AF: Afrofi
- F1: Bilunarstraumsrofi  
63A/30mA
- Q1: Neonsett  
NEOZED 63 A



**Almenn tákn brunakerfis**

- RE: Reykskynjari optiskur
- RI: Reykskynjari jonskur
- RII: Reykskynjari hita
- IR: Inn- / útgangseining
- RII: Reykskynjari fyrir ofan loft
- HO: Handboði
- H: Hurðarsegull
- B: Bjalla
- V: Væla
- R: Rör fer upp
- R: Rör fer niður
- R: Rör fer á milli hæða
- S: Stjórstöð með varaafli
- (S122): Bjöllunúmer
- 1.35: Númer reykskynjara

**Almenn smáspennutákn**

- SS.02: Smáspennutafli
- F: Fjarskiptalagnir fara upp um hæð
- F: Fjarskiptalagnir fara niður um hæð
- F: Fjarskiptalagnir fara á milli hæða
- F: Fjarskiptalagnir

Skali 1:500

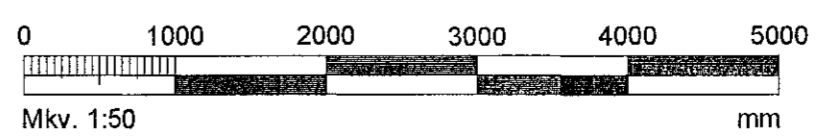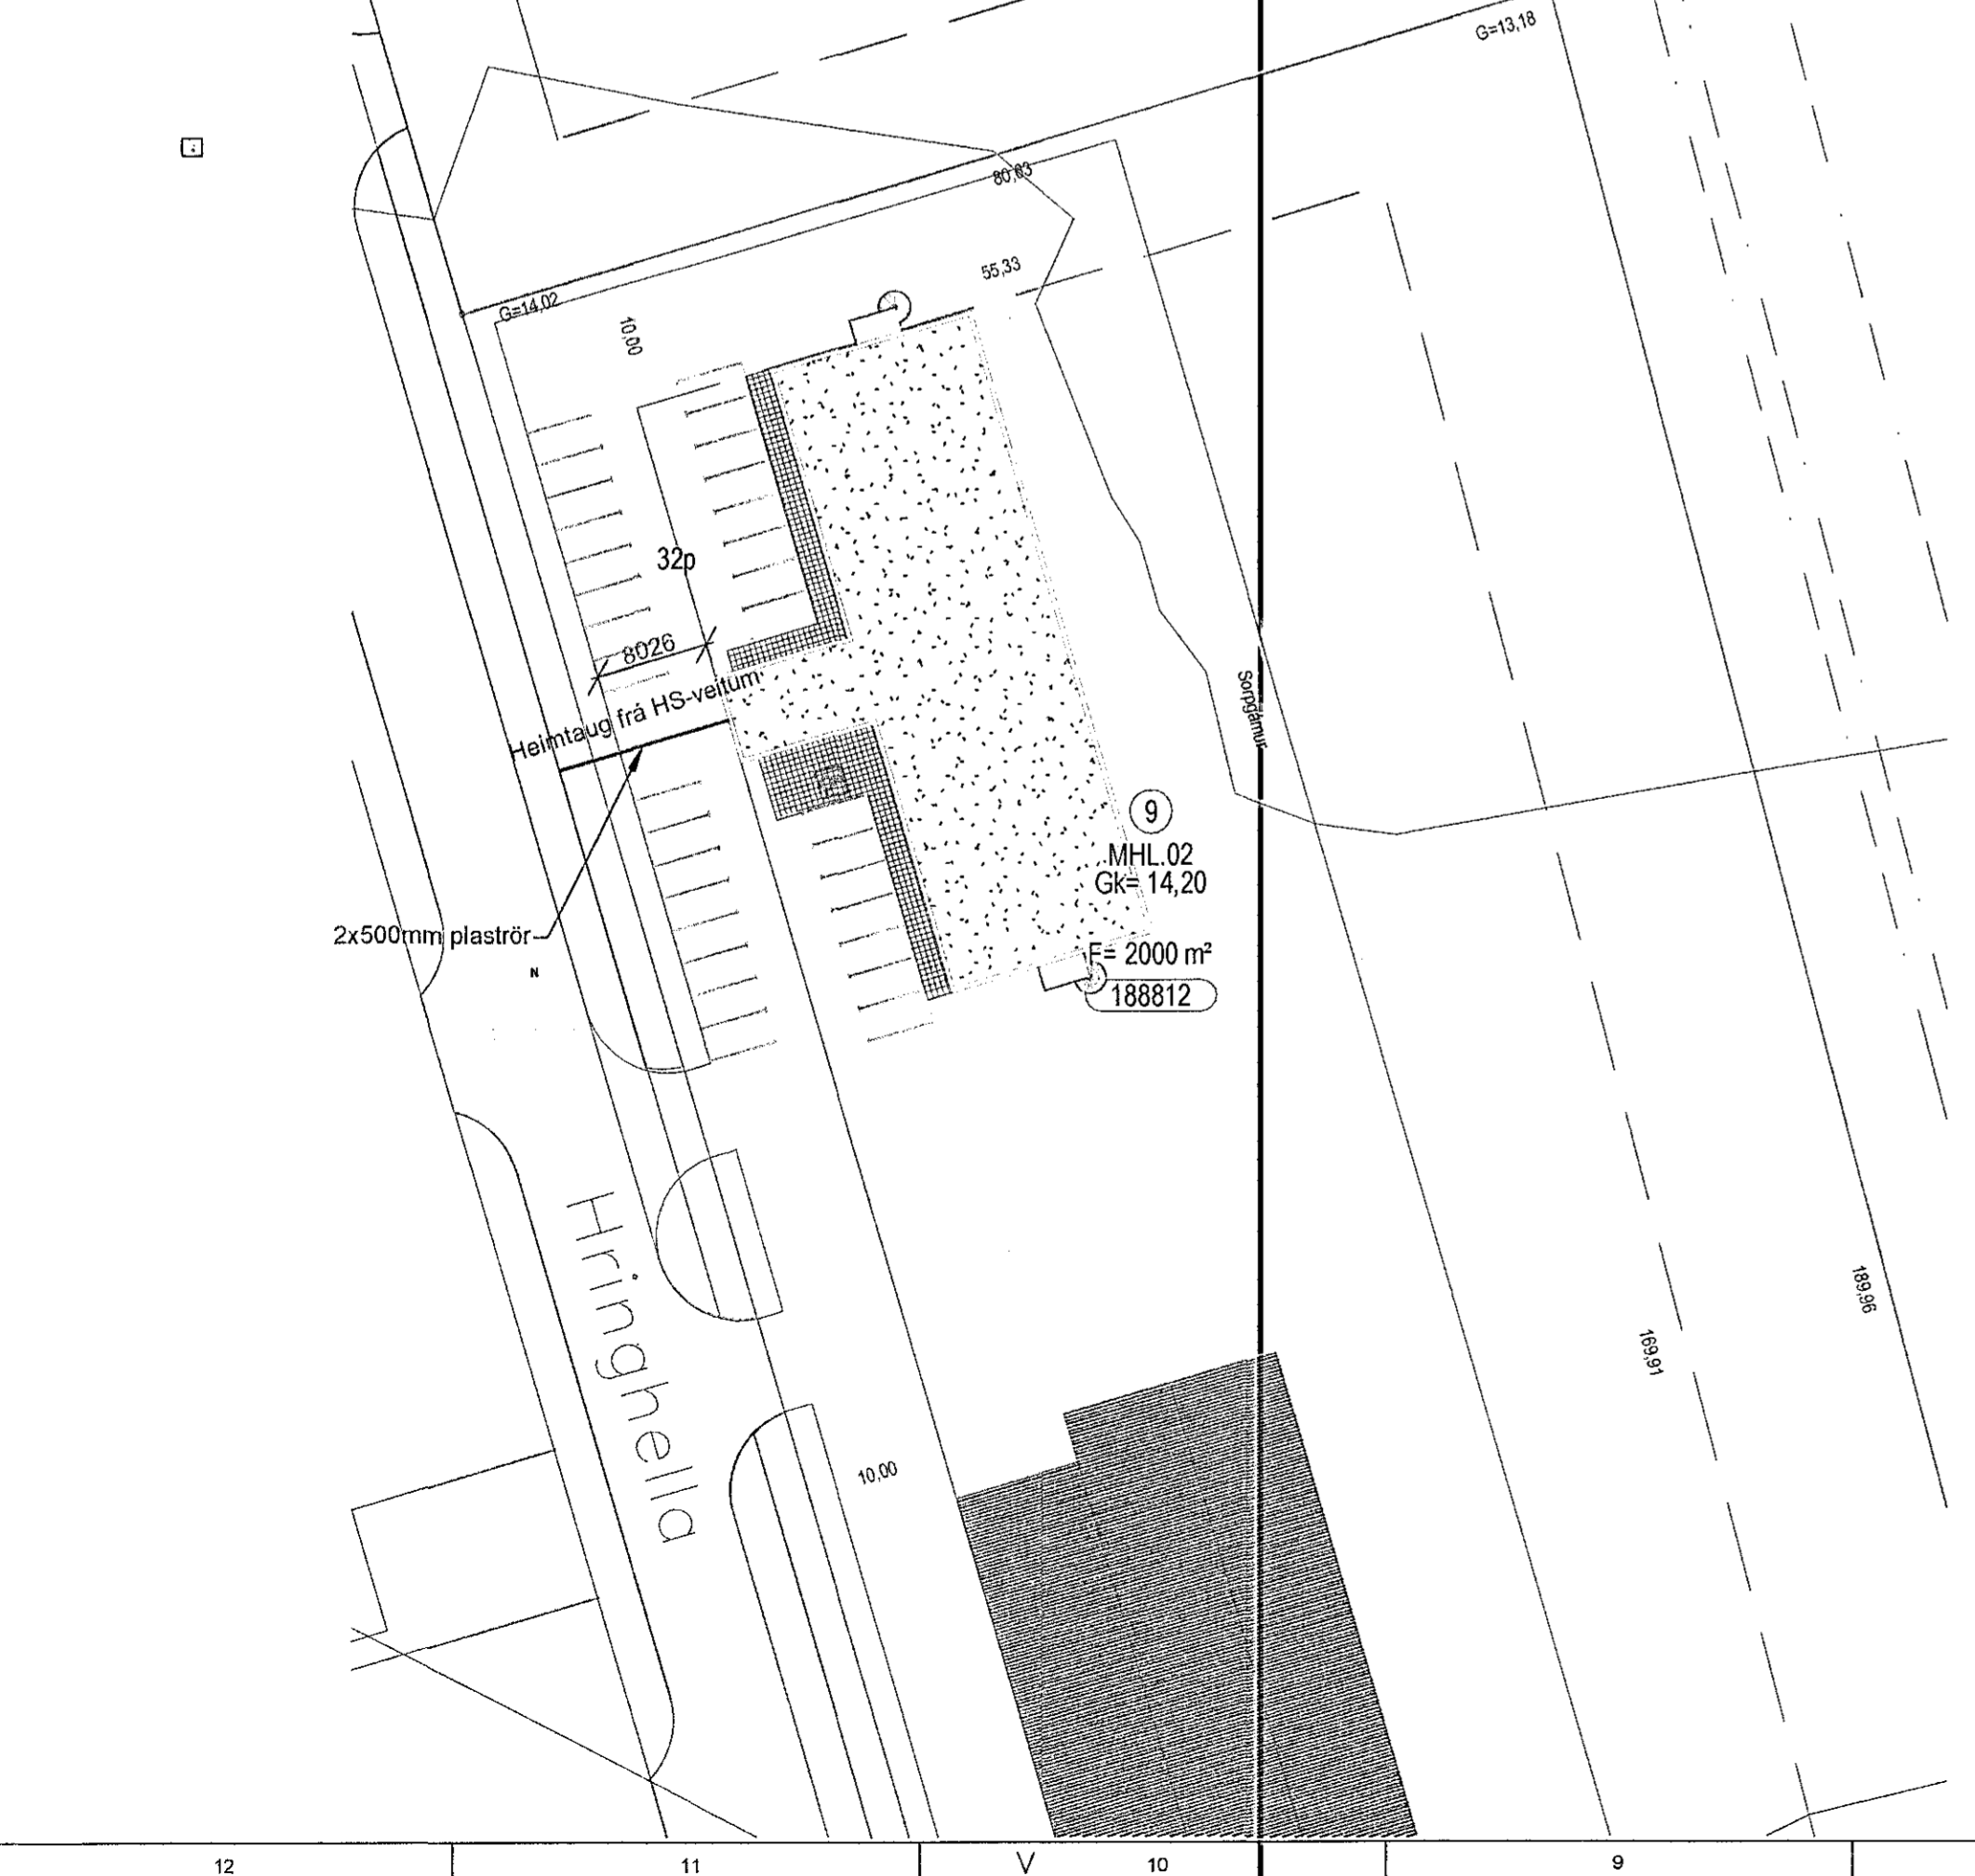

Nýbygging  
Hringhella 9  
221 Hafnarfjörður  
Rafmagnstekning  
Afstöðumynd, snið og leiðbeiningar

TEKNIÖMUR	BLAÐSTÆRD	HANNAÐ	VT
180403-R-001	A1	TEKNAÐ	VT
Bláskíða 11		VIRKAFAR	BS
DAGS.	MELKVARI	ÖTÖGAF	
15/02/2020	1:50		A
SAMHYKKI:	Bjarni Samundsson		
Kenndi:	091273 593a		