Tafla T0

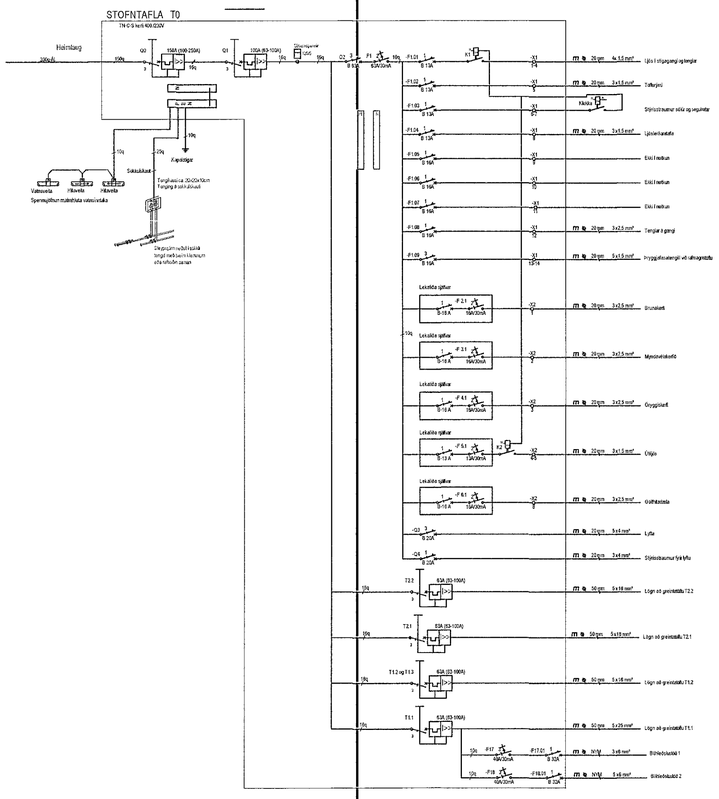

Tafla T1,1

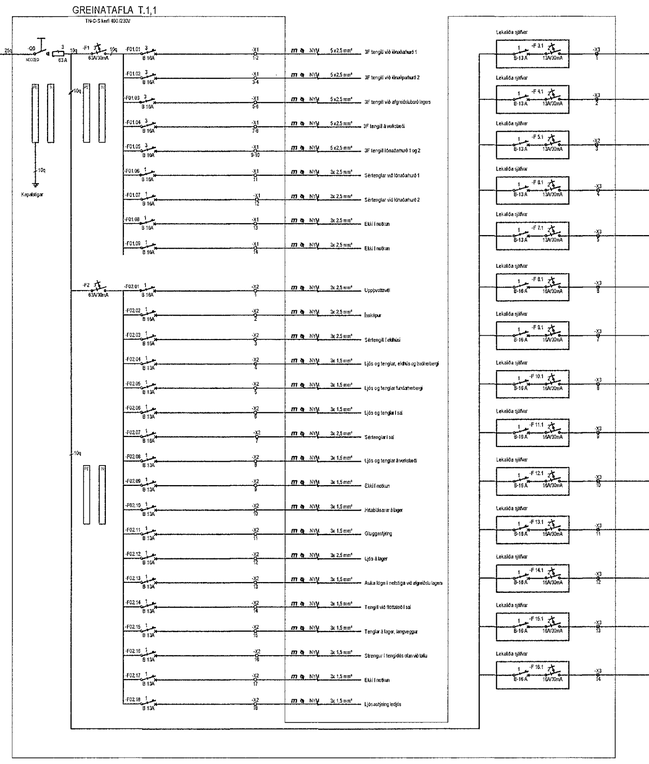

Tafla T1,2

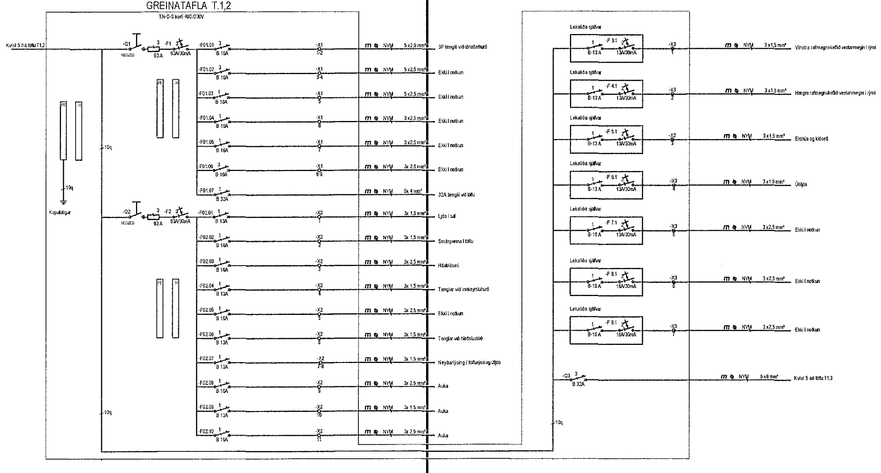

Tafla T1,3

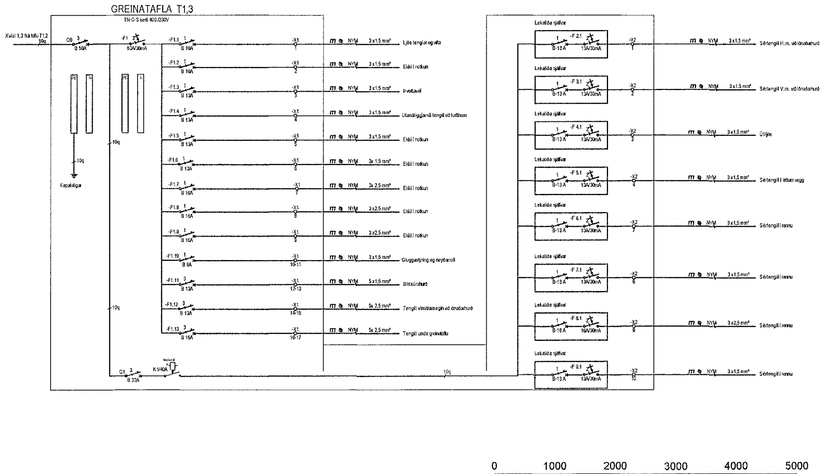

0 1000 2000 3000 4000 5000

Mkv. 1:50 mm

Samþykkt þann
20 MAY 2020
Byggingarfulltrúinn í Hafnarfirði
F.h. Sigurður Steinar Jónsson

ADALHÖNNUÐUR

ÚTG. DAGS. ÚTGÁFUFERILL HANNAÐ TEIKN. YFIRF.

Rafal

Nýbygging
Hringhella 9
221 Hafnarfjörður

Rafmagnsteikning
Töfluteikning Töflur: T0, T1.1, T1.2 og T1.3

TEIKNINÚMER	BLAÐSTÆRÐ	HANNAÐ:	VT
180403-R-001	A1	TEIKNAÐ:	VT
Blaðsíða 12		YFIRFARIÐ:	BS

DAGS.	MÆLIKVARÐI	ÚTGÁFA
15/02/2020	Ekki í skala	A

SAMÞYKKT: Bjarni Sæmundsson
Kennitala: 041273 5939